

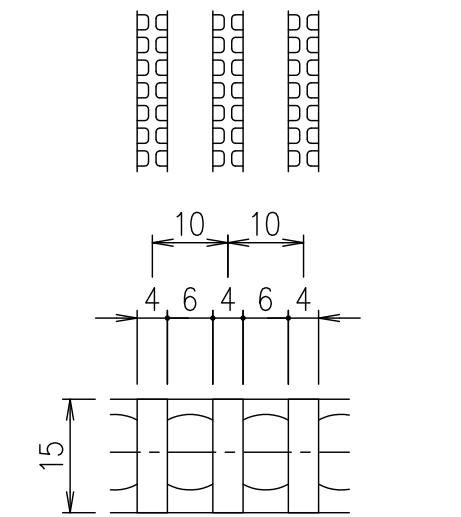


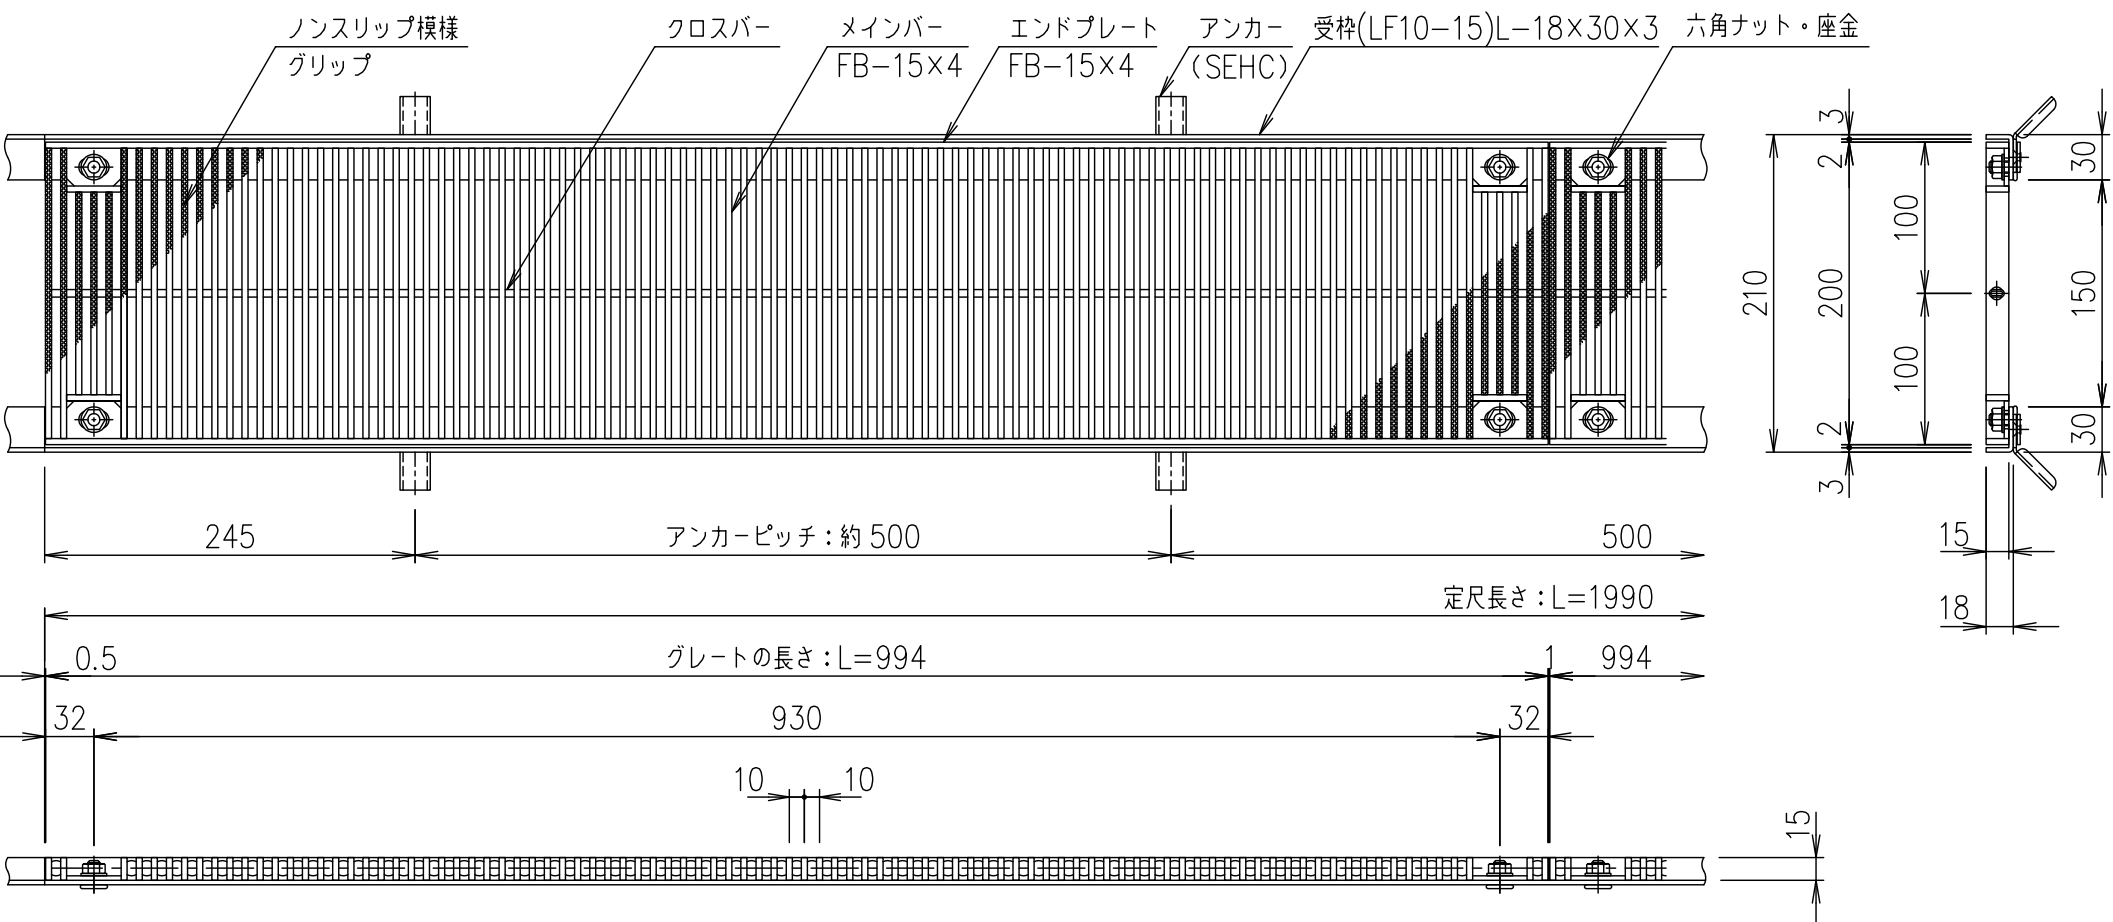

メインバーピッチ詳細図 S=1/1

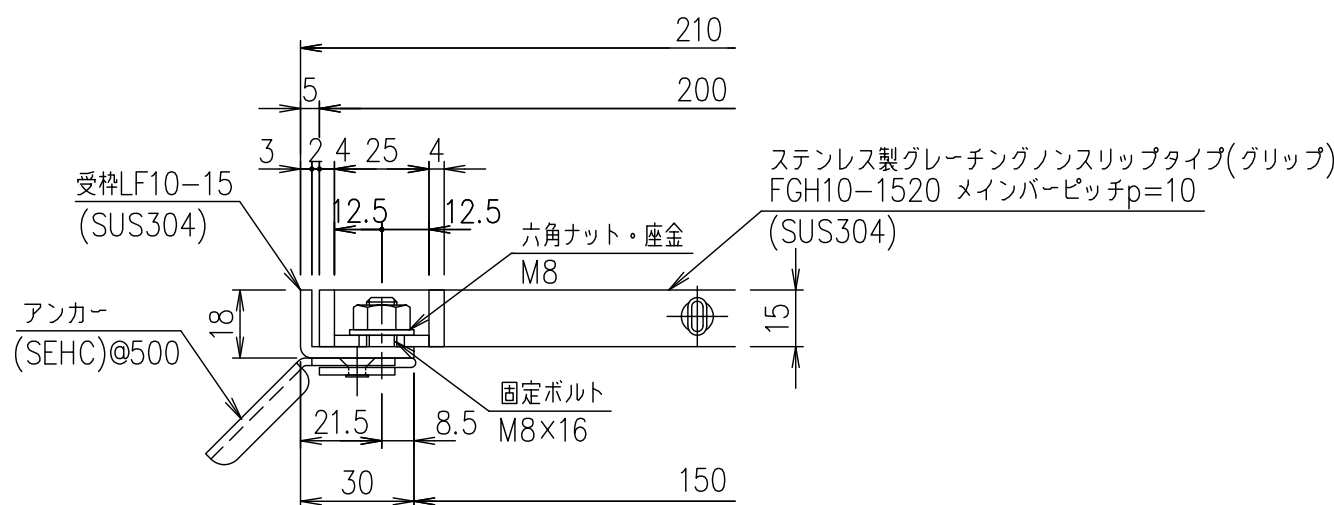

受枠断面詳細図 S=1/2

				受枠				SUS304		2.3	
				ステンレスグレート				SUS304		10.3	
				項番	名称				材質	個数	kg/個
記号	内容	日付	編集	担当	製図	照査	承認	1 5	名称	DKC ボルト固定式ステンレス製グレーチング	
					山本	本木	伊藤				グリップタイプ
				平成 年 月 日				尺度		適用荷重：横断溝T-14・側溝T-20	
				第一機材株式会社				三角法	図番	FGH10-1520（メインバーピッチ10mm）	
親番											
図歴											
										S-E3-07600	