
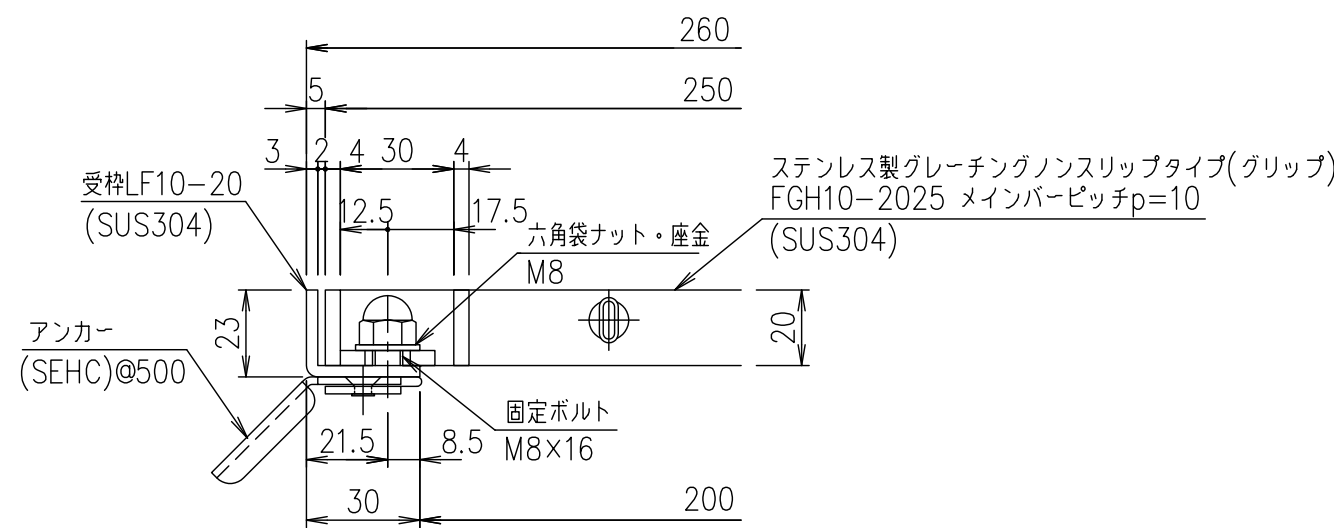
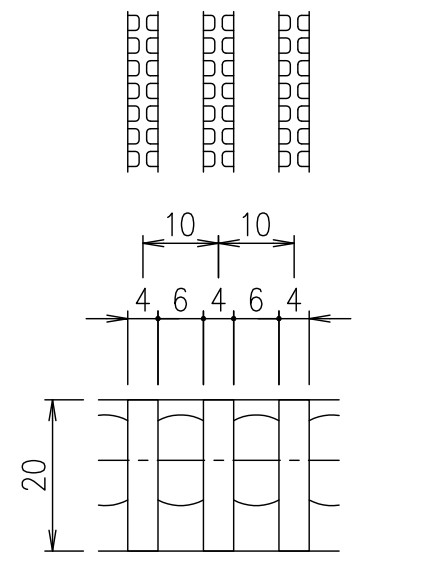


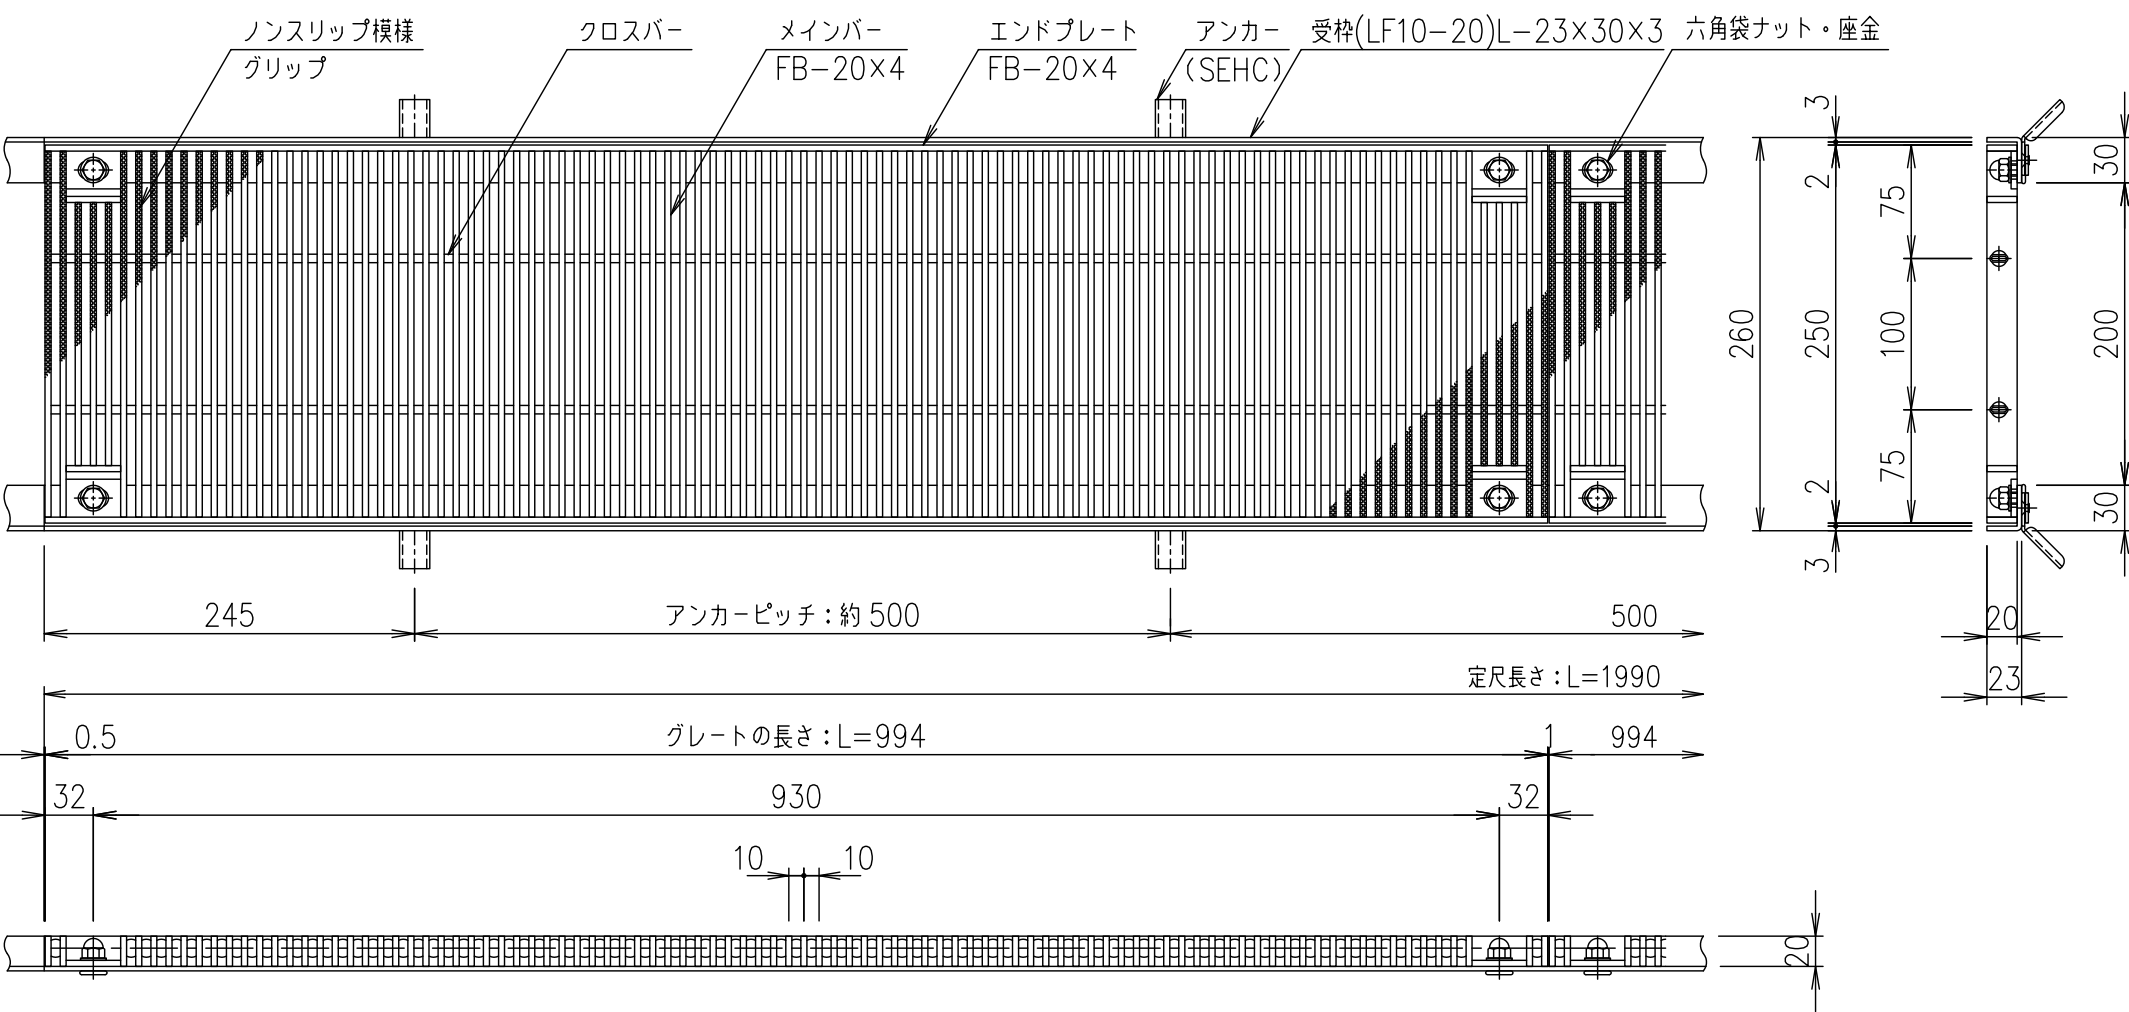

受枠断面詳細図 S=1/2

								受枠		SUS304		2.5		
								ステンレスグレーチング		SUS304		17.1		
				項番	名称				材質		個数	kg/個	記事	
記号	内容	日付	編集	担当	製図	照査	承認	1 5	名称	DKC ボルト固定式ステンレス製グレーチング グリップタイプ 適用荷重：横断溝T-14・側溝T-20 FGH10-2025（メインバーピッチ10mm）				
					山本	本木	伊藤			尺度				
				平成 年 月 日										
				第一機材株式会社				三角 法	図 番	S-E3-07609				
親番														
図歴														