

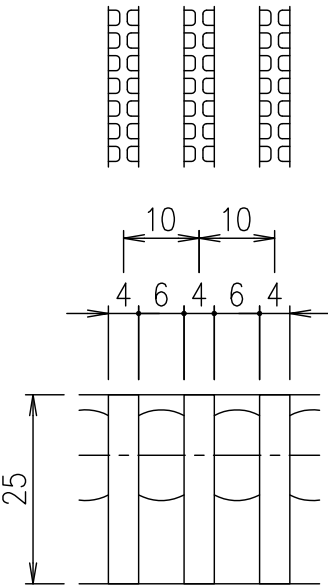


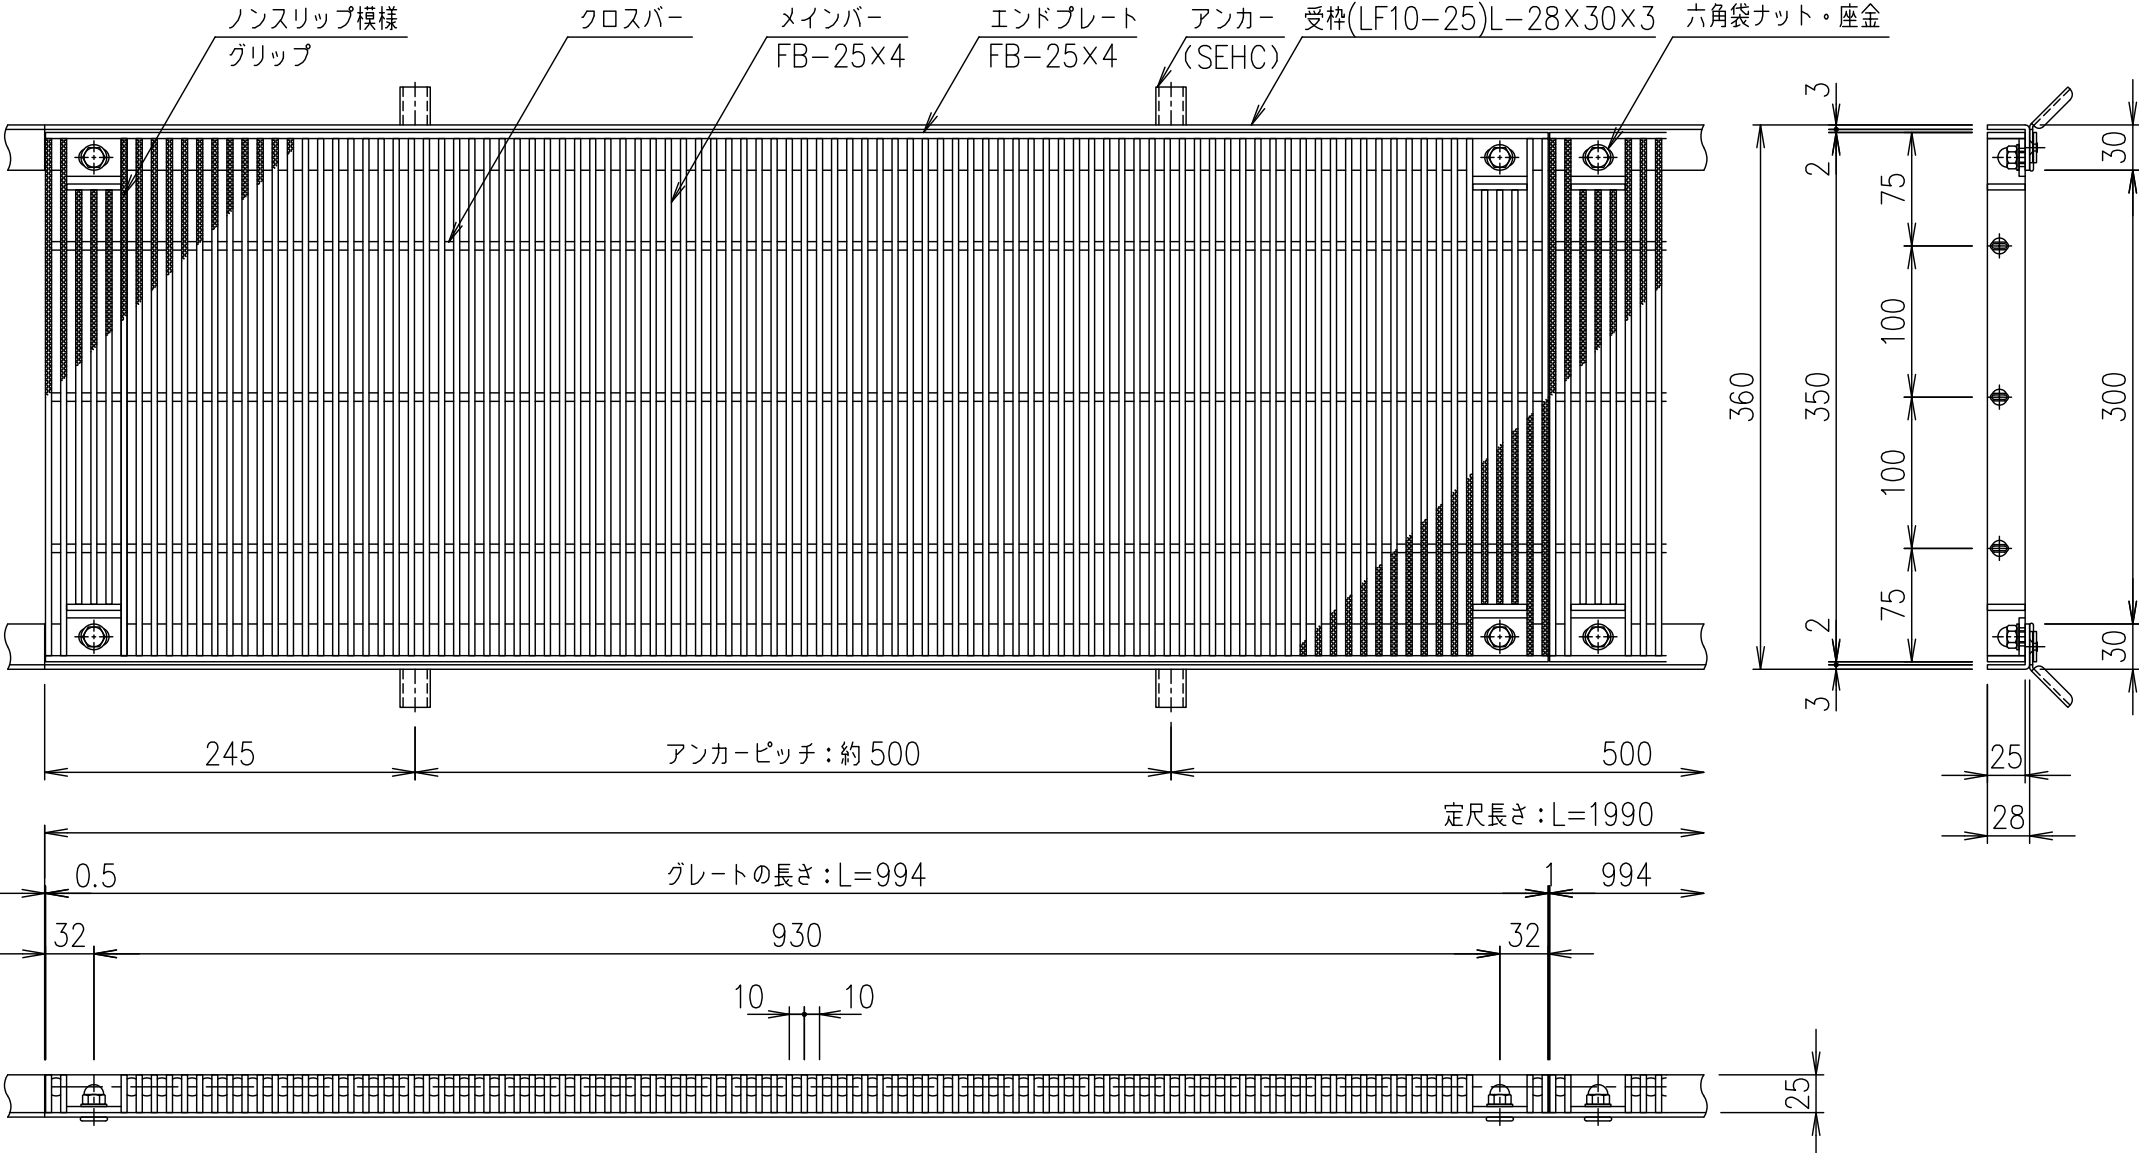

メインバーピッチ詳細図 S=1/1

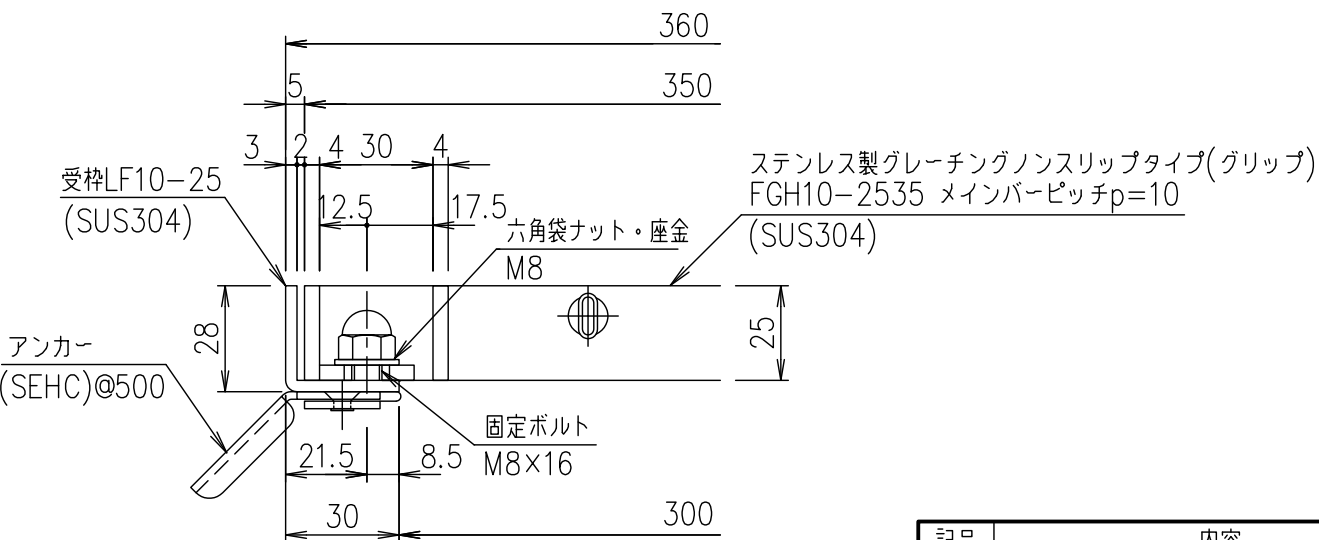

受枠断面詳細図 S=1/2

|          |    |    |    |           |    |    |    |         |    |                                               |      |    |  |
|----------|----|----|----|-----------|----|----|----|---------|----|-----------------------------------------------|------|----|--|
|          |    |    |    | 受枠        |    |    |    | SUS304  |    |                                               | 2.7  |    |  |
|          |    |    |    | ステンレスグレート |    |    |    | SUS304  |    |                                               | 29.4 |    |  |
|          |    |    |    | 項番        | 名称 |    |    |         | 材質 | 個数                                            | kg/個 | 記事 |  |
| 記号       | 内容 | 日付 | 編集 | 担当        | 製図 | 照査 | 承認 | 1<br>5  | 名称 | DKC ボルト固定式ステンレス製グレーチング                        |      |    |  |
|          |    |    |    |           | 山本 | 本木 | 伊藤 |         |    | グリップタイプ 適用荷重：T-14<br>FGH10-2535（メインバーピッチ10mm） |      |    |  |
|          |    |    |    | 平成 年 月 日  |    |    |    | 尺度      |    |                                               |      |    |  |
| 親番<br>図歴 |    |    |    | 第一機材株式会社  |    |    |    | 三角<br>法 | 図番 | S-E3-07617                                    |      |    |  |
|          |    |    |    |           |    |    |    |         |    |                                               |      |    |  |
|          |    |    |    |           |    |    |    |         |    |                                               |      |    |  |