
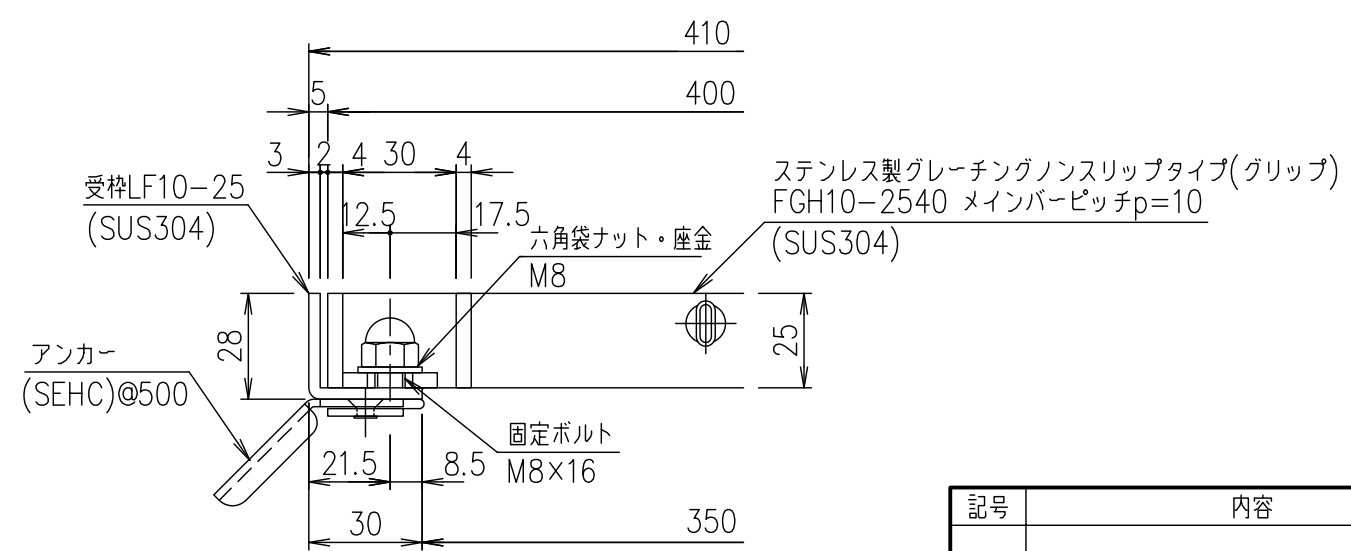
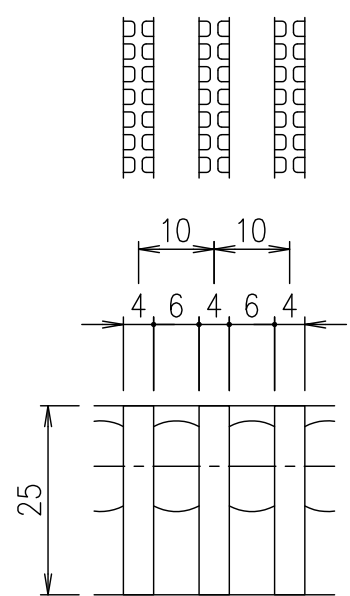


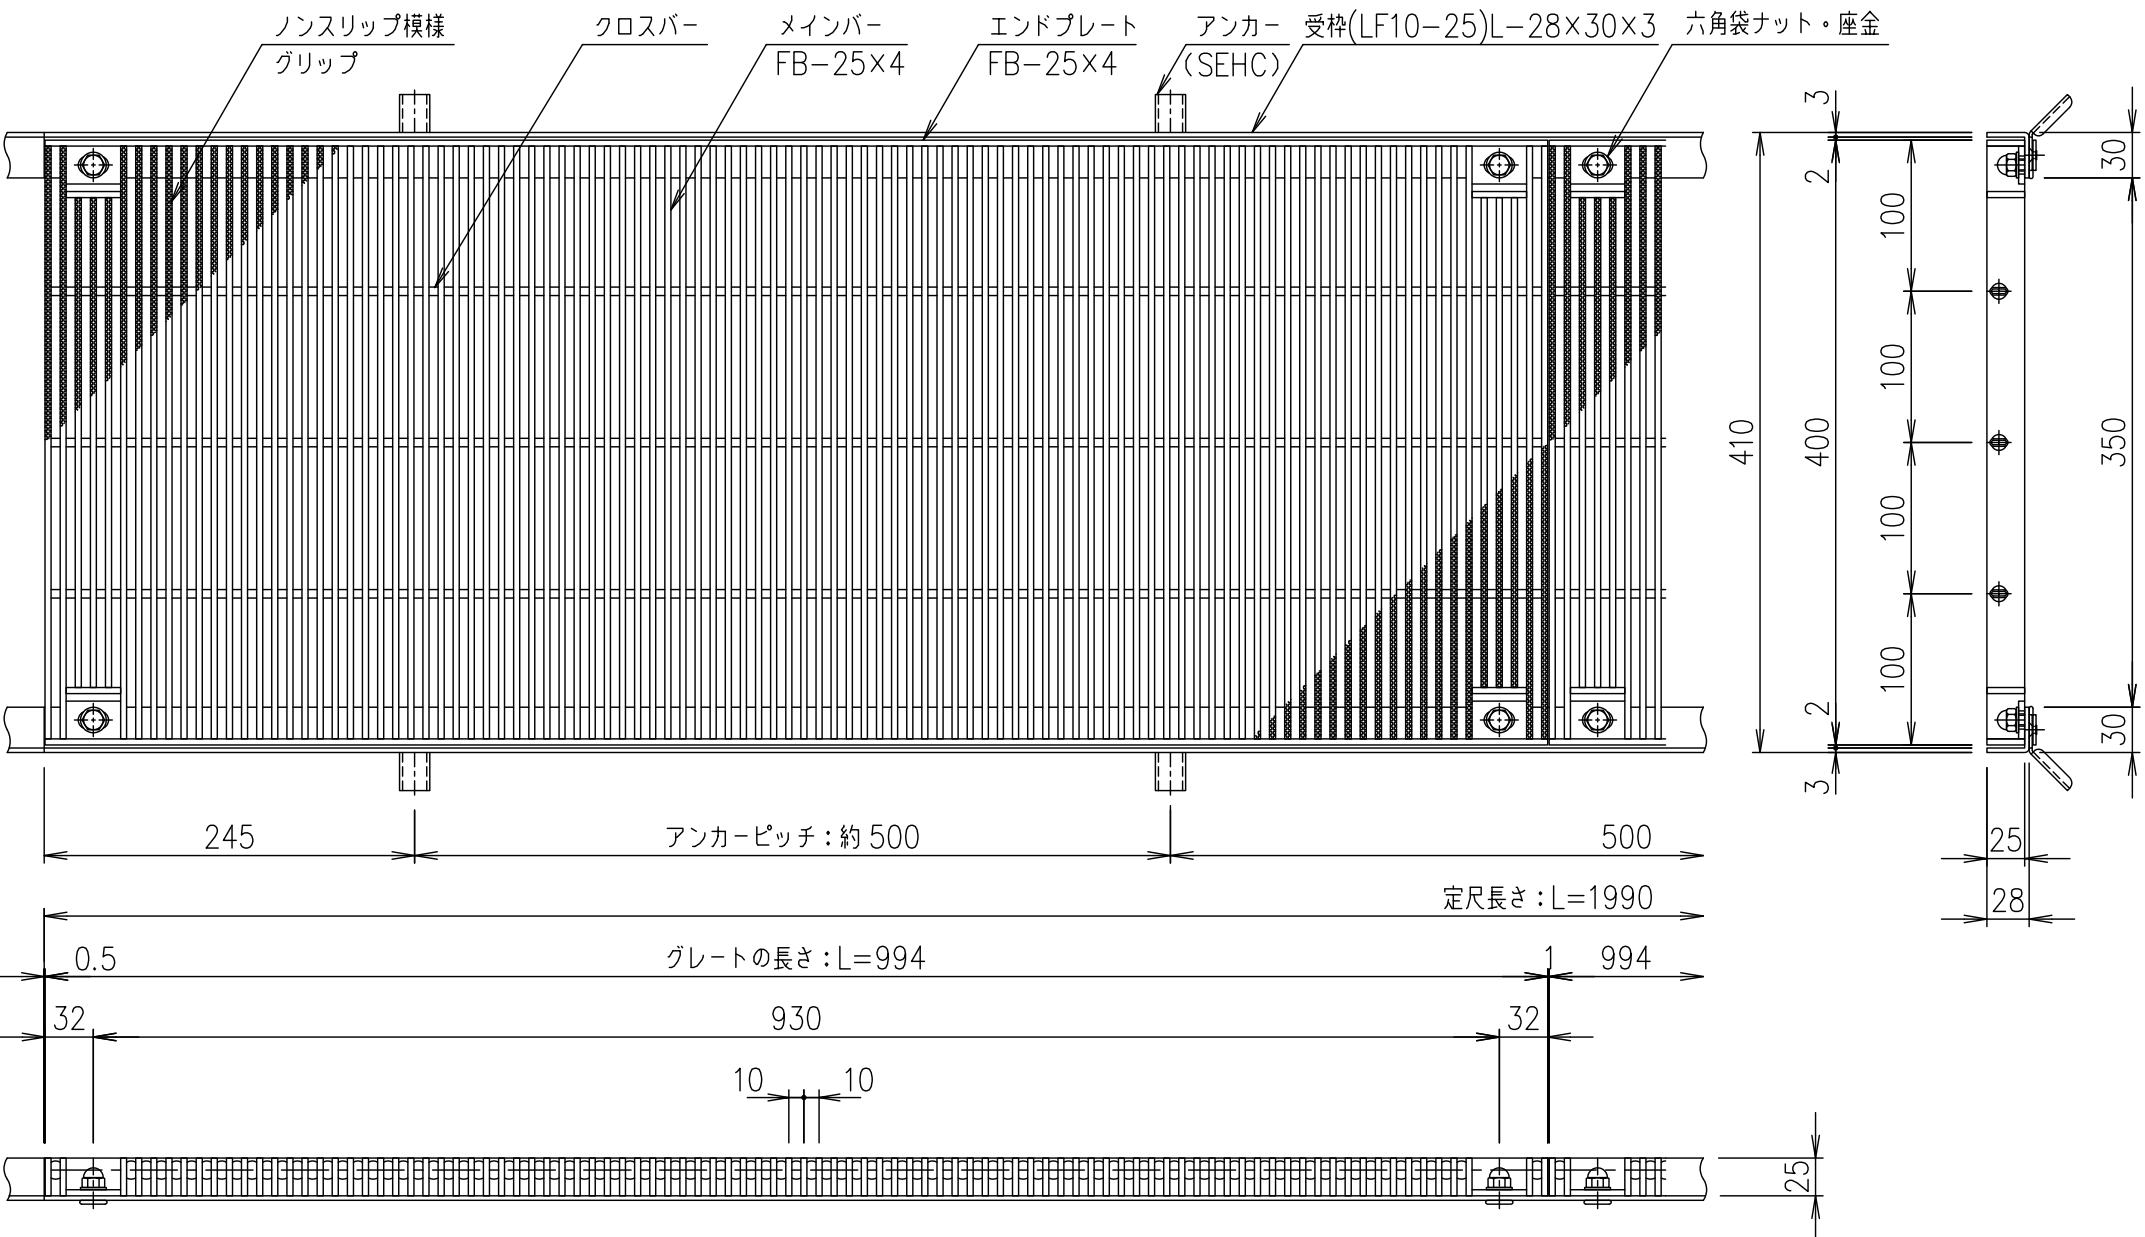

受枠断面詳細図 S=1/2

|    |    |    |    |    |    |    |    |     |    |                           |
|----|----|----|----|----|----|----|----|-----|----|---------------------------|
| 記号 | 内容 | 日付 | 編集 | 担当 | 製図 | 照査 | 承認 | 1/5 | 名称 | DKC ボルト固定式ステンレス製グレーチング    |
|    |    |    |    |    | 山本 | 本木 | 伊藤 | 5   |    | グリップタイプ                   |
|    |    |    |    |    |    |    |    | 尺度  |    | 適用荷重：横断溝T-2・側溝T-6         |
|    |    |    |    |    |    |    |    |     |    | FGH10-2540 (メインバーピッチ10mm) |
| 親番 |    |    |    |    |    |    |    | 三角法 | 図番 | S-E3-07618                |
| 図歴 |    |    |    |    |    |    |    |     |    |                           |

|    |             |        |    |      |    |
|----|-------------|--------|----|------|----|
| 項番 | 名称          | 材質     | 個数 | kg/個 | 記事 |
|    | 受枠          | SUS304 |    | 2.7  |    |
|    | ステンレスグレーチング | SUS304 |    | 33.3 |    |