

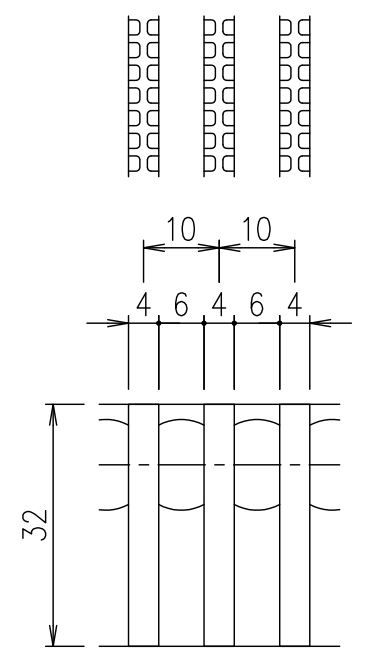


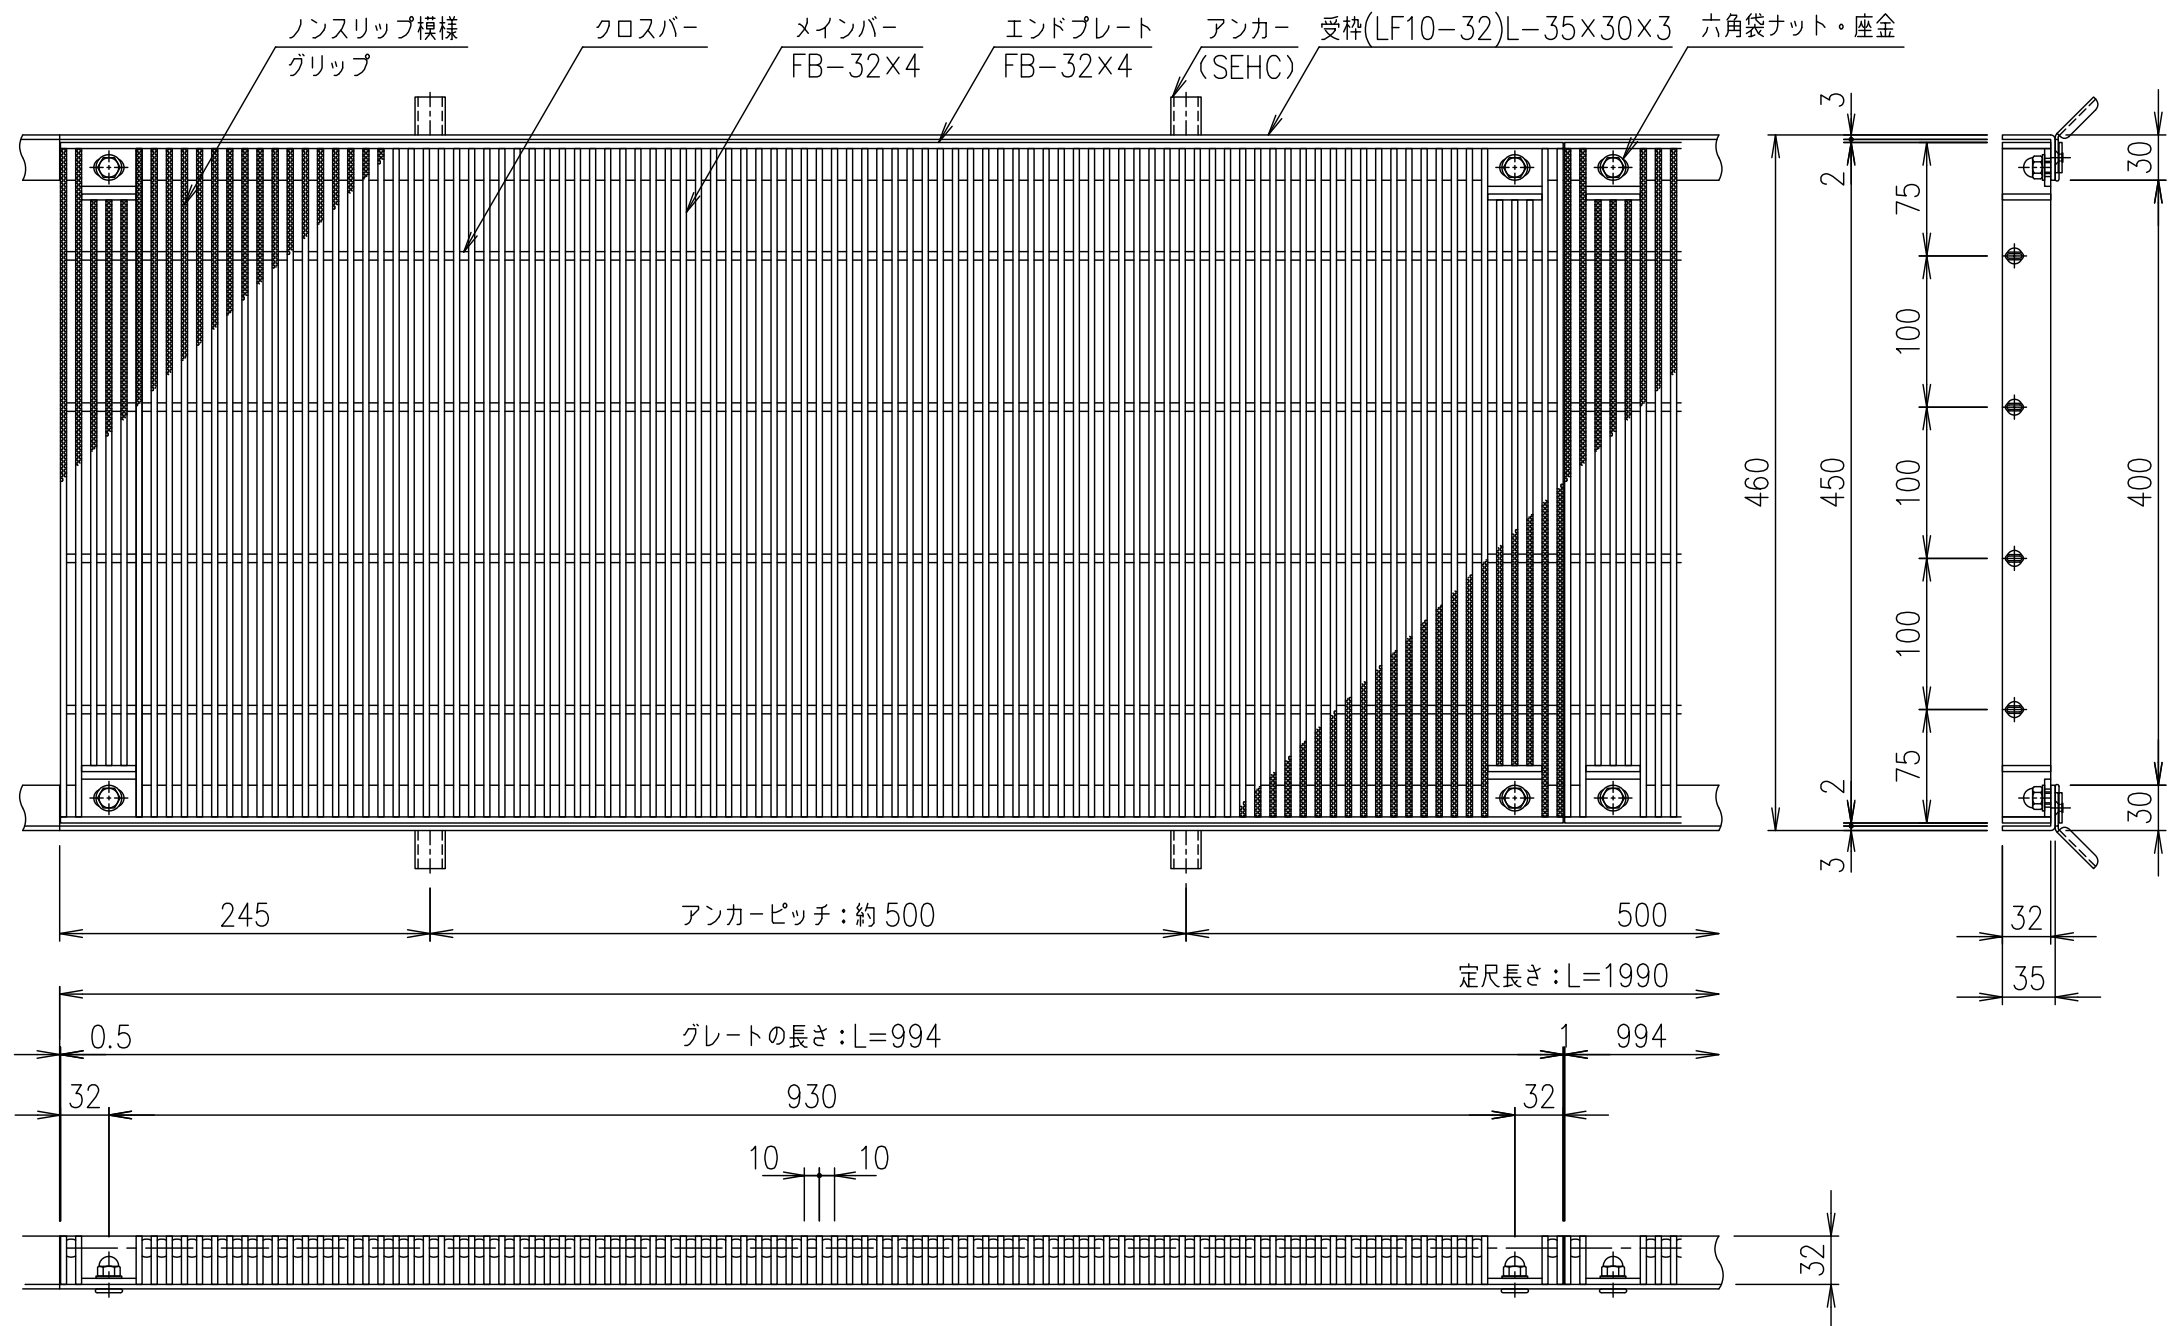

メインバーピッチ詳細図 S=1/1

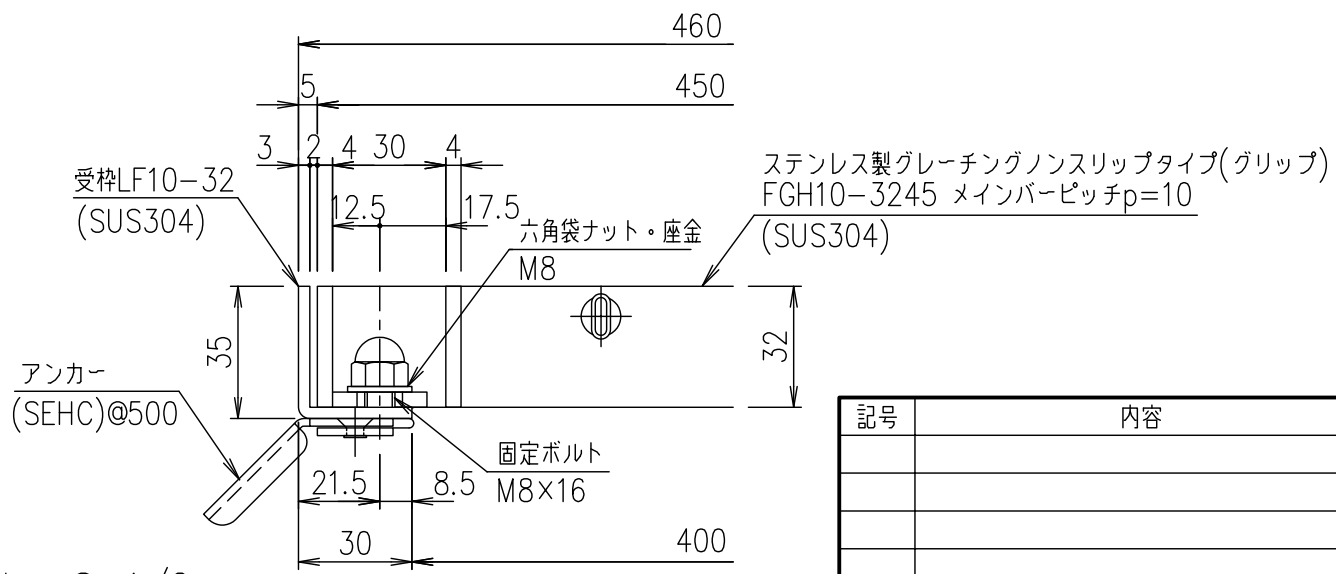

受枠断面詳細図 S=1/2

|    |    |    |    |           |    |    |    |        |    |                                               |      |
|----|----|----|----|-----------|----|----|----|--------|----|-----------------------------------------------|------|
|    |    |    |    | 受枠        |    |    |    | SUS304 |    | 3.0                                           |      |
|    |    |    |    | ステンレスプレート |    |    |    | SUS304 |    | 47.8                                          |      |
|    |    |    |    | 項番        | 名称 |    |    |        | 材質 | 個数                                            | kg/個 |
| 記号 | 内容 | 日付 | 編集 | 担当        | 製図 | 照査 | 承認 | 1<br>5 | 名称 | DKC ボルト固定式ステンレス製グレーチング                        |      |
|    |    |    |    |           | 山本 | 本木 | 伊藤 |        |    | グリッパタイプ 適用荷重：T-14<br>FGH10-3245（メインバーピッチ10mm） |      |
|    |    |    |    | 平成 年 月 日  |    |    |    | 尺度     |    |                                               |      |
|    |    |    |    | 第一機材株式会社  |    |    |    | 三角法    | 図番 | S-E3-07624                                    |      |
| 親番 |    |    |    |           |    |    |    |        |    |                                               |      |
| 図歴 |    |    |    |           |    |    |    |        |    |                                               |      |