

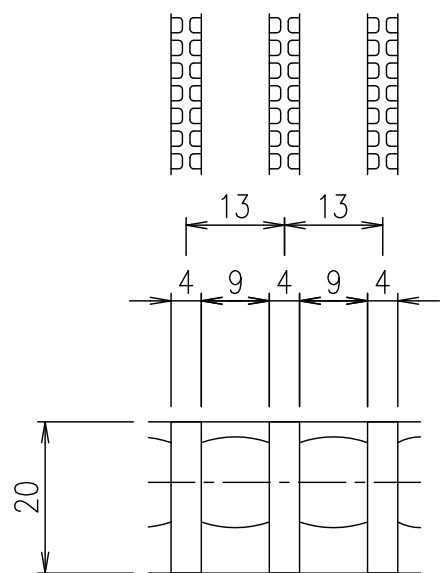
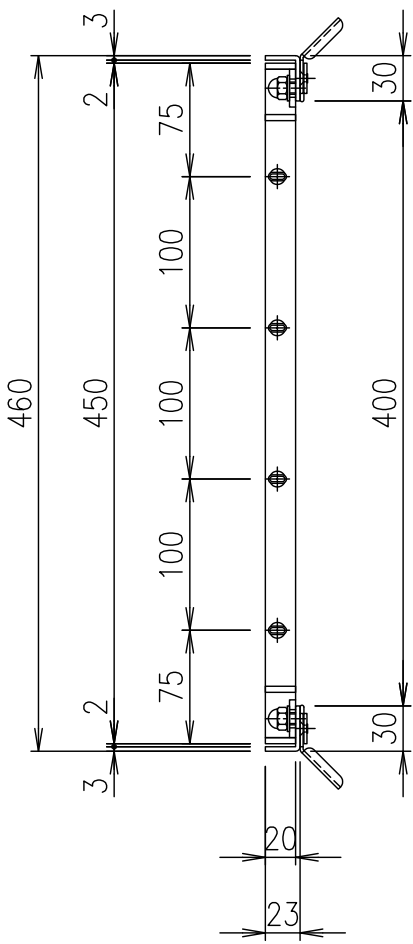


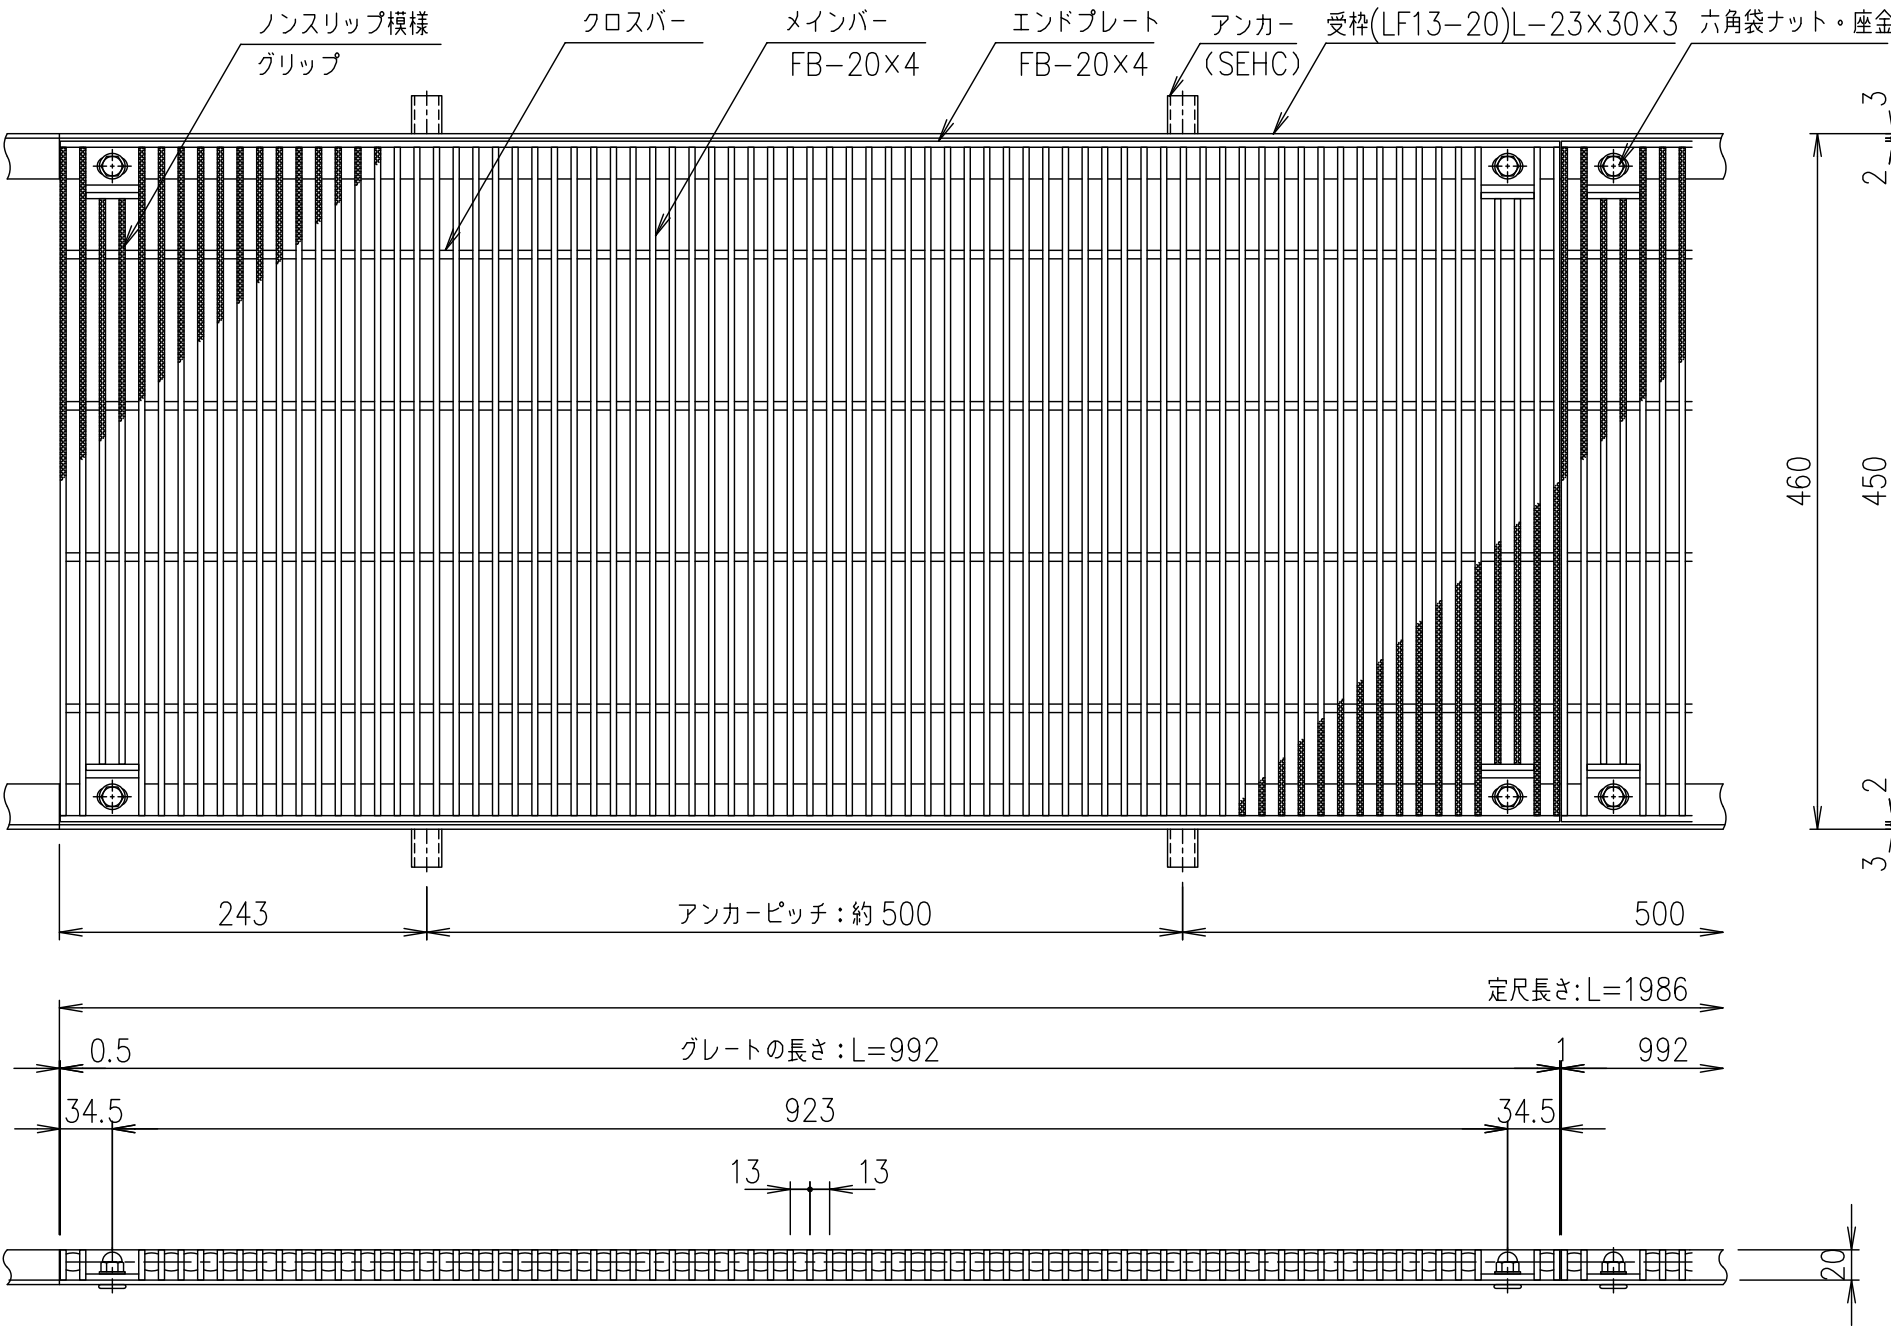

メインバーピッチ詳細図 S=1/1

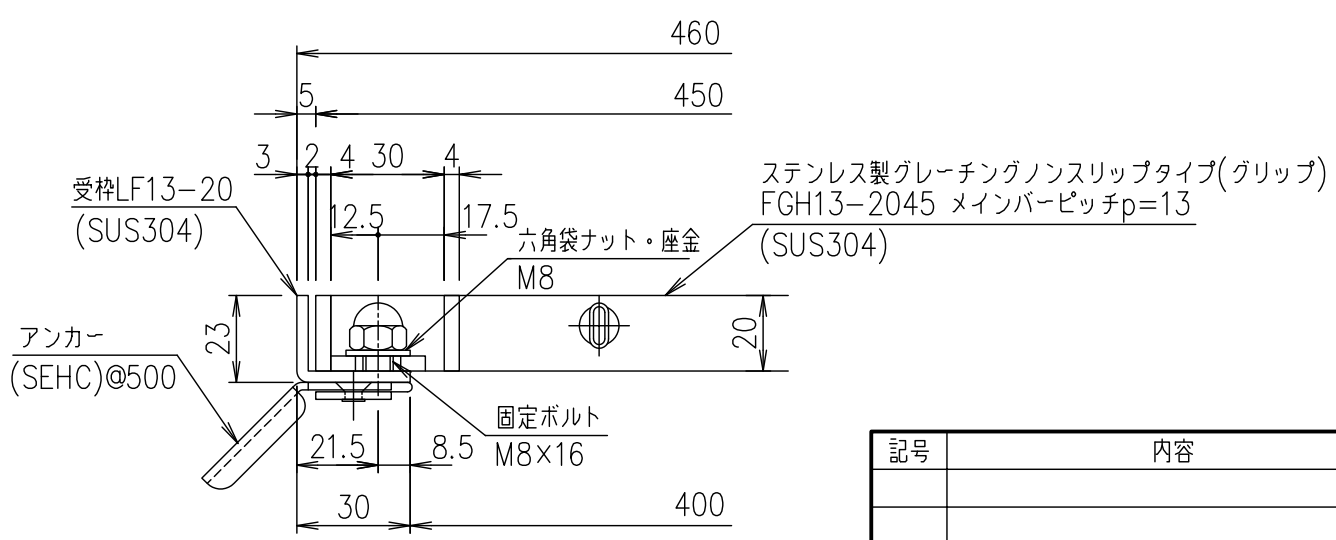

受枠断面詳細図 S=1/2

								受枠		SUS304		2.5		
								ステンレスグレート		SUS304		23.7		
				項番	名称				材質	個数	kg/個	記事		
記号	内容	日付	編集	担当	製図	照査	承認	1 5	名称	DKC ボルト固定式ステンレス製グレーチング グリップタイプ 適用荷重：横断溝歩道用・側溝T-2 FGH13-2045（メインバーピッチ13mm）				
					山本	本木	伊藤			尺度				
				平成 年 月 日										
				第一機材株式会社				三角 法	図 番	S-E3-07644				
親番														
図歴														

S-E3-07644