

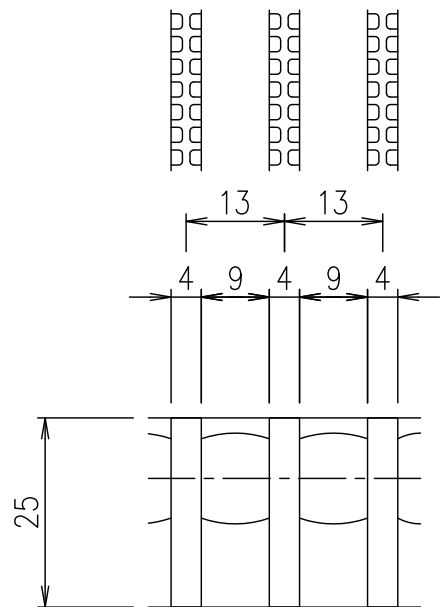
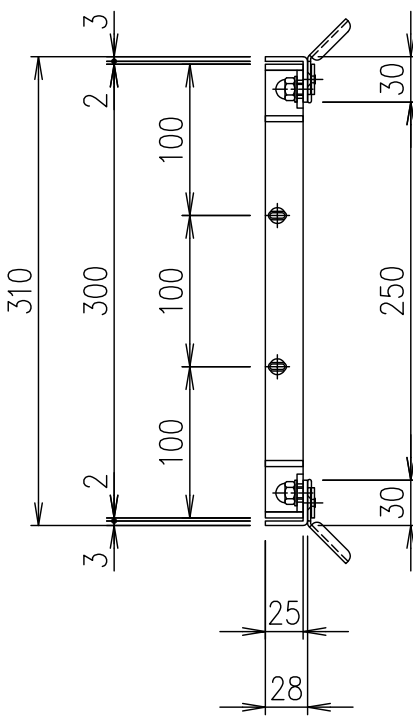


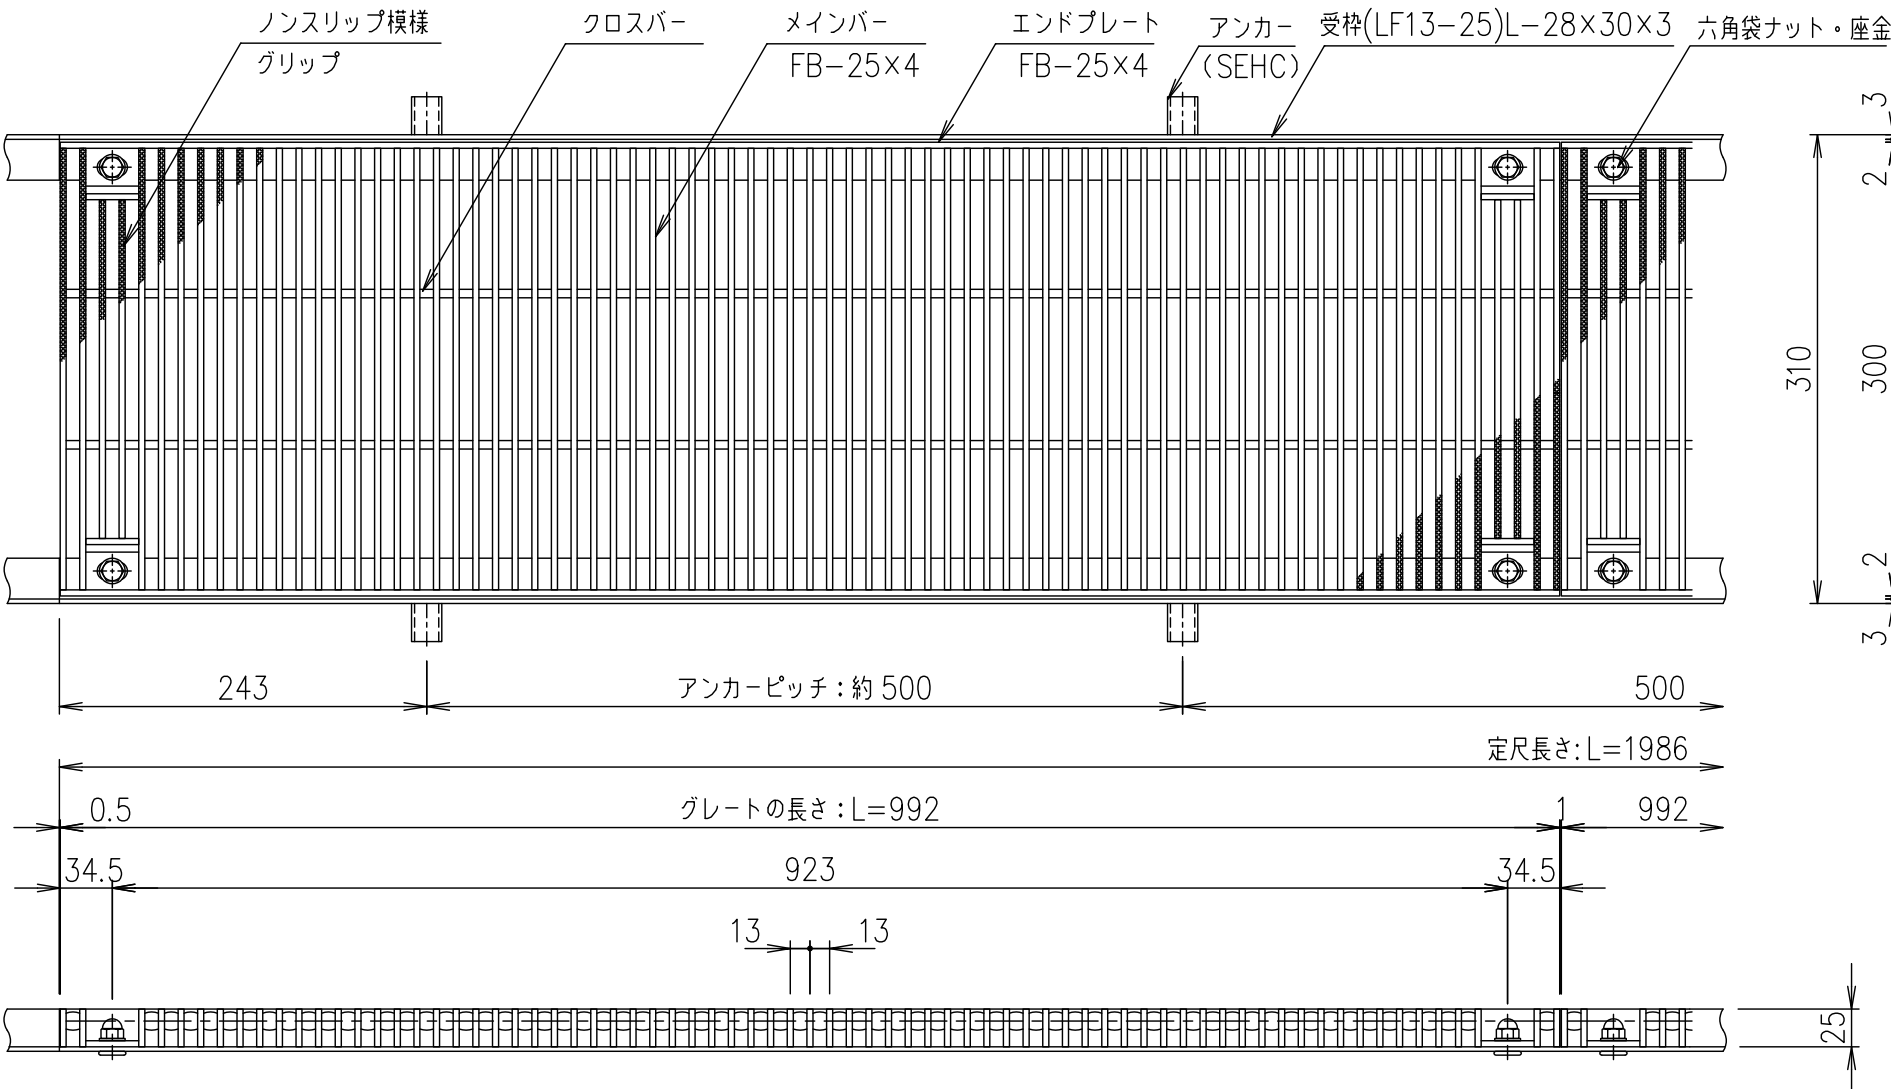

メインバーピッチ詳細図 S=1/1

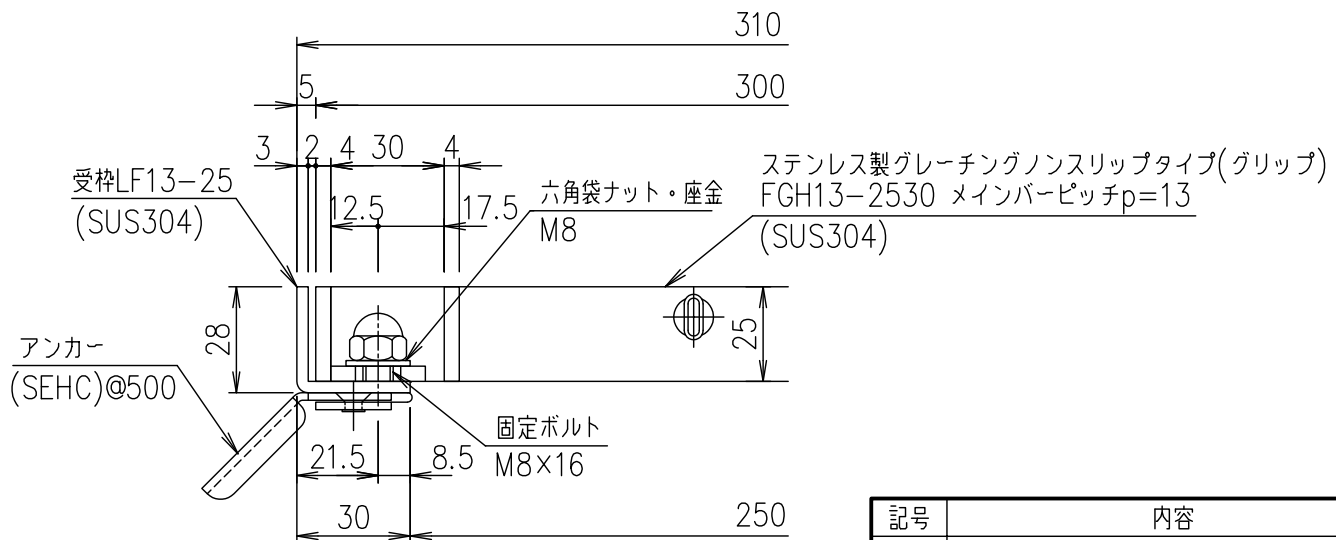

受枠断面詳細図 S=1/2

記号	内容	日付	編集	担当	製図	照査	承認	1/5	名称	DKC ボルト固定式ステンレス製グレーチング
					山本	本木	伊藤	5	名称	グリッパタイプ
								尺度		適用荷重: 横断溝T-14・側溝T-20
								三角法		FGH13-2530 (メインバーピッチ13mm)
親番									図番	S-E3-07647
図歴										

項番	名称	材質	個数	kg/個	記事
	受枠	SUS304		2.7	
	ステンレスグレーチング	SUS304		19.8	