

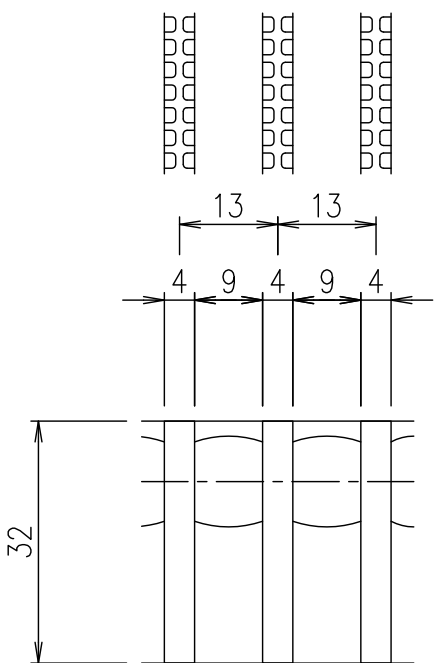
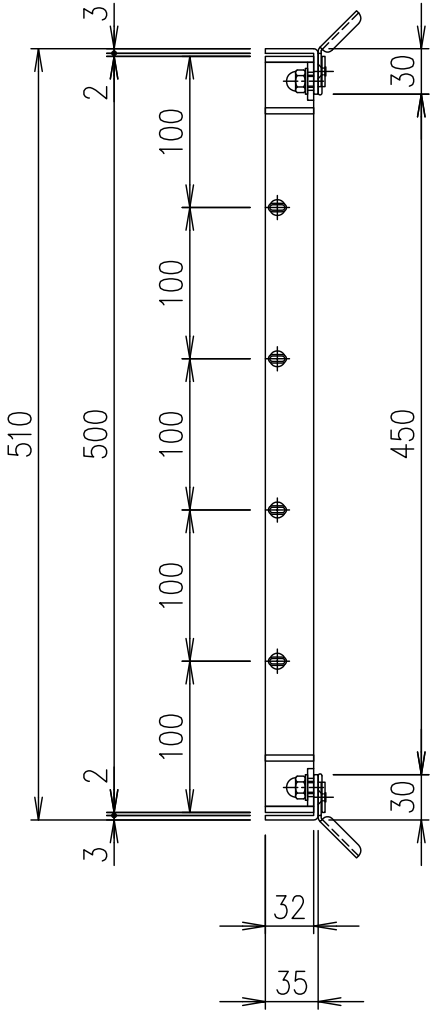


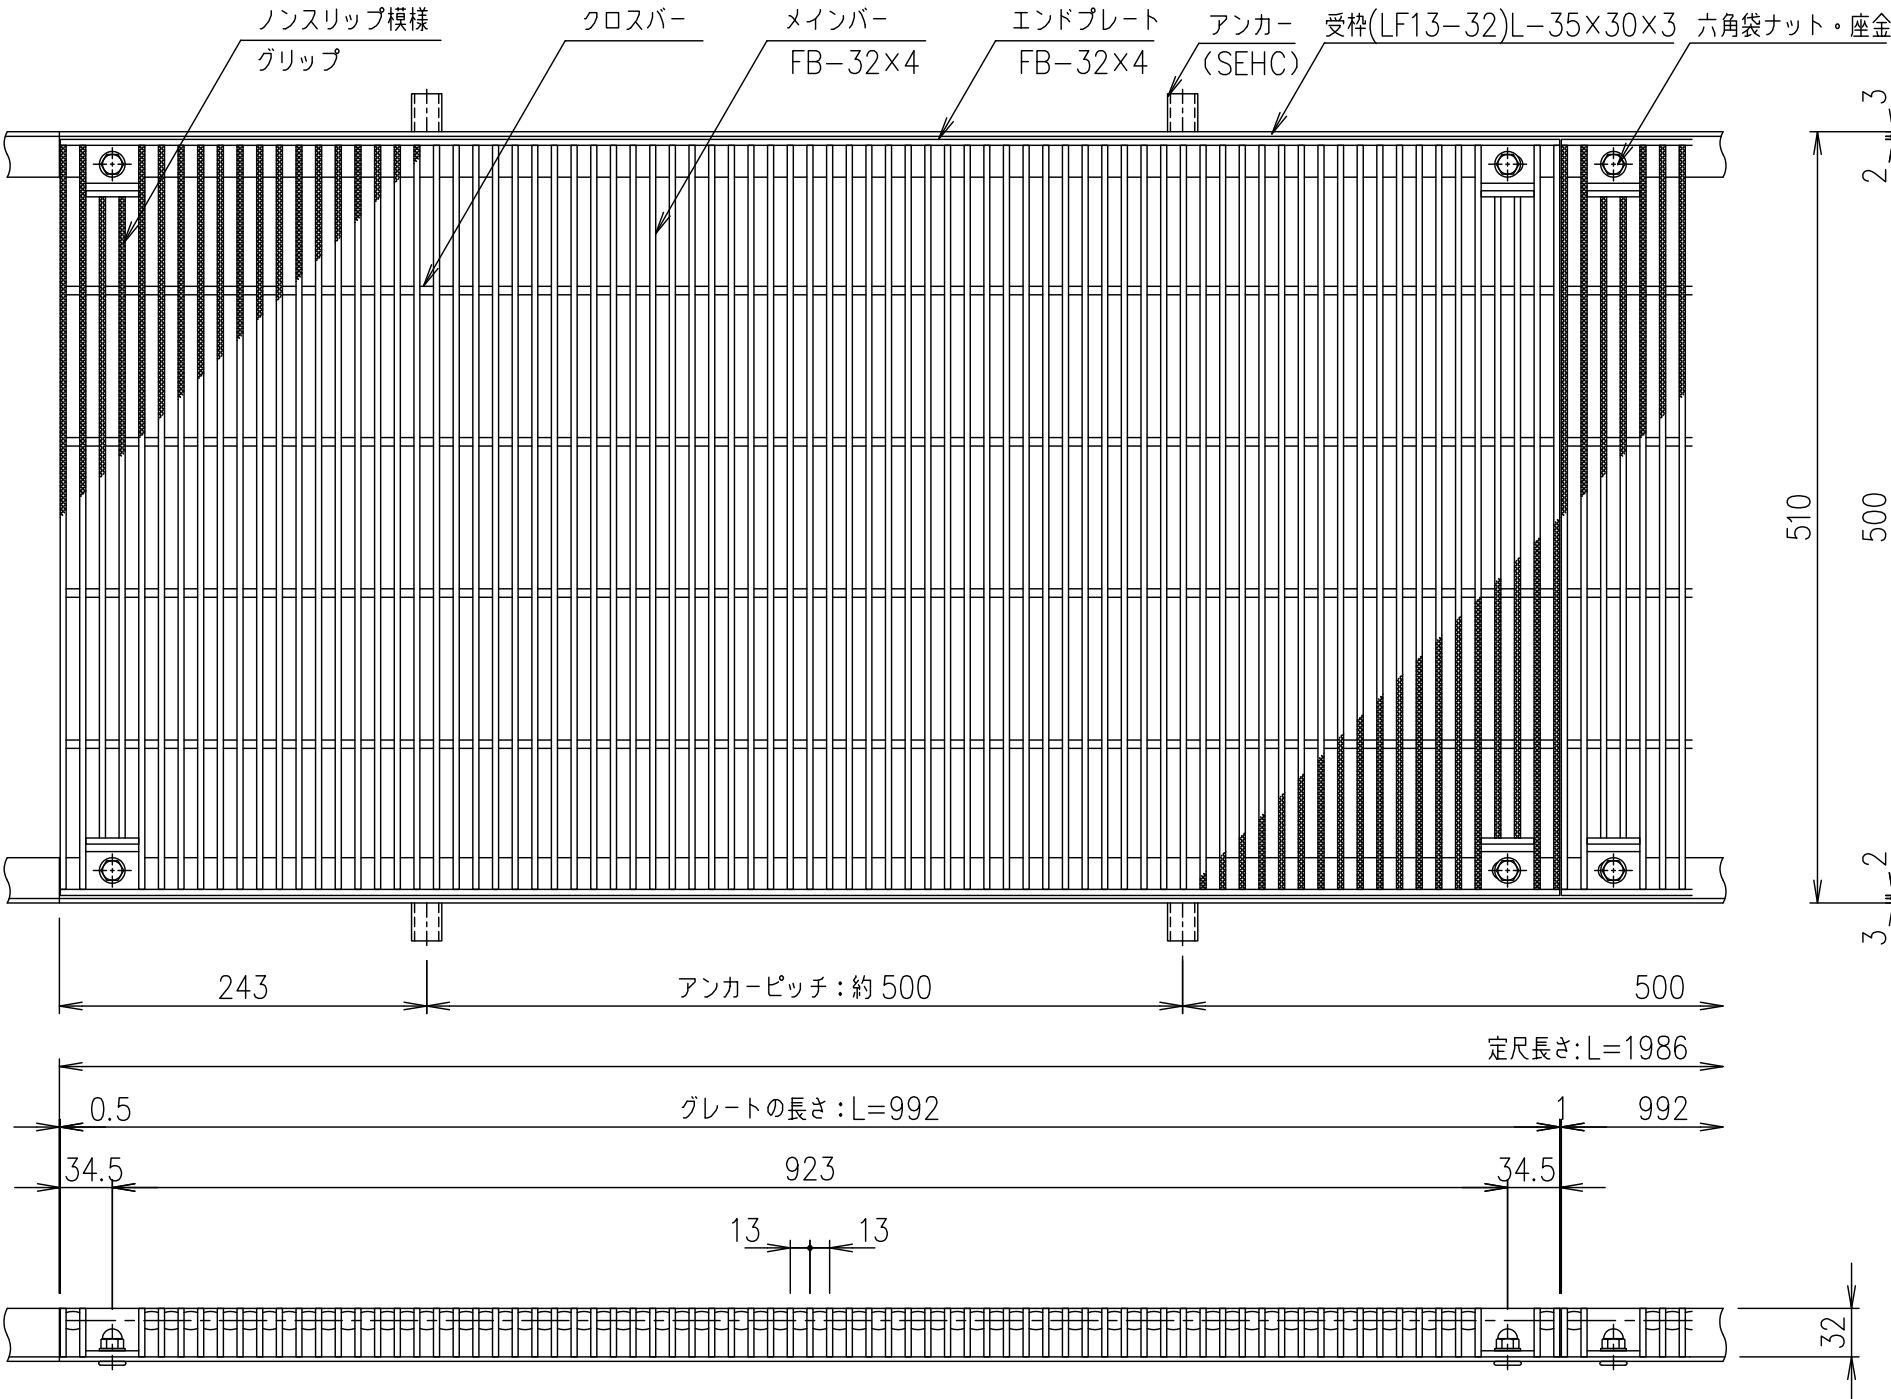

メインバーピッチ詳細図 S=1/1

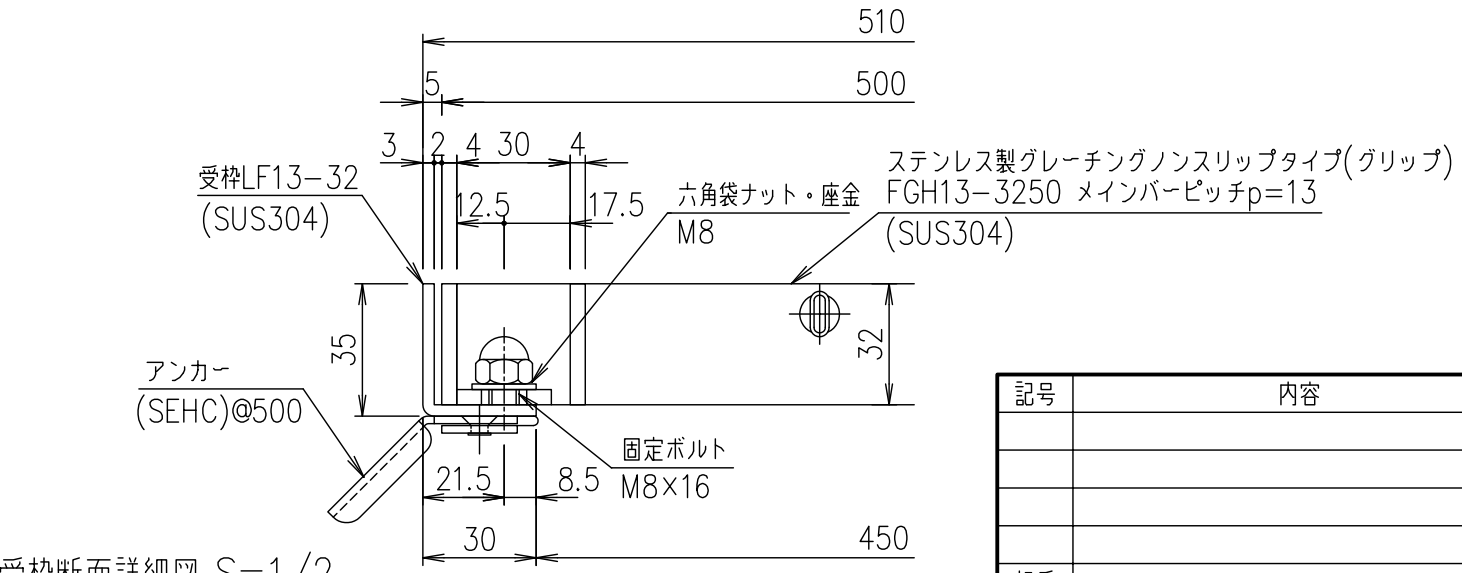

受枠断面詳細図 S=1/2

記号	内容	日付	編集	受枠				ステンレングレート			
				項番	名称	材質	個数	kg/個	記事		
					担当	製図	照査	承認	1/5	DKC ボルト固定式ステンレス製グレーチング グリッパタイプ 適用荷重: 横断溝T-2・側溝T-6 FGH13-3250 (メインバーピッチ13mm)	S-E3-07656
					山本	本木	伊藤		名称		
					平成	年	月	日	尺度		
親番				第一機材株式会社					三角法	図番	
図歴											