

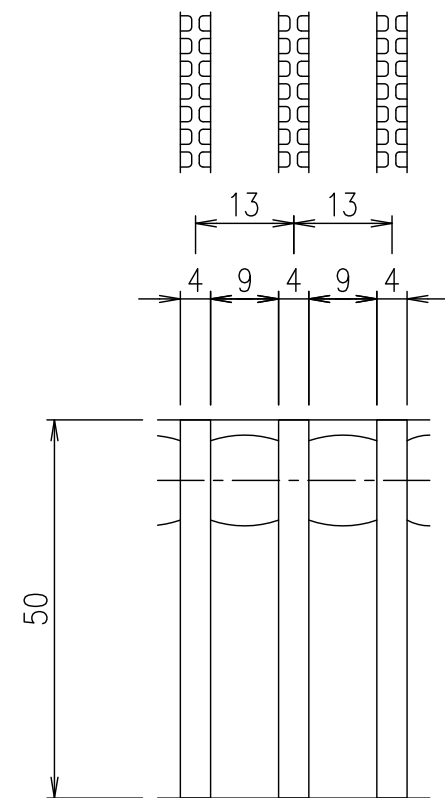
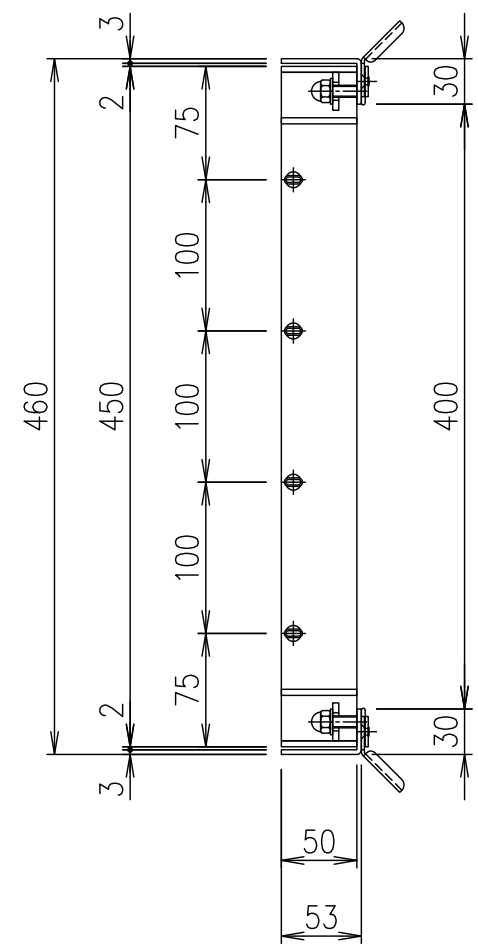


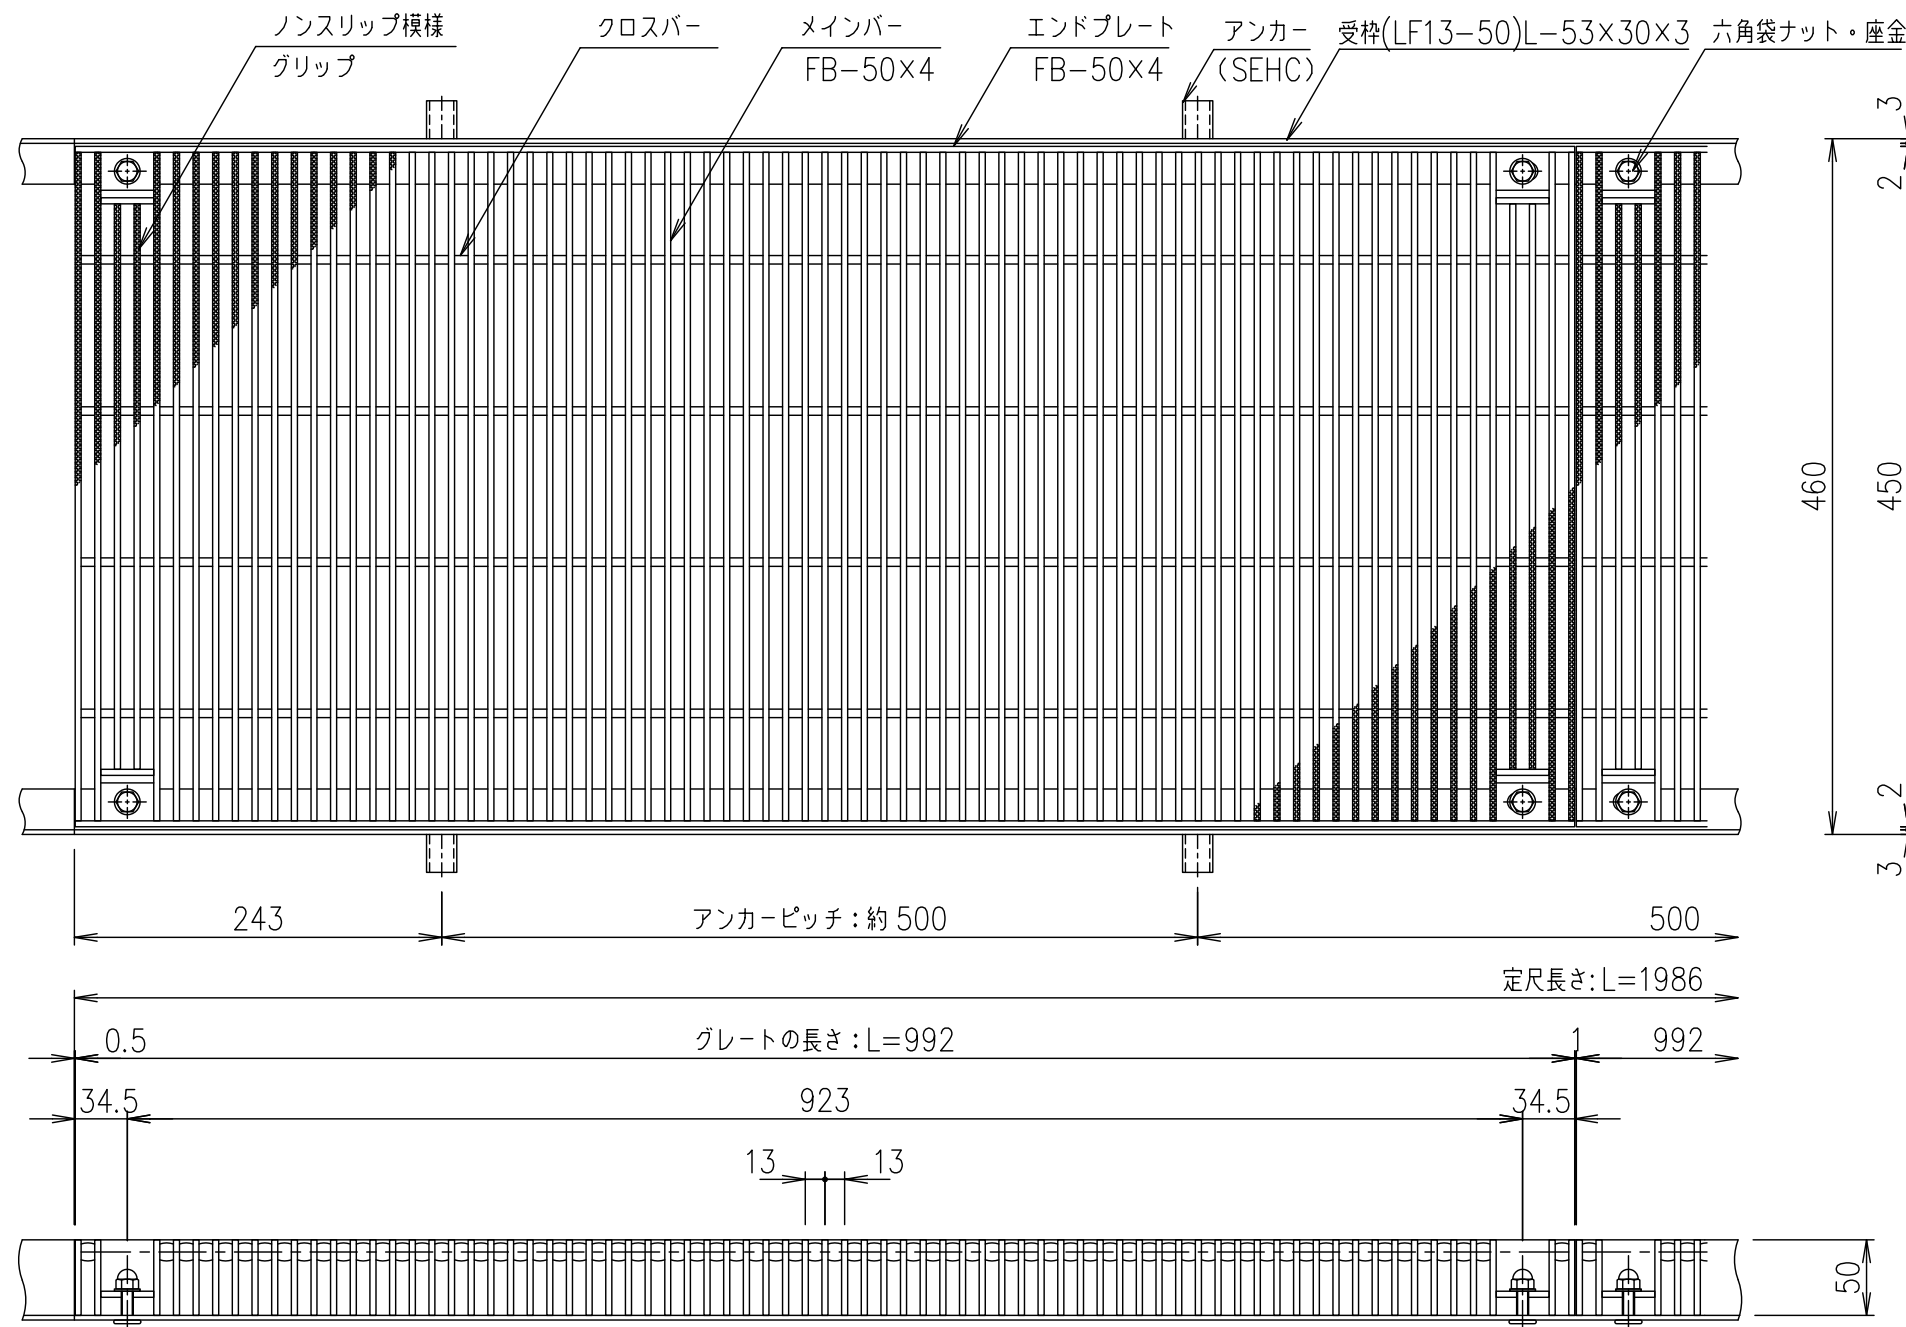

メインバーピッチ詳細図 S=1/1

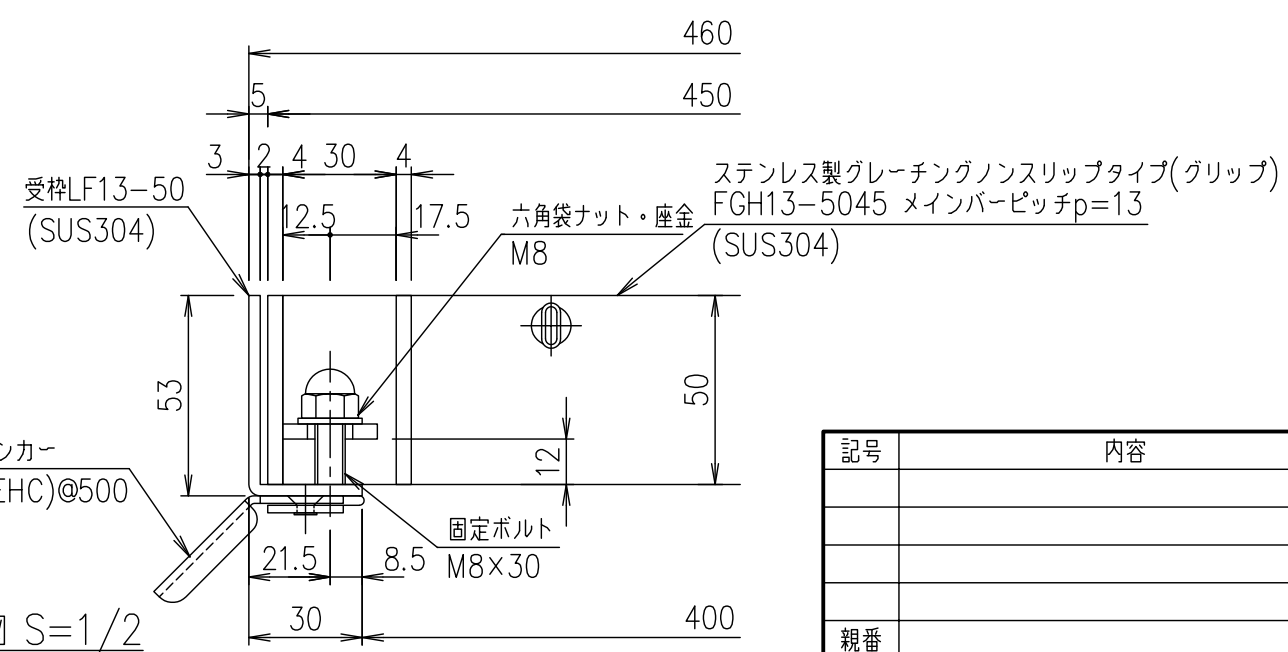

受枠断面詳細図 S=1/2

記号	内容	日付	編集	受枠				SUS304		3.9	
				ステンレスプレート				SUS304		58.0	
項番	名称	材質	個数	kg/個	記事						
		担当	製図	照査	承認	1/5	名称	DKC ボルト固定式ステンレス製グレーチング			
		山本	本木	伊藤				グリッパタイプ 適用荷重: T-20 FGH13-5045 (メインバーピッチ13mm)			
		平成 年 月 日				尺度	図番	S-E3-07661			
親番						三角法					
図歴											

受枠				SUS304		3.9	
ステンレスプレート				SUS304		58.0	
項番	名称	材質	個数	kg/個	記事		
		担当	製図	照査	承認	1/5	名称
		山本	本木	伊藤			
		平成 年 月 日				尺度	図番
親番						三角法	
図歴							