

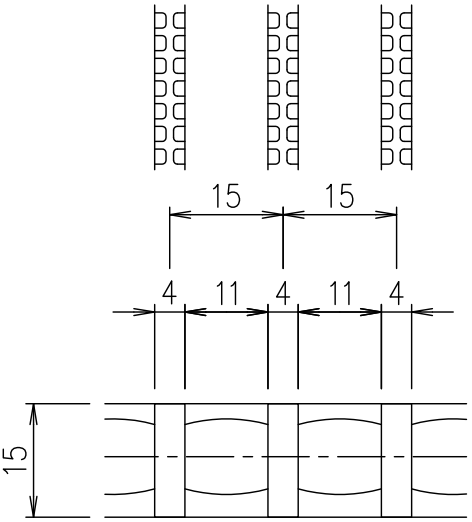


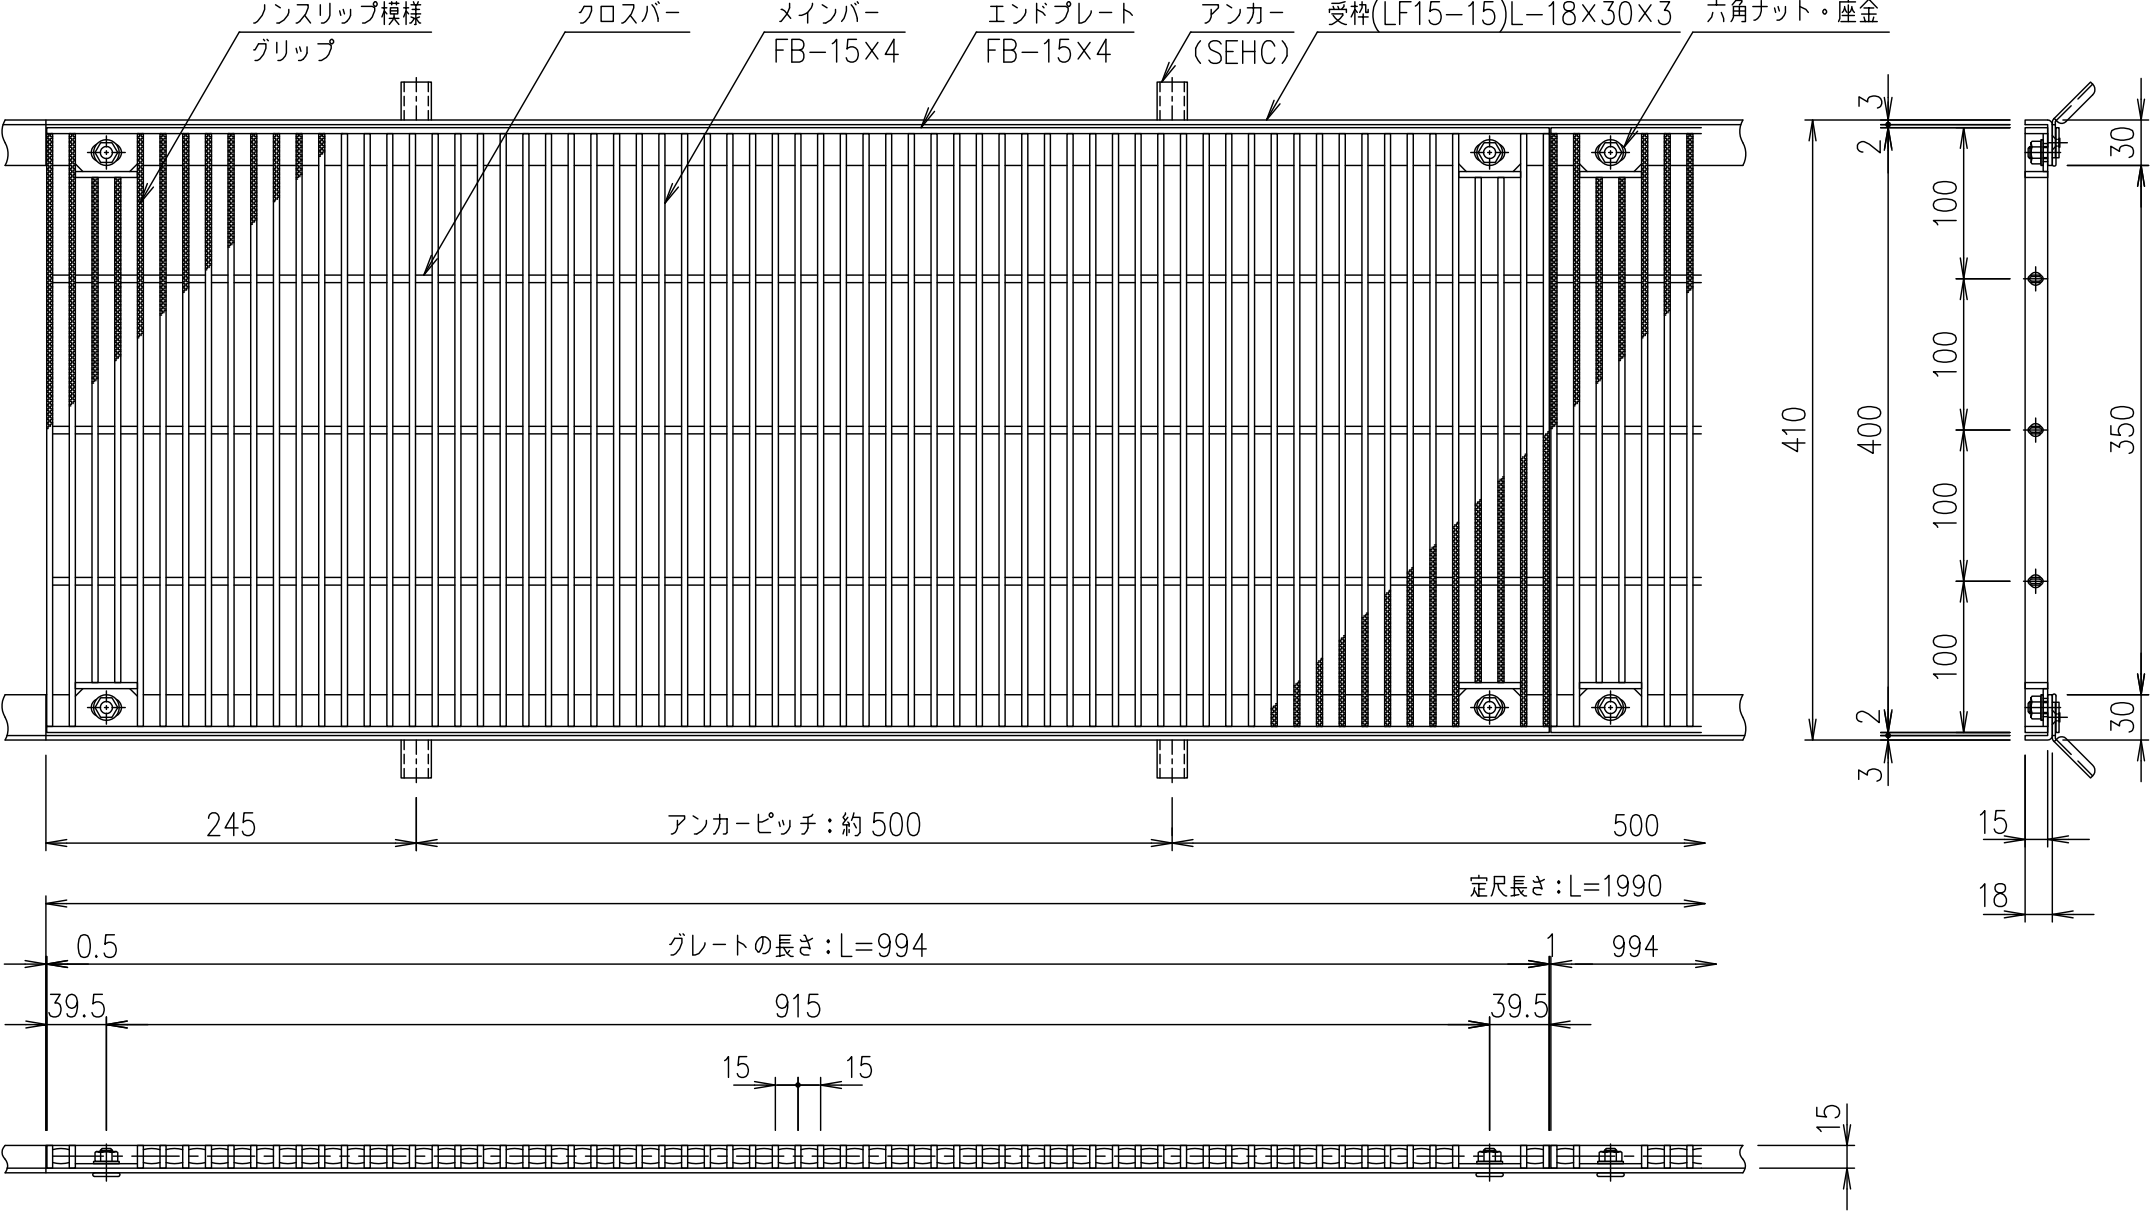

メインバーピッチ詳細図 S=1/1

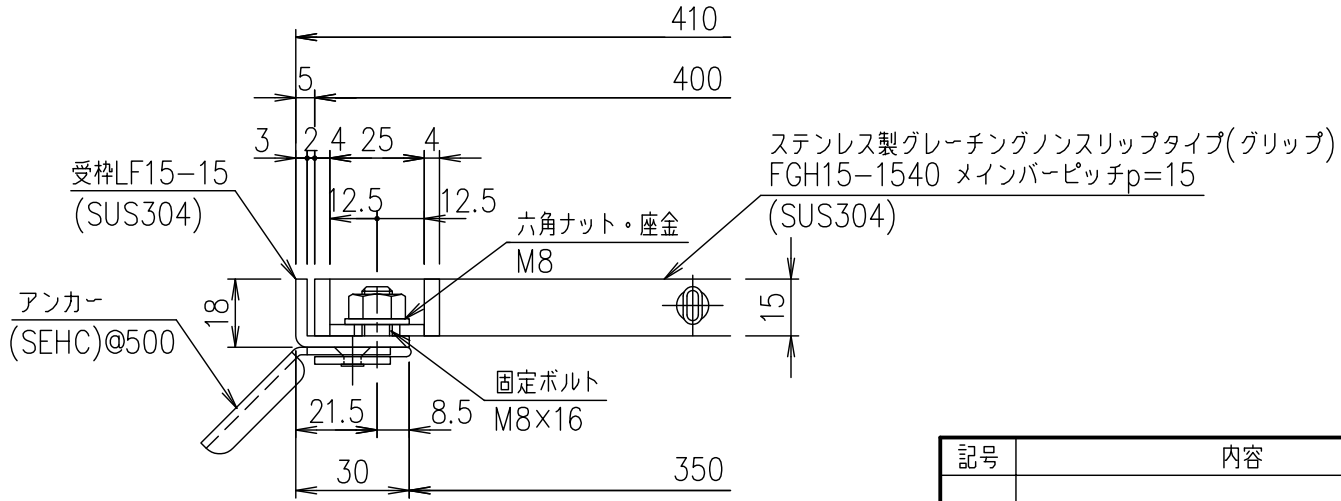

受枠断面詳細図 S=1/2

記号	内容	日付	編集	担当	製図	照査	承認	1/5	名称	DKC ボルト固定式ステンレスグレーチング
					山本	本木	伊藤	尺度		グリップタイプ 適用荷重：歩道用
				平成	年	月	日	三角法	図番	FGH15-1540 (メインバーピッチ15mm)
親番				第一機材株式会社						S-E3-07668
図歴										

項番	名称	材質	個数	kg/個	記事
	受枠	SUS304	2.3		
	ステンレスプレート	SUS304	14.0		