
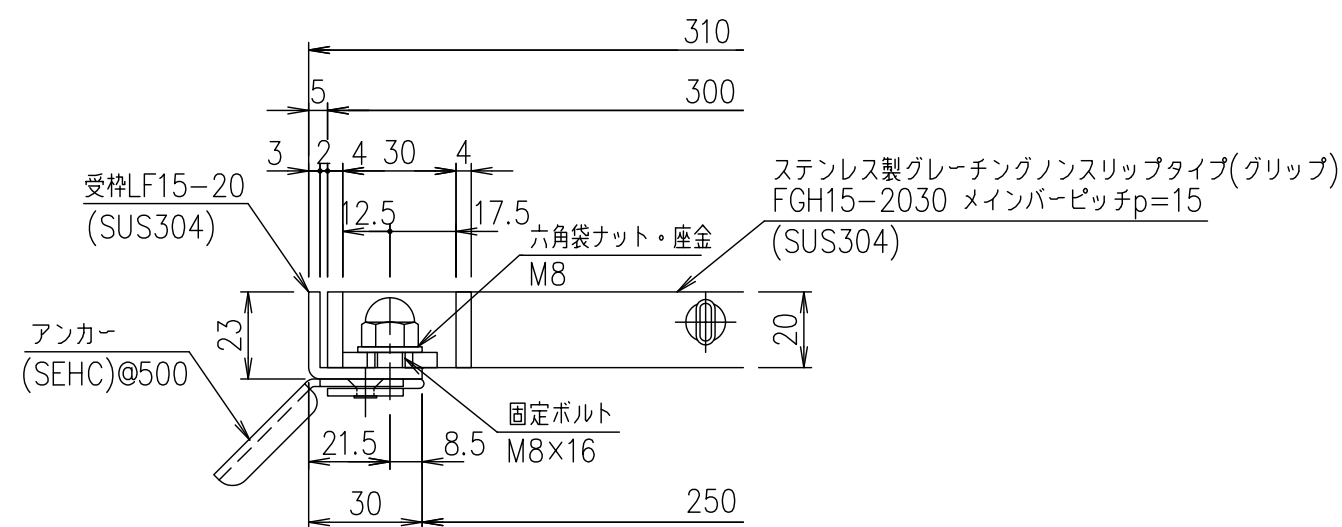
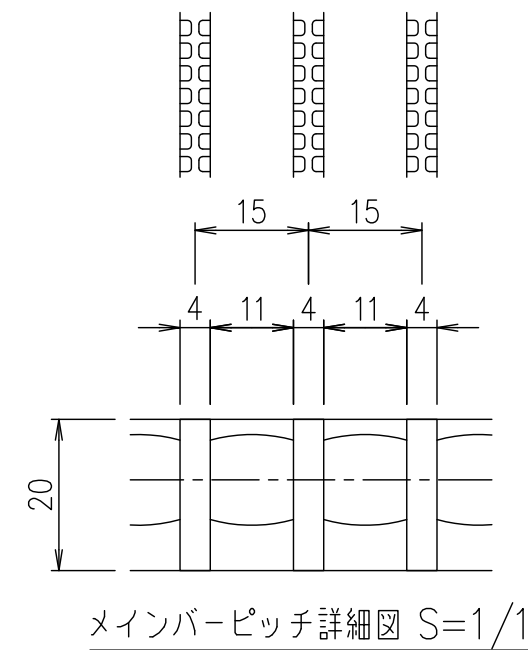


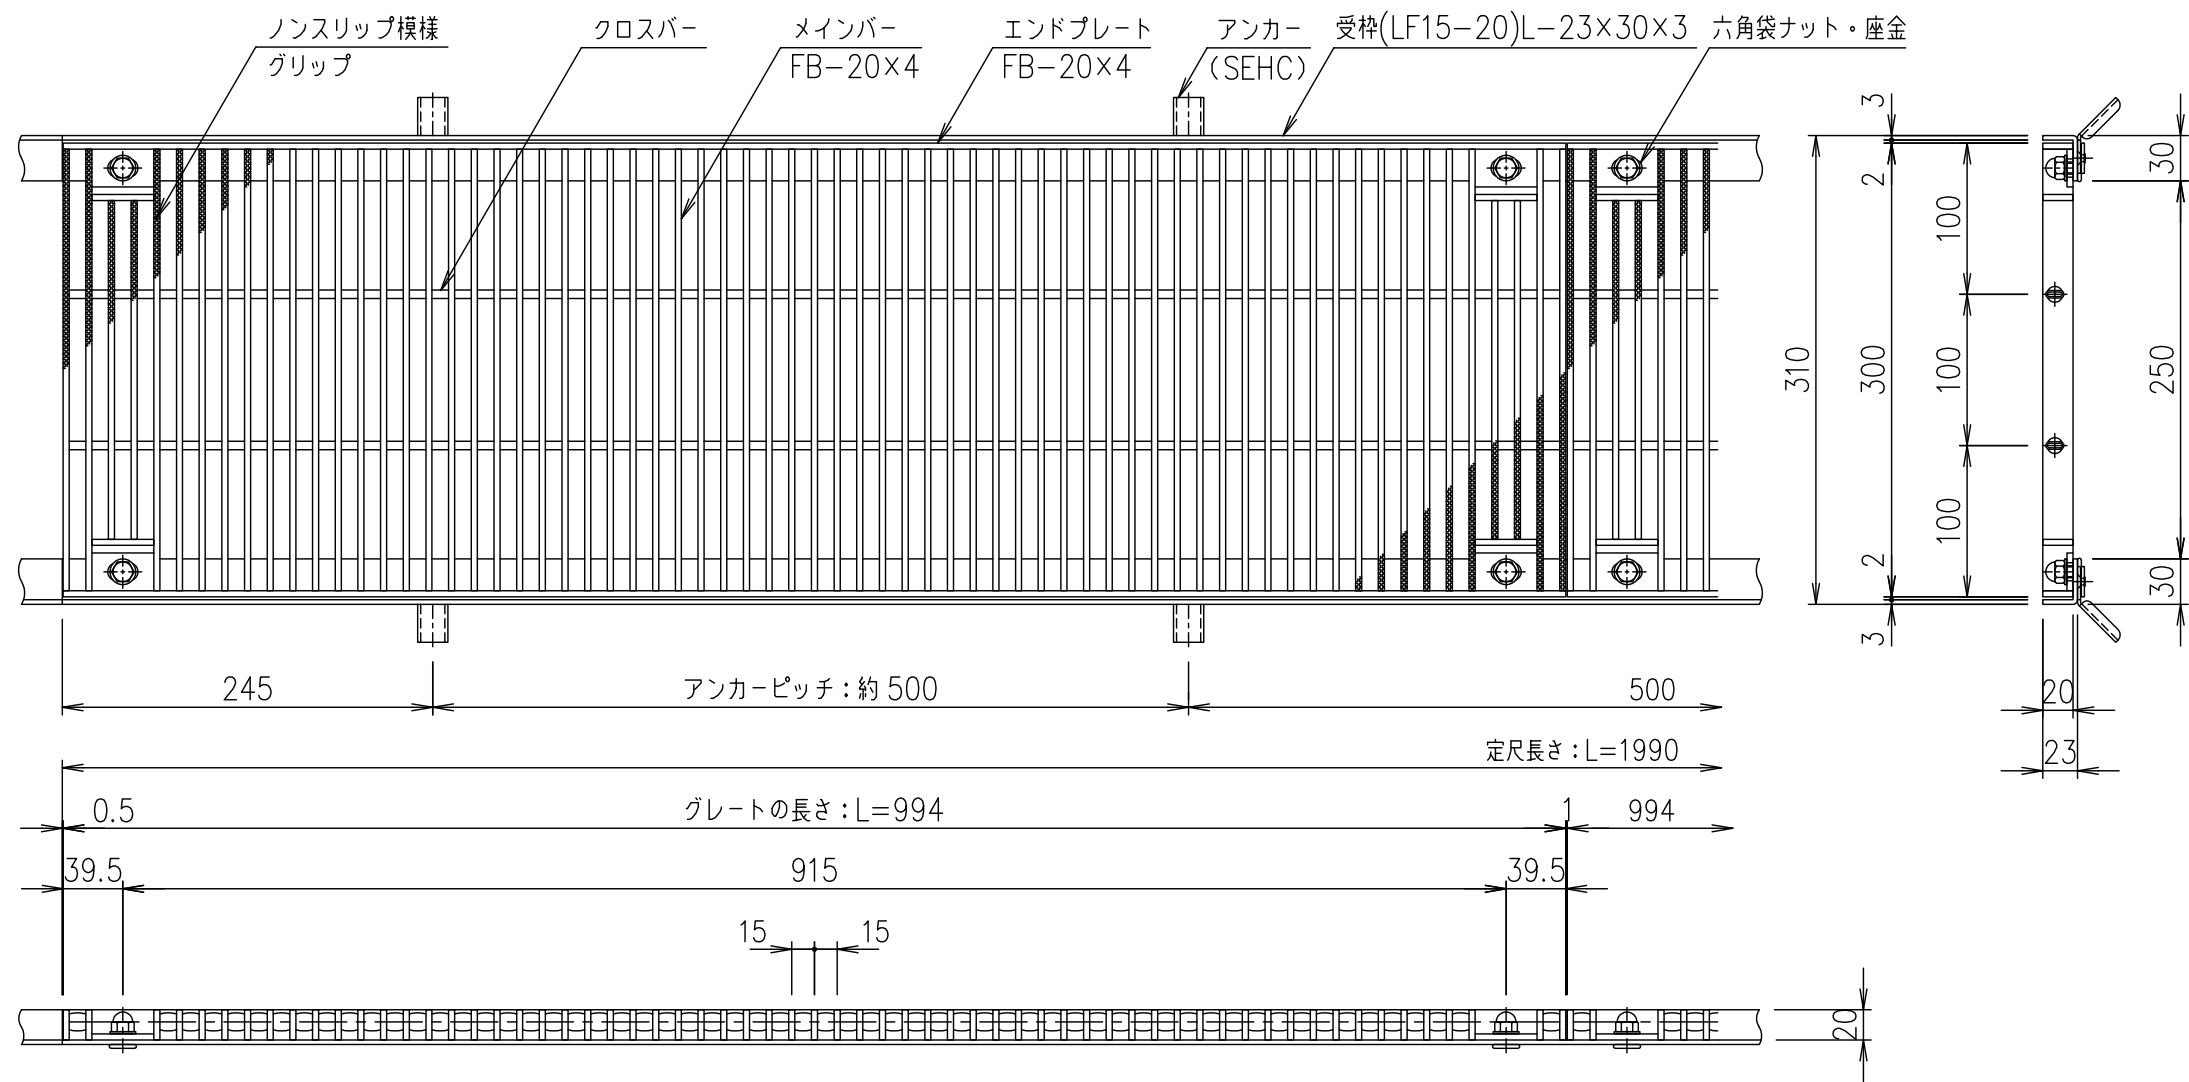

受枠断面詳細図 S=1/2

						受枠		SUS304			2.5														
						ステンレスグレーチング		SUS304			14.1														
				項番		名称		材質		個数		kg/個		記事											
記号				内容				日付		編集		担当		製図		照査		承認		1 / 5		名称		DKC ボルト固定式ステンレスグレーチング	
														山本		本木		伊藤				尺度		グリップタイプ 適用荷重：T-2 FGH15-2030（メインバーピッチ15mm）	
																						図番		S-E3-07674	
親番																						三角法			
図歴																									