

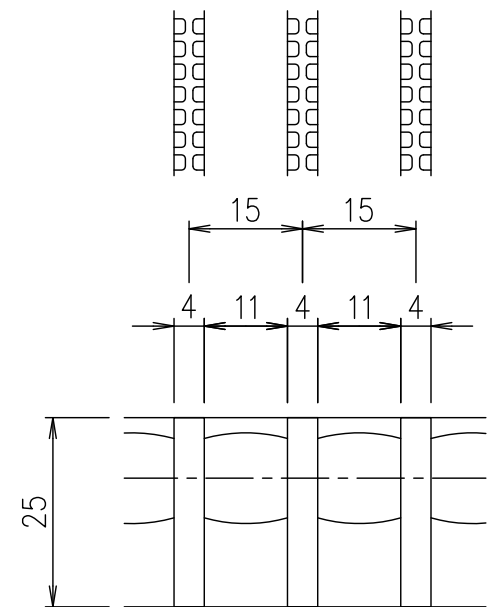
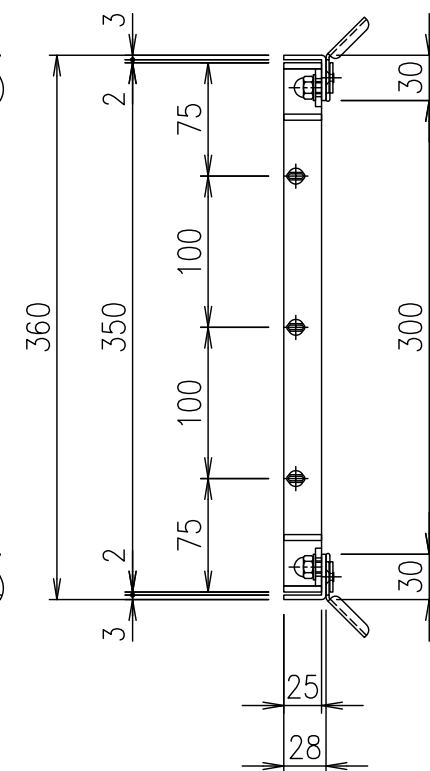


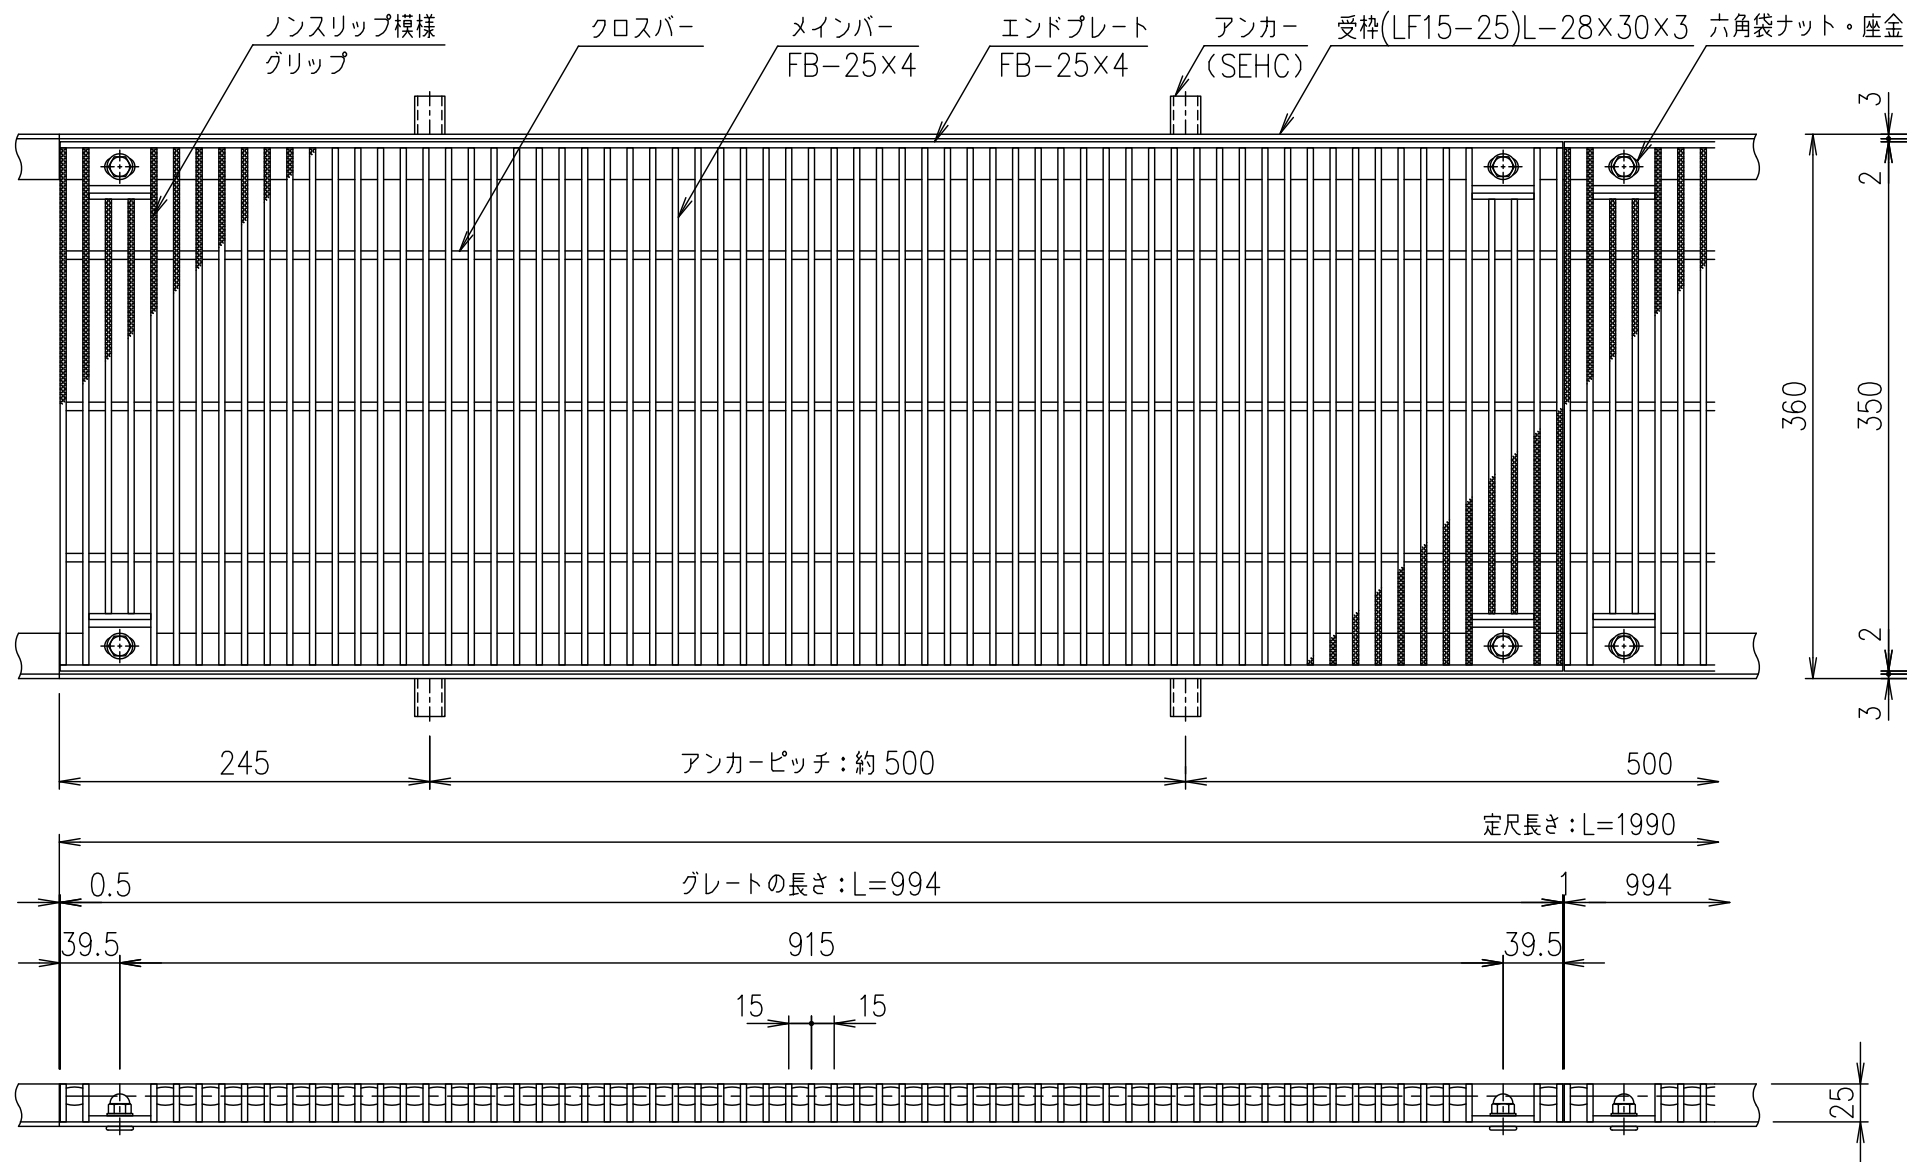

メンバーピッチ詳細図 S=1/1

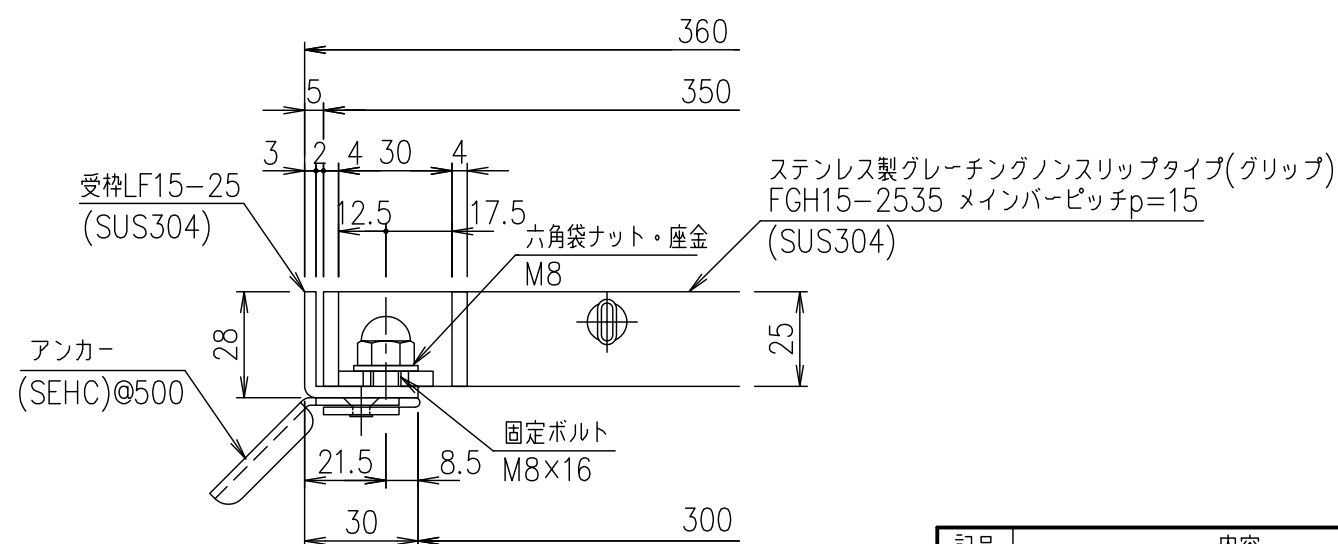

受枠断面詳細図 S=1/2

記号	内容	日付	編集	担当	製図	照査	承認	1 5	名称	DKC ボルト固定式ステンレスグレーチング	
					山本	本木	伊藤			尺度	図番
				平成 年 月 日				三角法			
親番				第一機材株式会社							
図歴											