

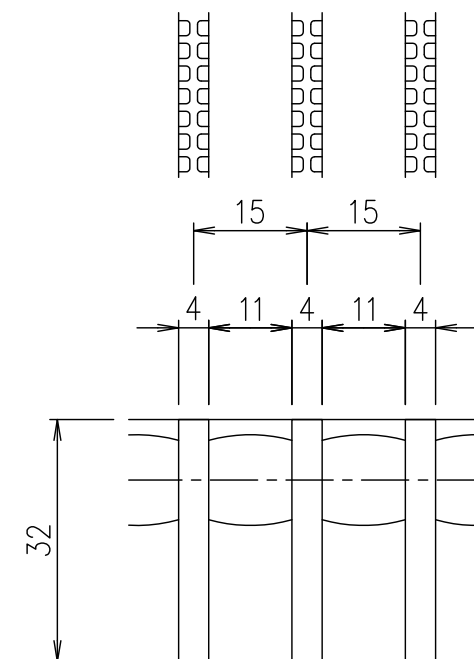
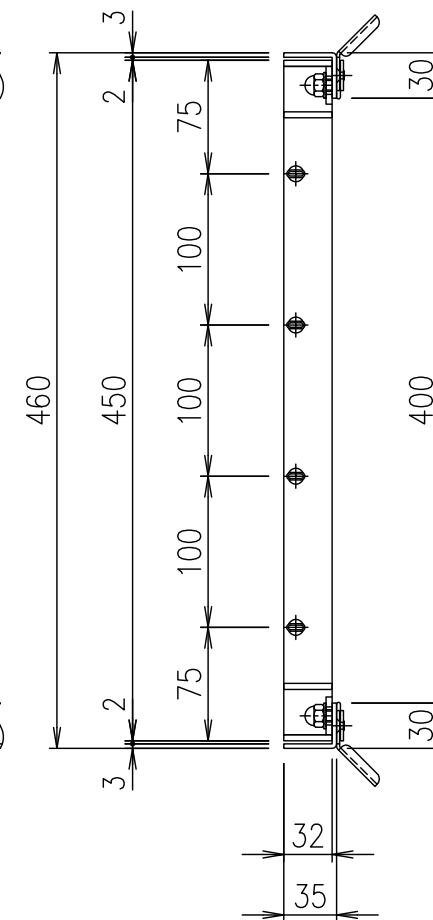


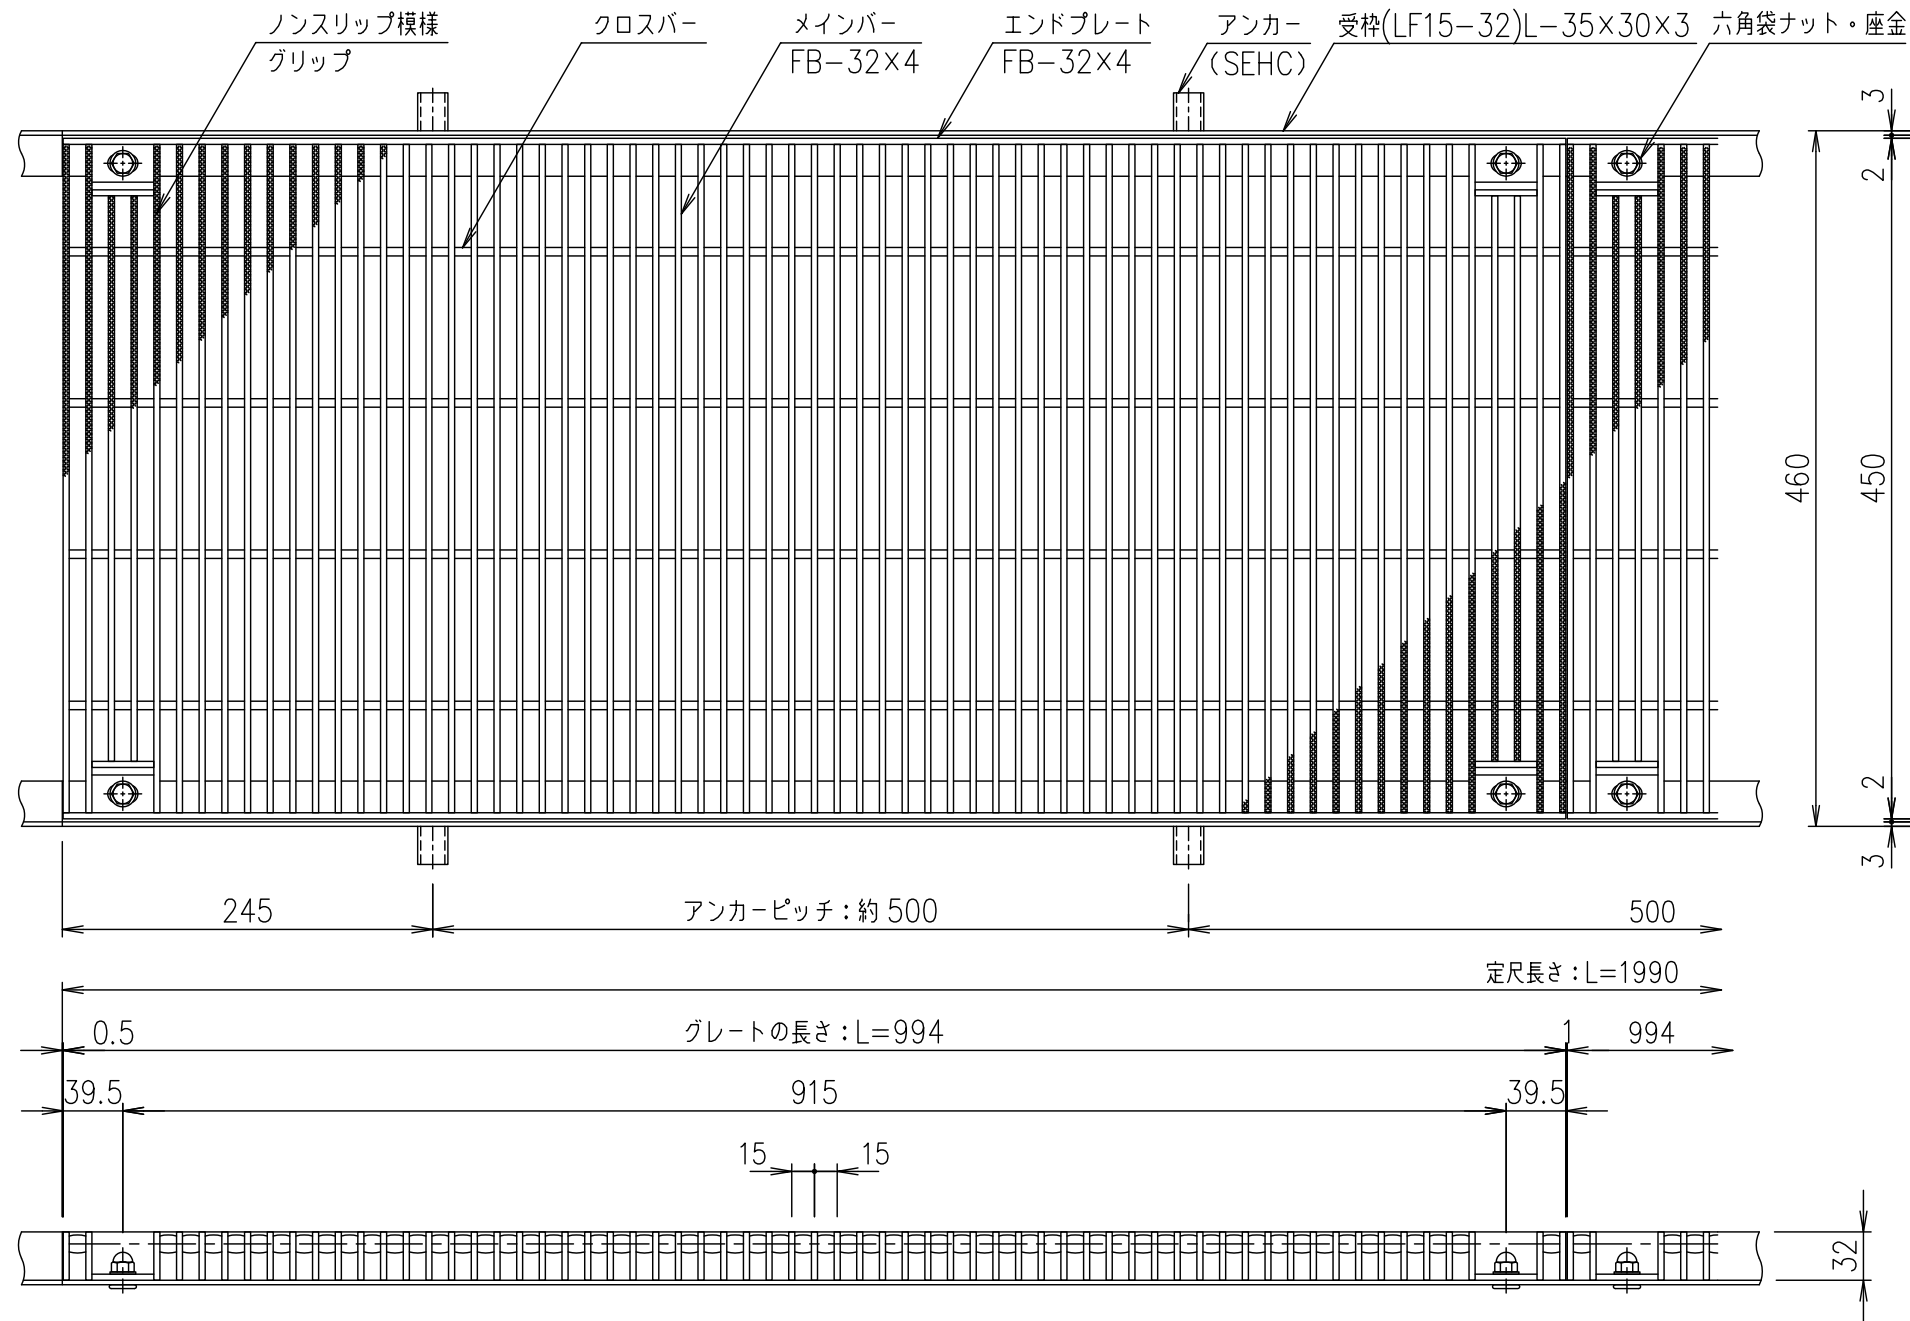

メインバーピッチ詳細図 S=1/1

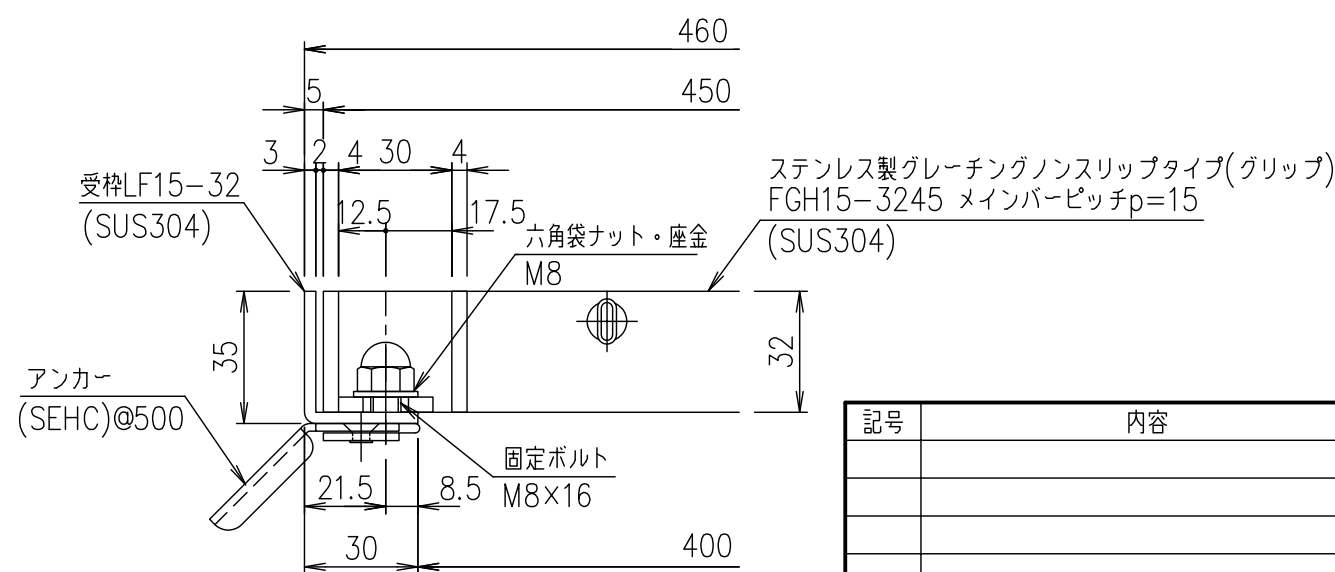

受枠断面詳細図 S=1/2

記号				内容				日付				編集			
親番				図歴				担当				製図			
第一機材株式会社				山本 本木 伊藤				平成 年 月 日				1/5			
尺法				三角法				名称				DKC ボルト固定式ステンレスグレーチング			
適用荷重：横断溝T-2・側溝T-6				FGH15-3245 (メインバーピッチ15mm)				図番				S-E3-07689			
項目				名称				材質				個数			
受枠				ステンレスプレート				SUS304				3.0			
記事				kg/個				33.0							