

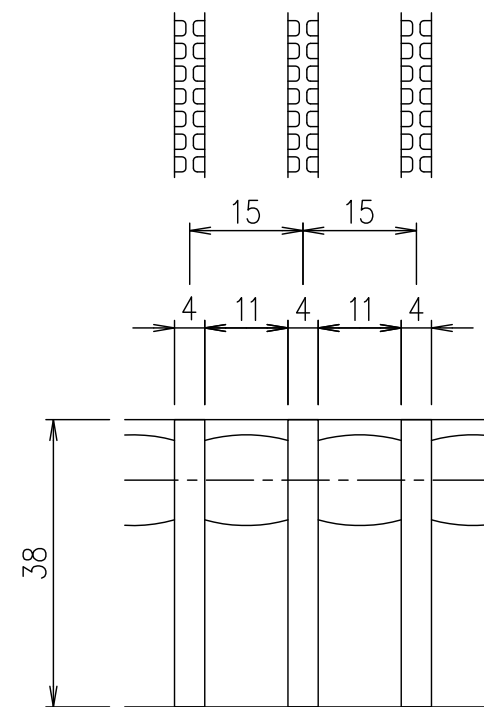
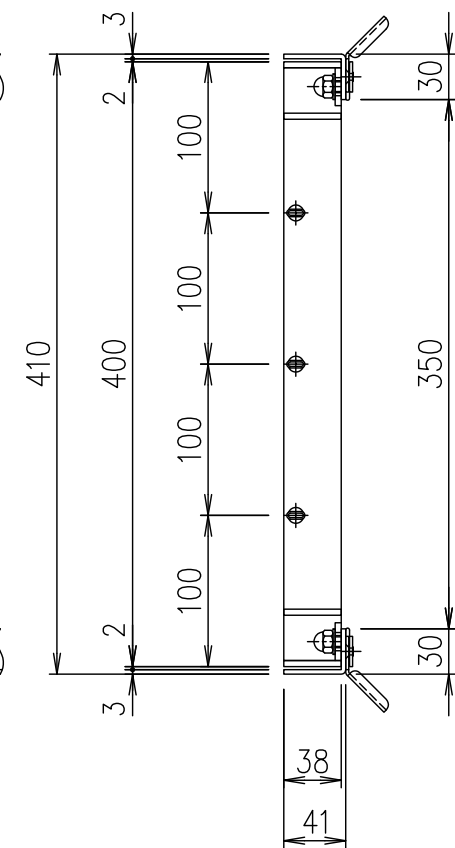


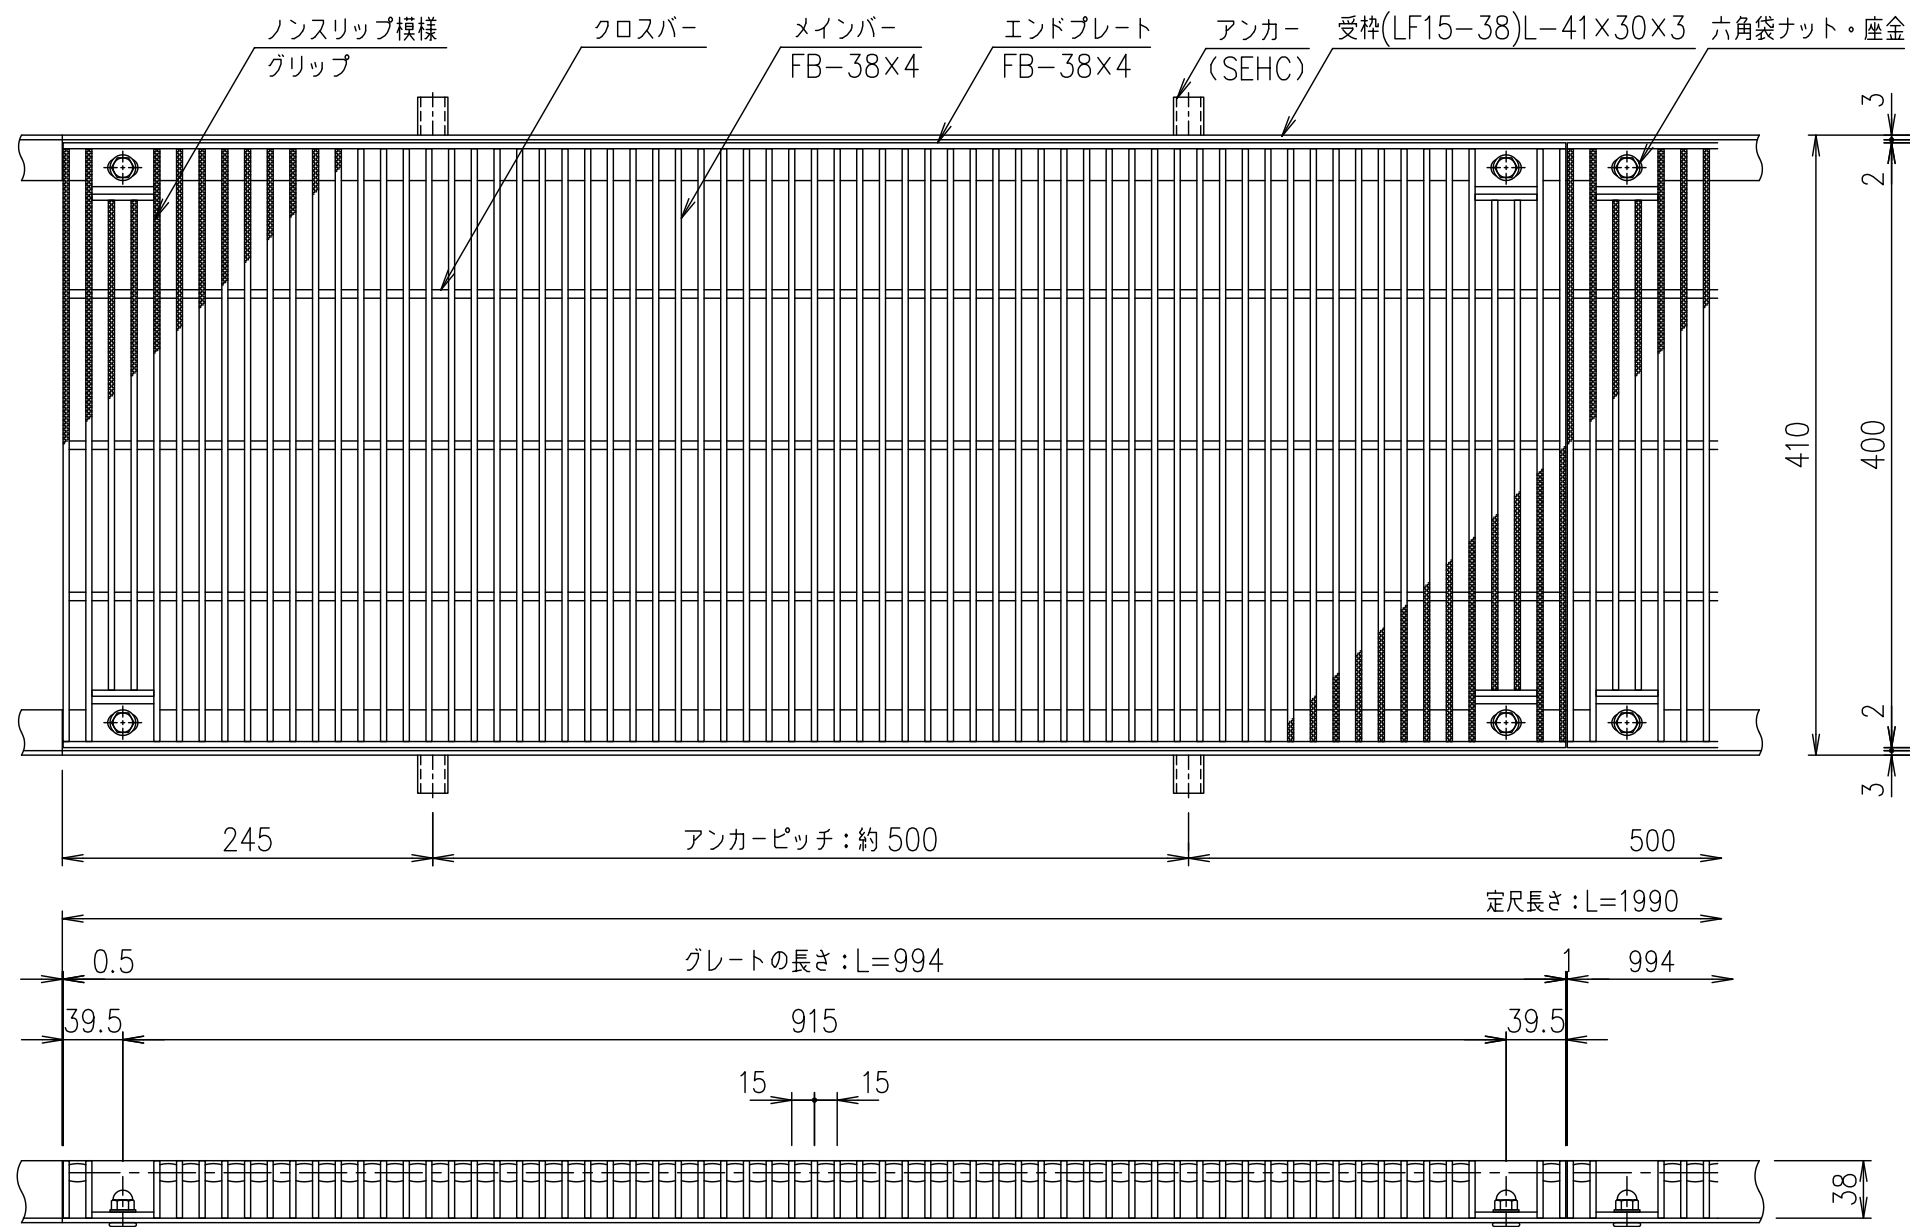

メインバーピッチ詳細図 S=1/1

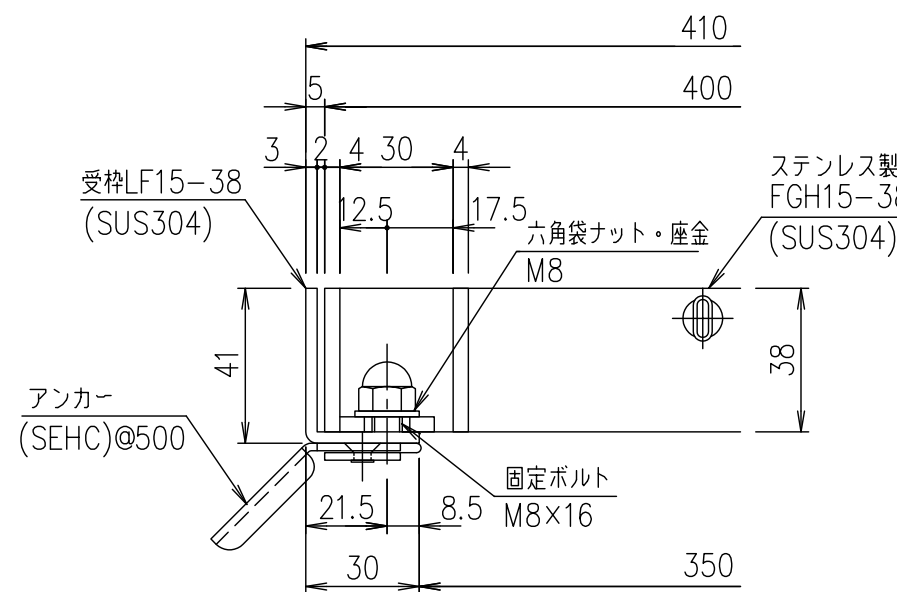

受枠断面詳細図 S=1/2

記号	内容	日付	編集
親番			
図歴			

		受枠		SUS304				3.3			
		ステンレスグレート		SUS304				34.7			
項番		名称		材質		個数		kg/個		記事	
担当		製図	照査	承認	1 5	名称	DKC ボルト固定式ステンレスグレーチング				
		山本	本木	伊藤			グリップタイプ				
						尺度	適用荷重：横断溝T-14・側溝T-20				
							FGH15-3840（メインバーピッチ15mm）				
		平成 年 月 日				三角法	図番				
		第一機材株式会社						S-E3-07692			