

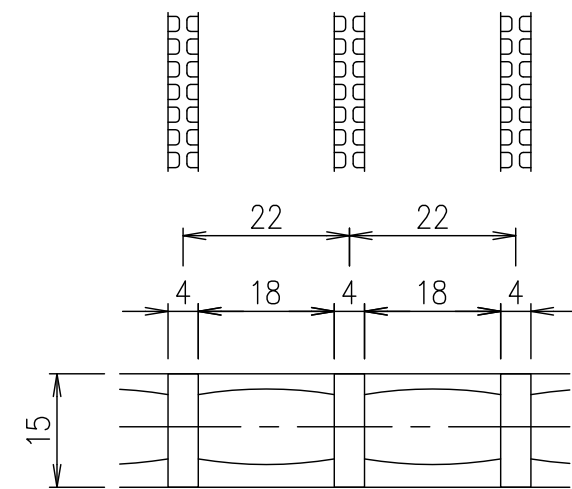


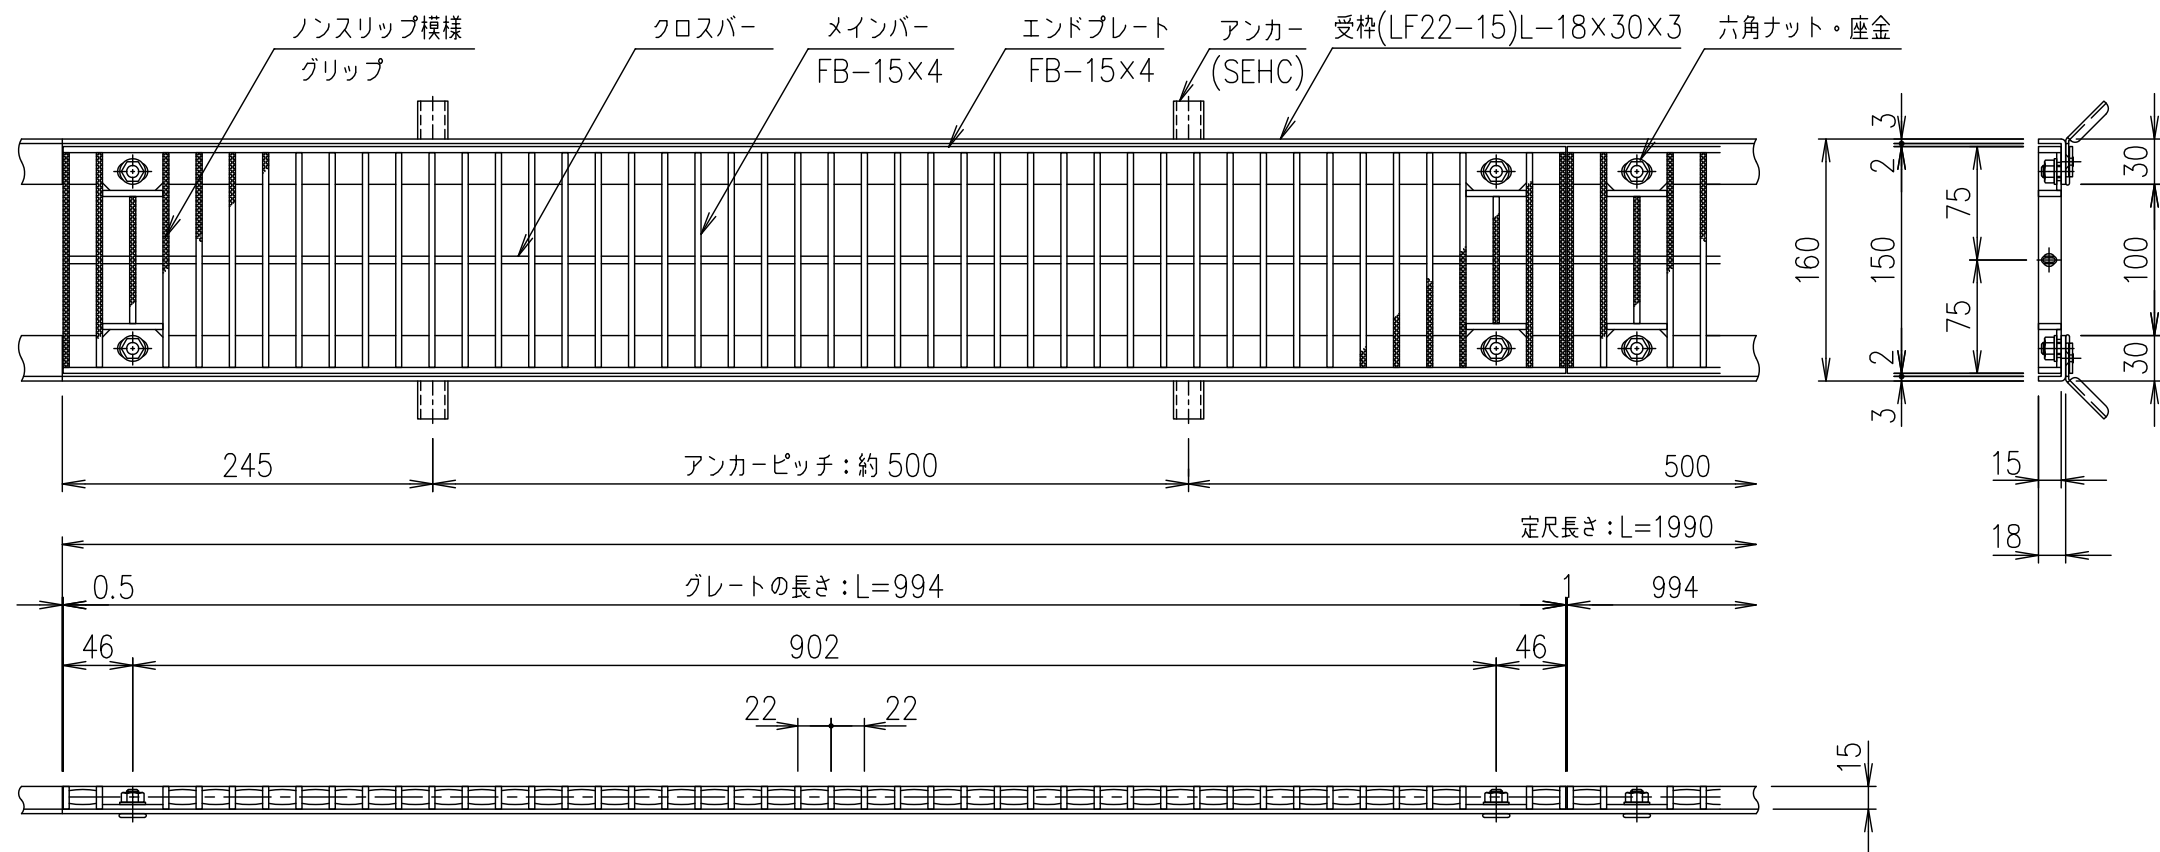

メインバーピッチ詳細図 S=1/1

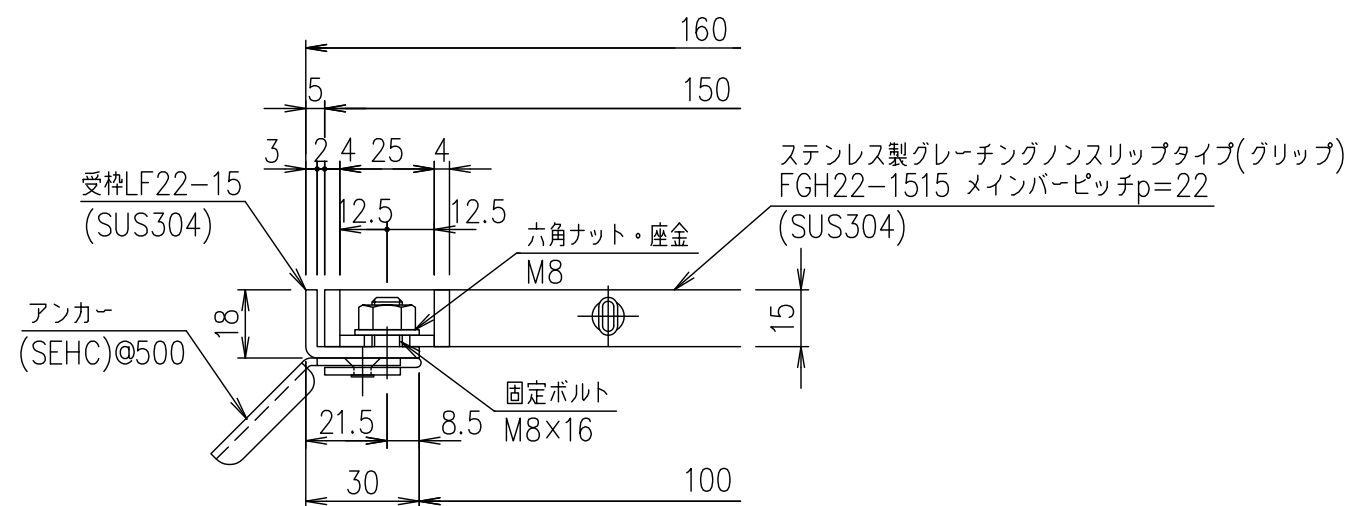

受枠断面詳細図 S=1/2

				受枠		SUS304		2.3		
				ステンレスグレー		SUS304		4.2		
項番				名称		材質	個数	kg/個	記事	
記号	内容	日付	編集	担当	製図	照査	承認	1 5 名称	DKC ボルト固定式ステンレス製グレーチング	
					鈴木 (ち)	本木	伊藤		尺度	グリッタイプ 適用荷重：横断溝T-14・側溝T-20 FGH22-1515(メインバーピッチ22mm)
				平成 年 月 日				三角 法	図 番	S-E3-07698
親番				第一機材株式会社						
図歴										

S-E3-07698