

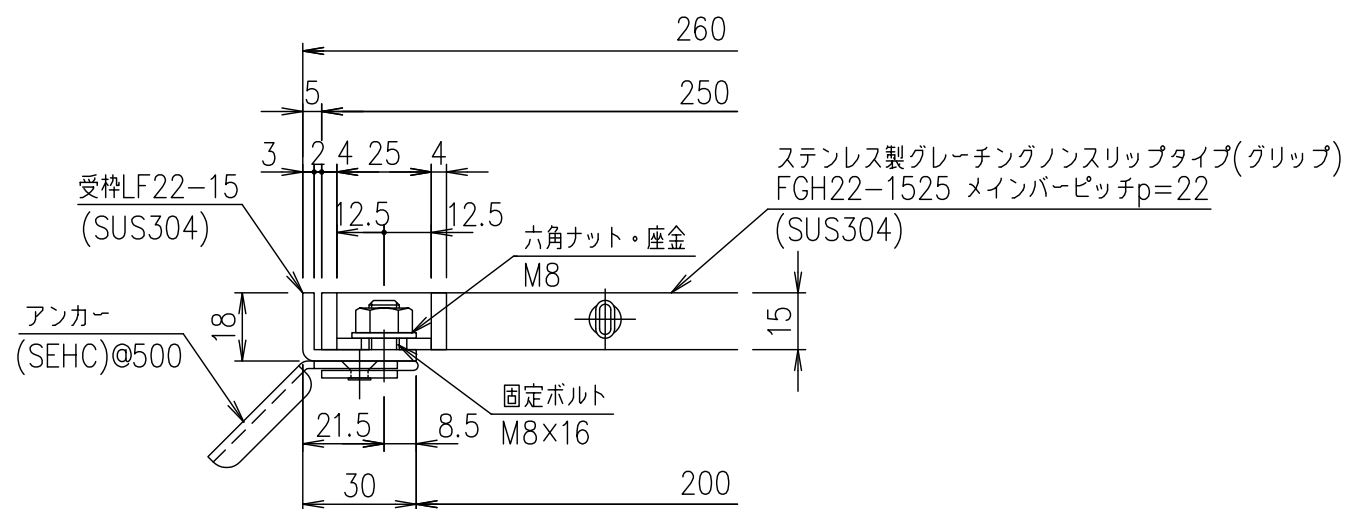


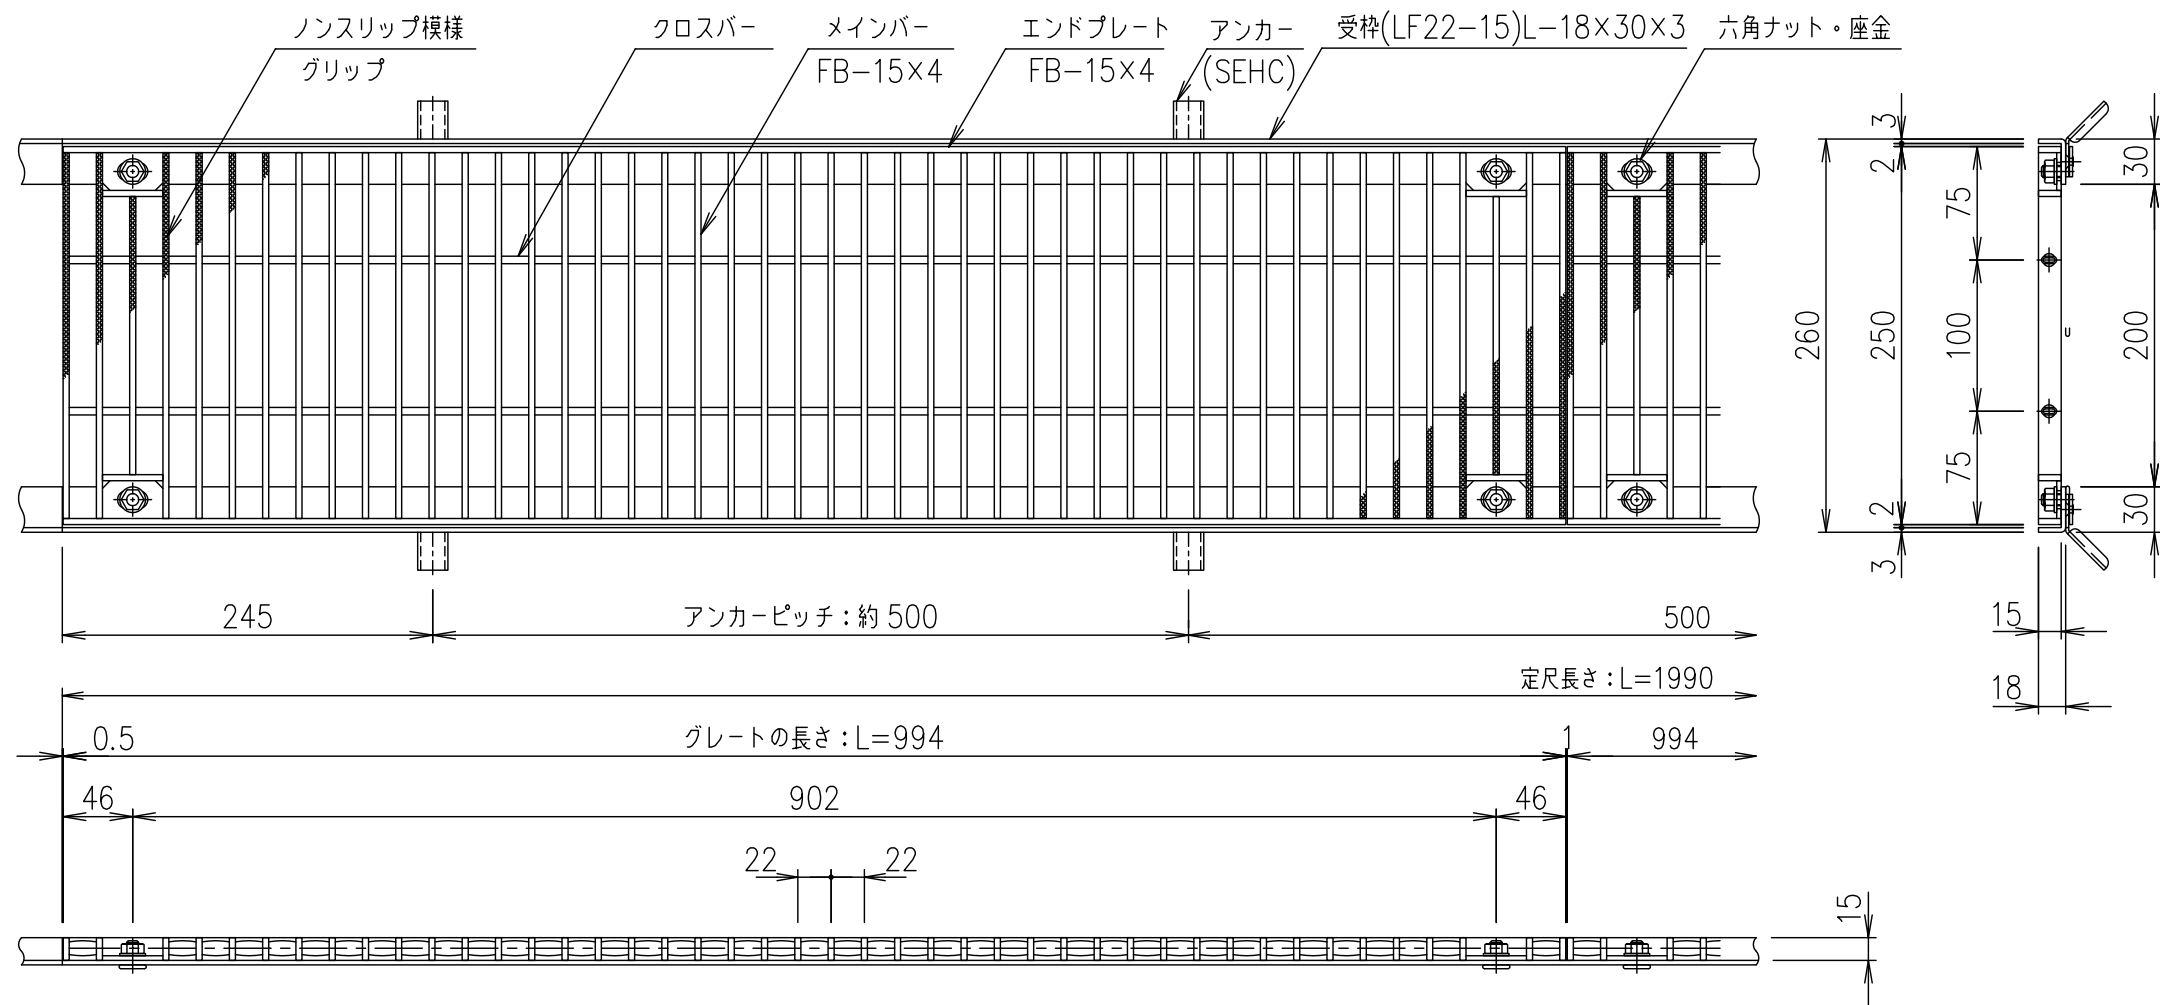

受枠断面詳細図 S=1/2

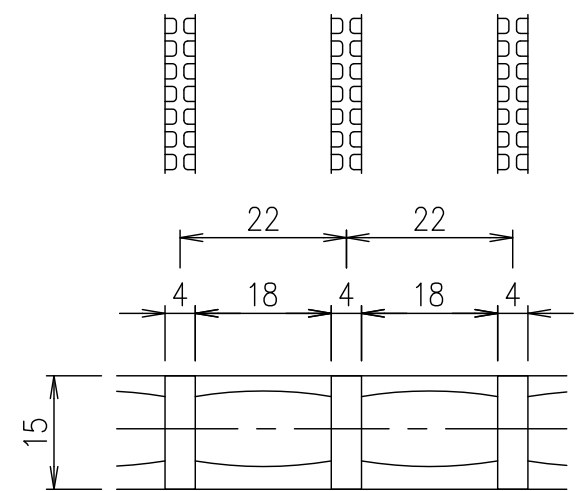

メインバーピッチ詳細図 S=1/1

				受枠		SUS304		2.3		
				ステンレスプレート		SUS304		6.6		
				項番	名称		材質	個数	kg/個	記事
記号	内容	日付	編集	担当	製図	照査	承認	1 5	名称	DKC ボルト固定式ステンレス製グレーチング
					鈴木 (ち)	本木	伊藤			尺度
				平成 年 月 日				三角法	図番	
親番				第一機材株式会社						
図歴										