

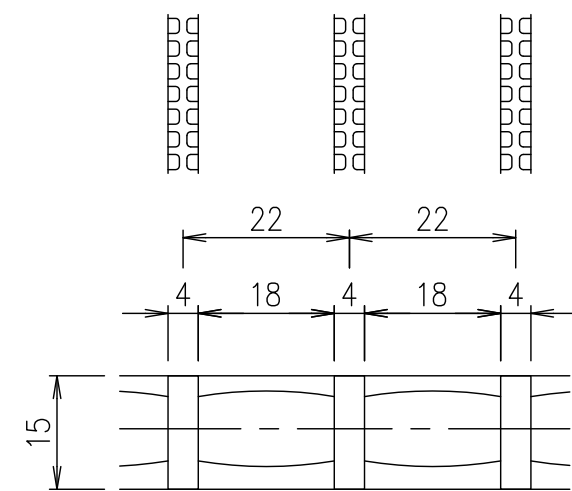
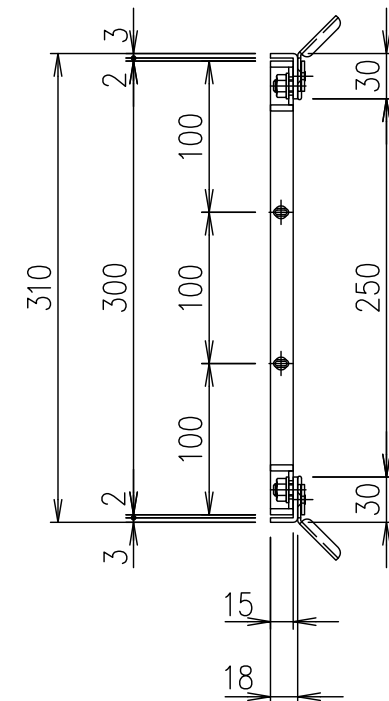


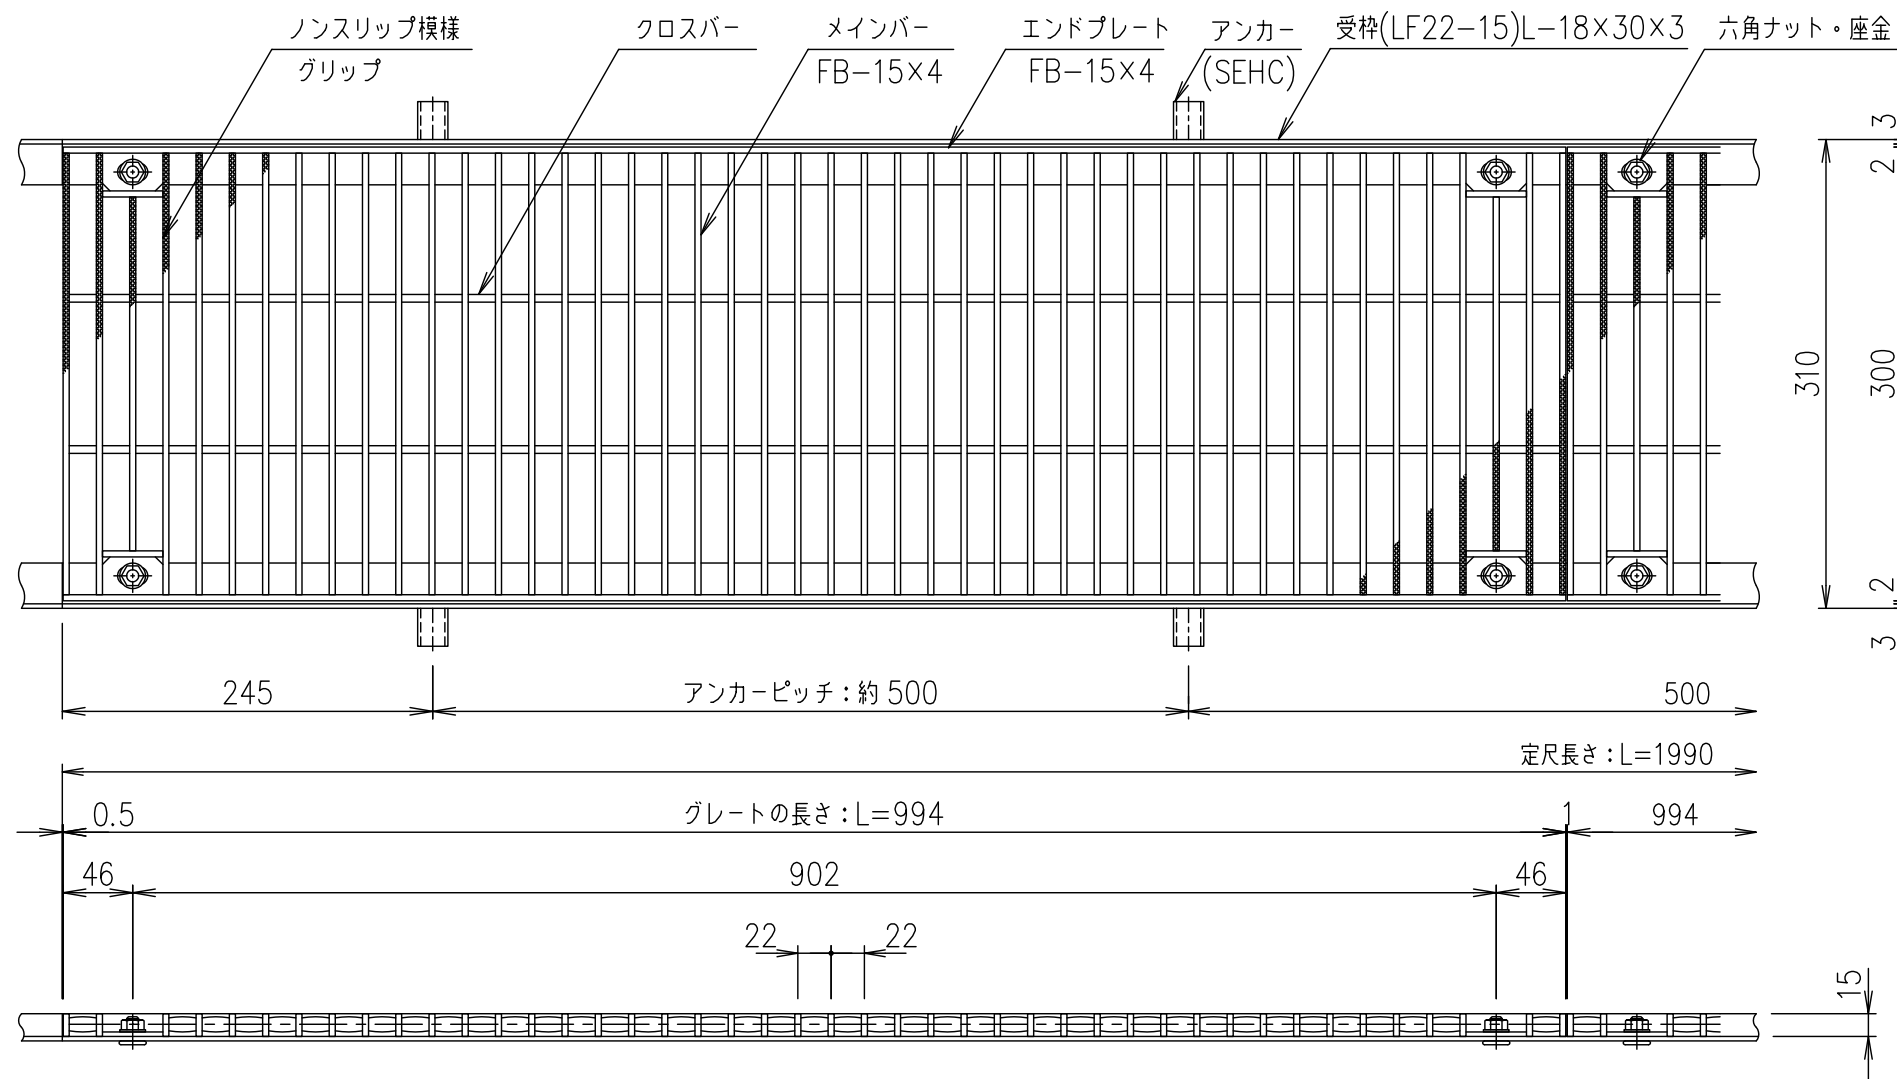

メインバーピッチ詳細図 S=1/1

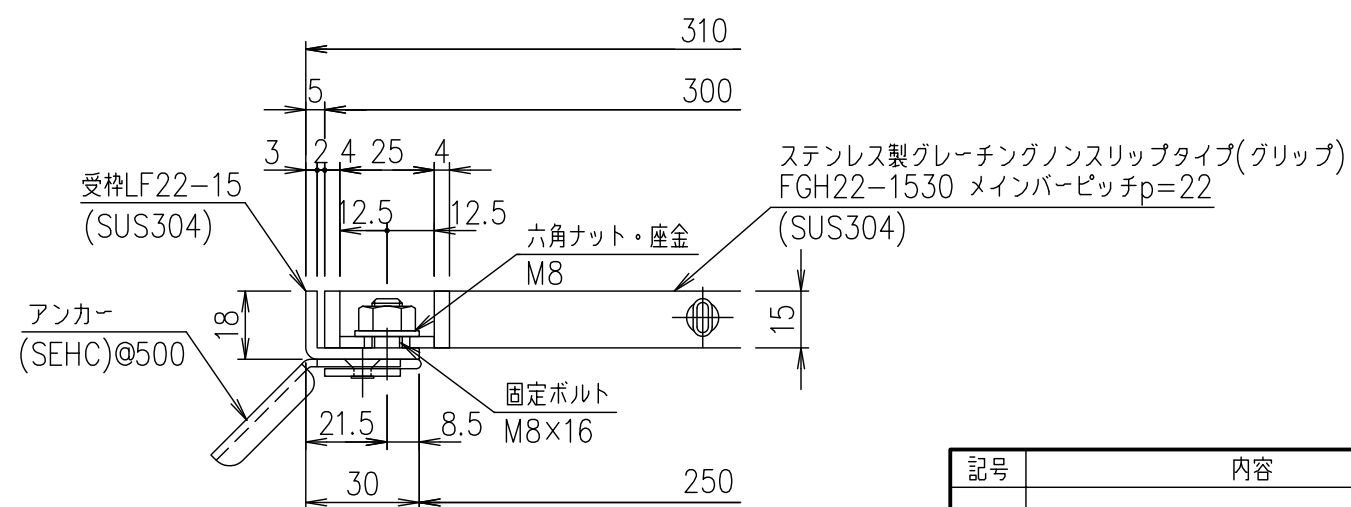

受枠断面詳細図 S=1/2

				受枠				SUS304		2.3		
				ステンレスプレート				SUS304		7.7		
				項番	名称				材質	個数	kg/個	記事
記号	内容	日付	編集	担当	製図	照査	承認	1 5	名称	DKC ボルト固定式ステンレス製グレーチング		
					鈴木 (ち)	本木	伊藤			尺度	図番	グリップタイプ 適用荷重: 歩道用 FGH22-1530(メインバーピッチ22mm)
				平成 年 月 日				三角 法	図番			S-E3-07701
親番				第一機材株式会社								
図歴												