

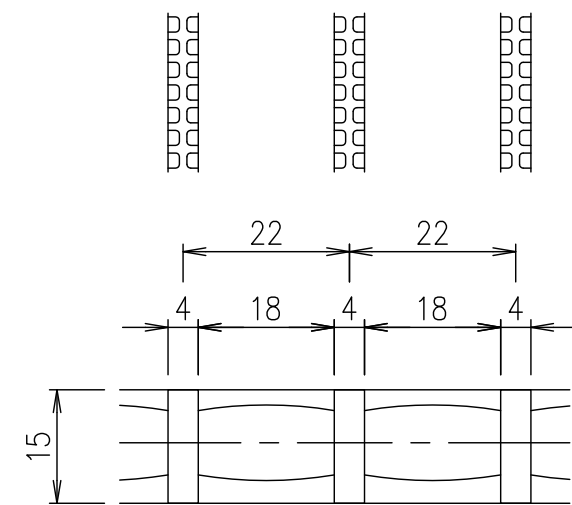


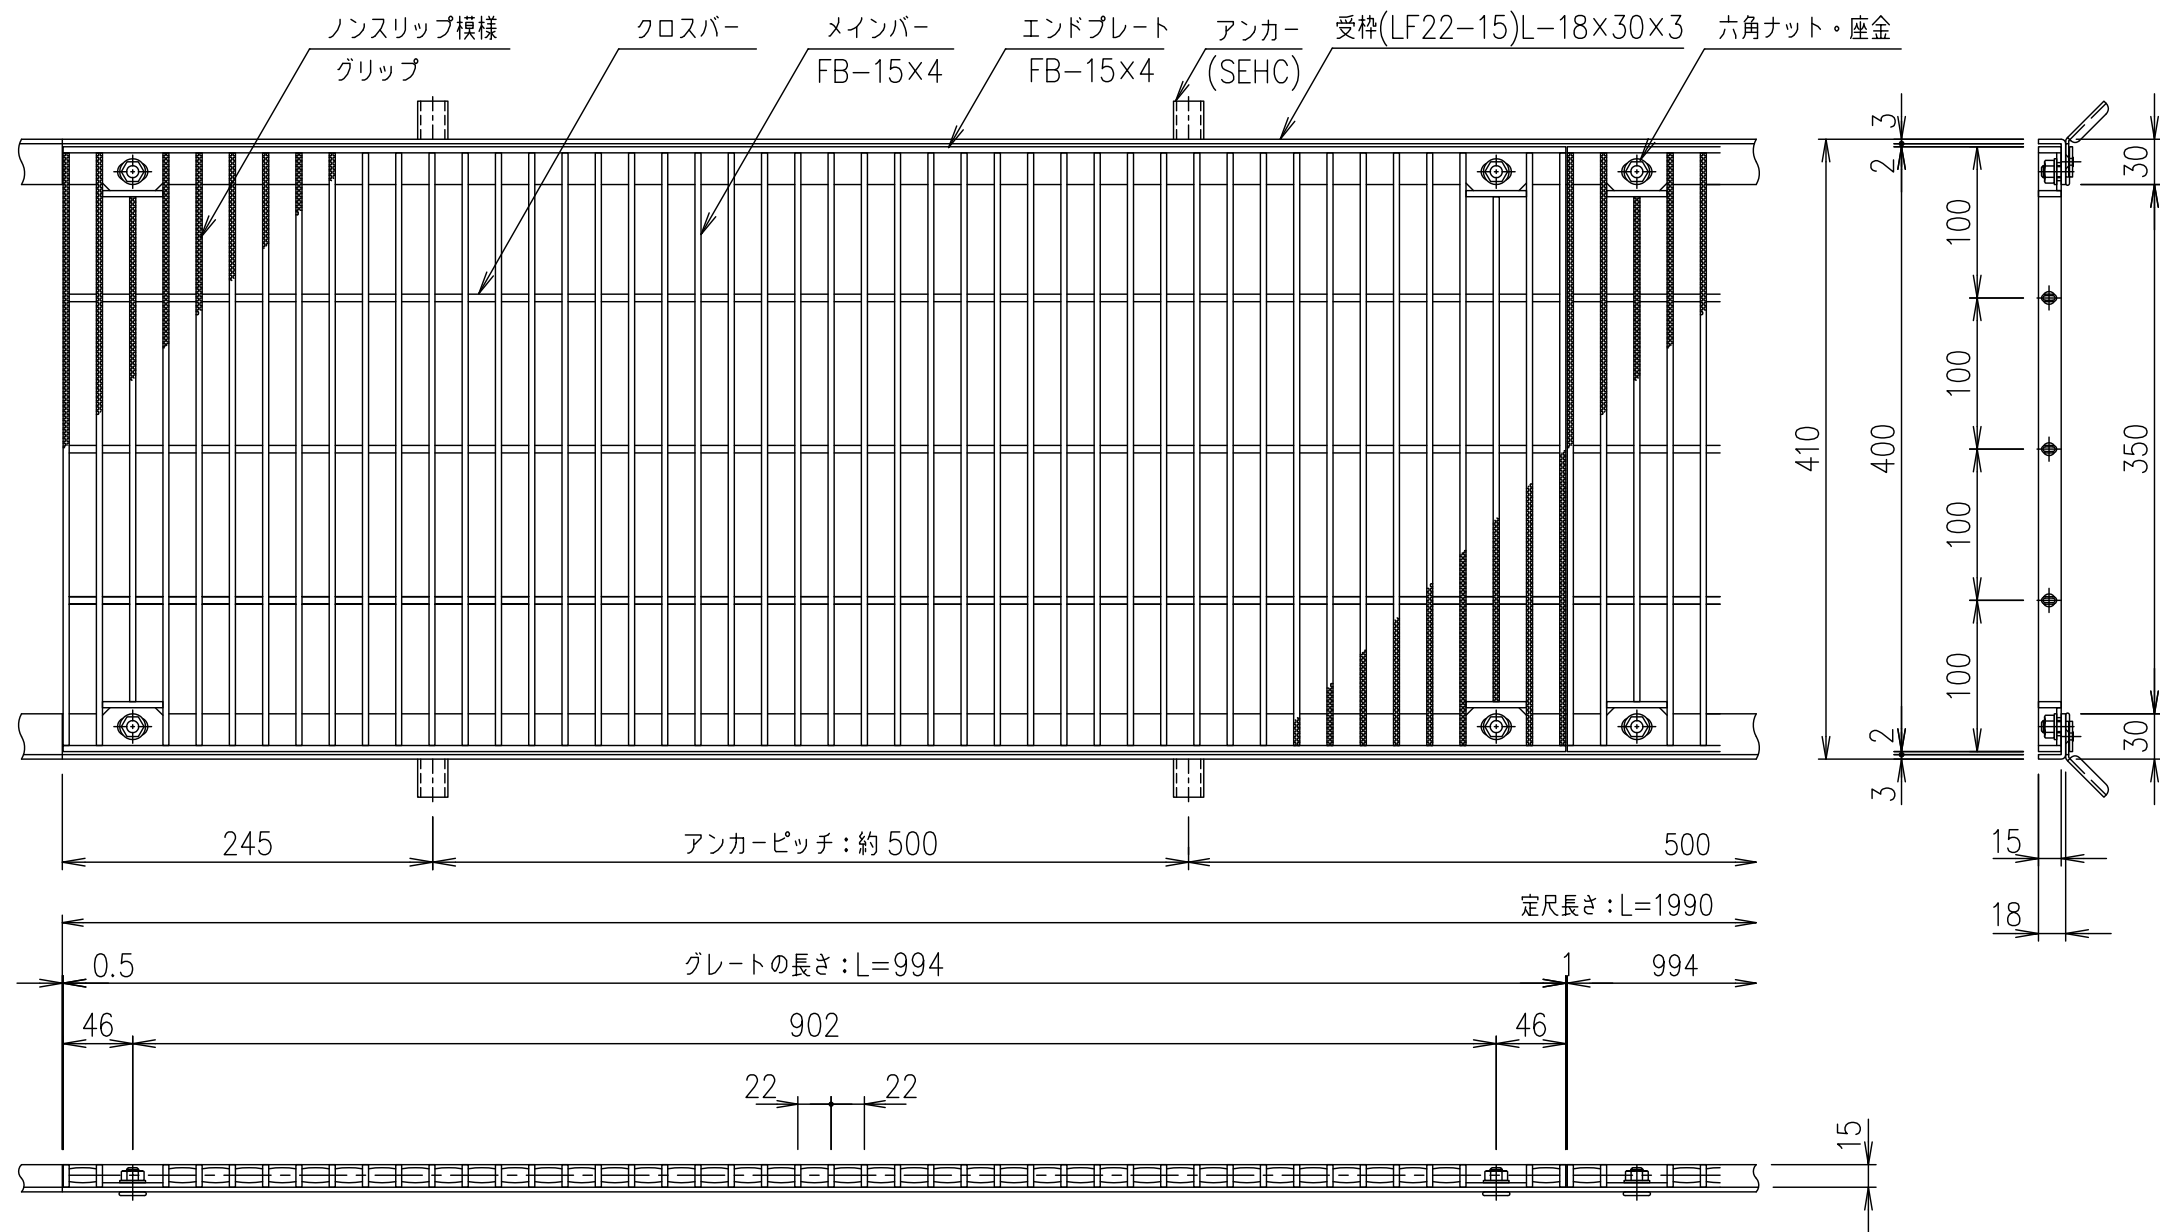

メインバーピッチ詳細図 S=1/1

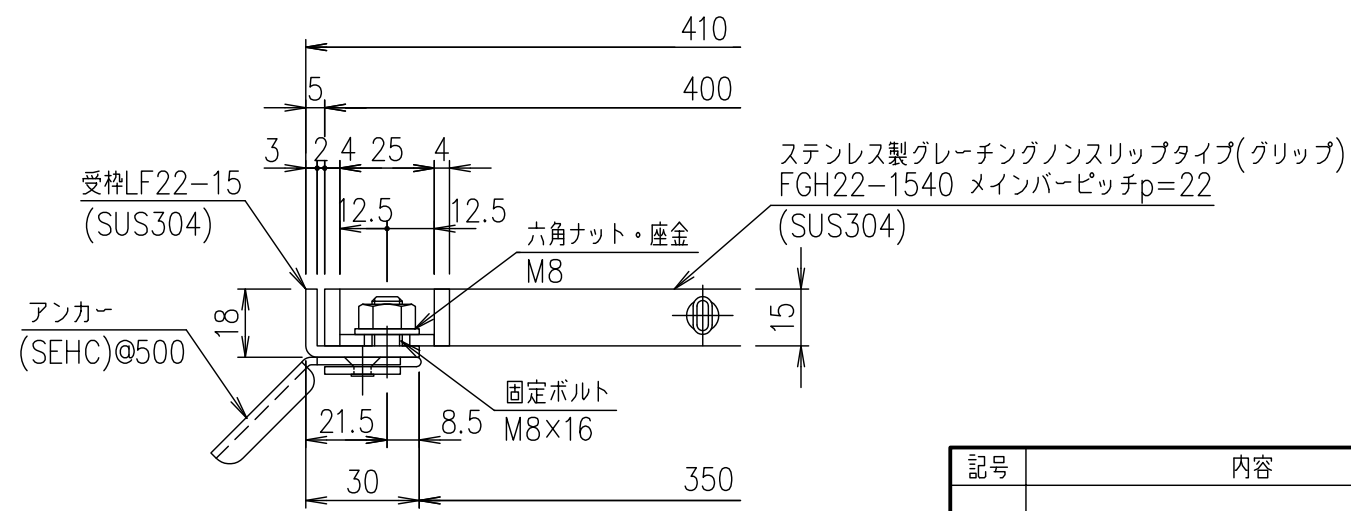

受枠断面詳細図 S=1/2

				受枠				SUS304		2.3		
				ステンレスプレート				SUS304		10.0		
				項番	名称				材質	個数	kg/個	記事
記号	内容	日付	編集	担当	製図	照査	承認	1 5	名称	DKC ボルト固定式ステンレス製グレーチング		
					鈴木 (ち)	本木	伊藤			グリップタイプ 適用荷重: 歩道用 FGH22-1540(メインバーピッチ22mm)		
				平成 年 月 日				尺度	図番	S-E3-07703		
親番				第一機材株式会社				三角法				
図歴												