
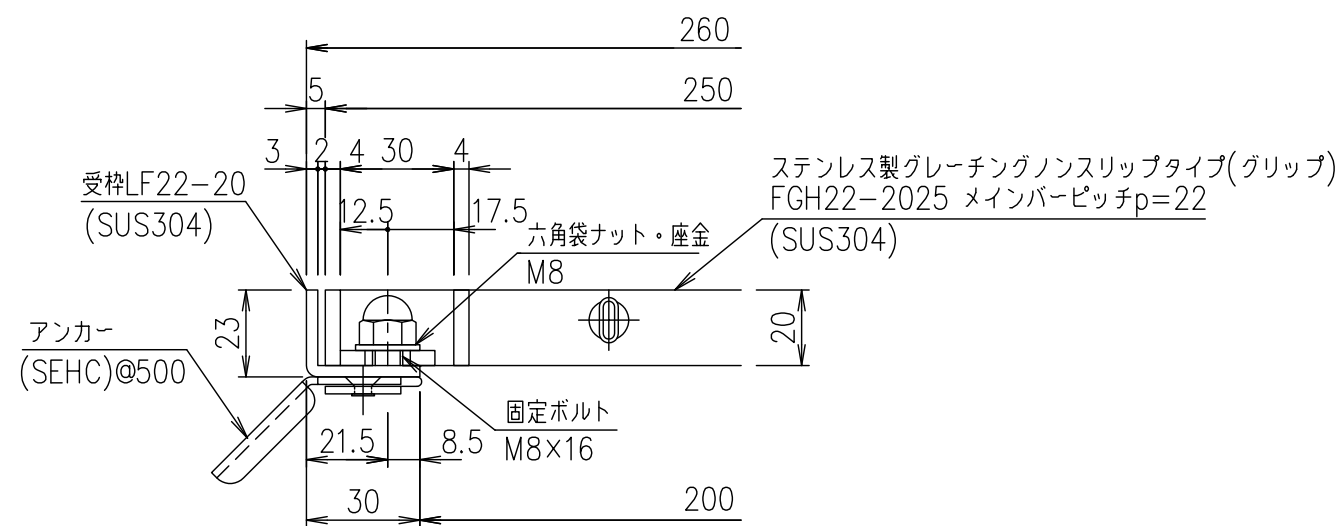
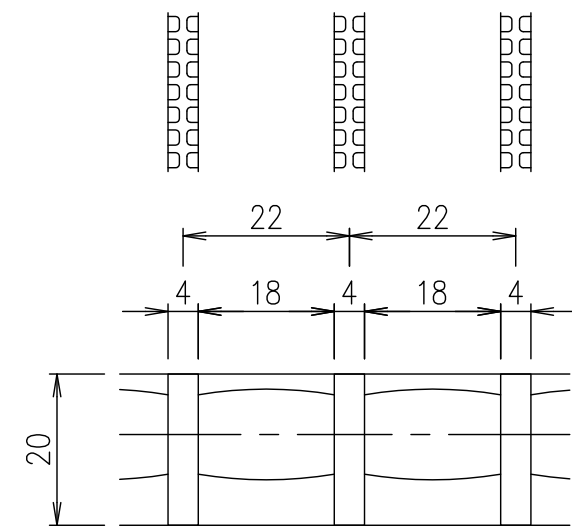


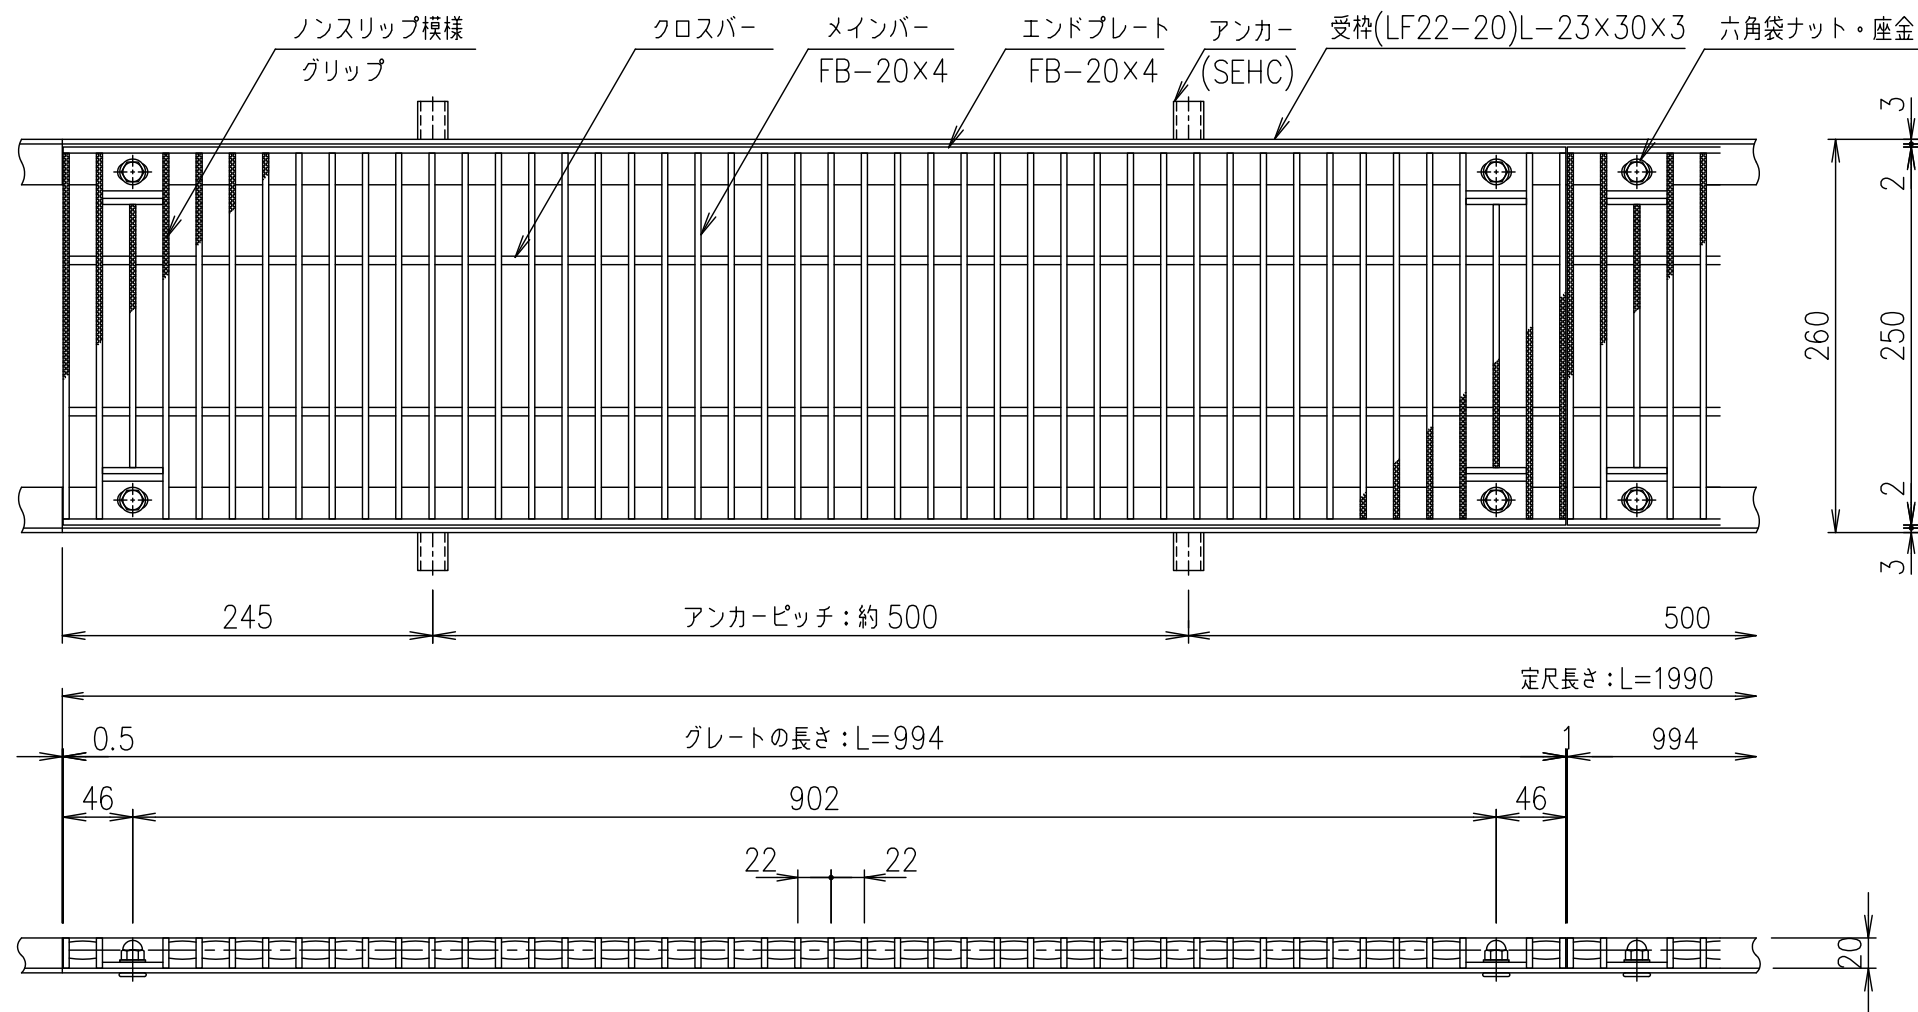

受枠断面詳細図 S=1/2

記号	内容	日付	編集	担当	製図	照査	承認	1/5	名称	DKC ボルト固定式ステンレス製グレーチング
					鈴木 (ち)	本木	伊藤	尺度		グリッタイプ 適用荷重: T-2 FGH22-2025(メインバーピッチ22mm)
				平成	年	月	日	三角法	図番	S-E3-07708
親番				第一機材株式会社						
図歴										

項番	名称	材質	個数	kg/個	記事
	受枠	SUS304		2.5	
	ステンレスプレート	SUS304		8.8	