
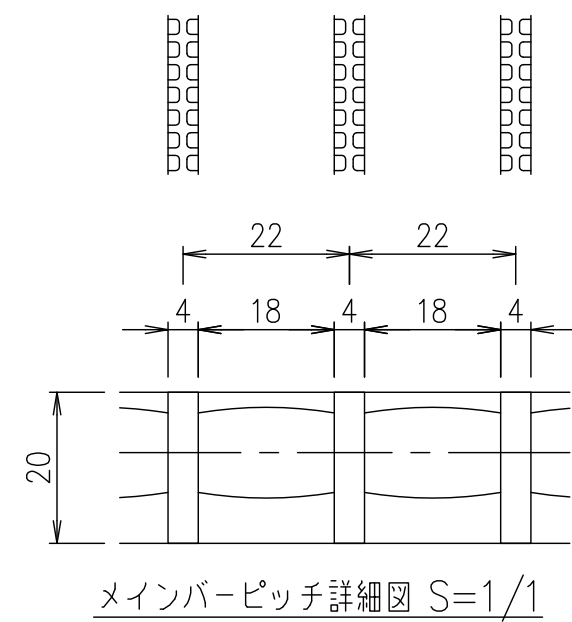
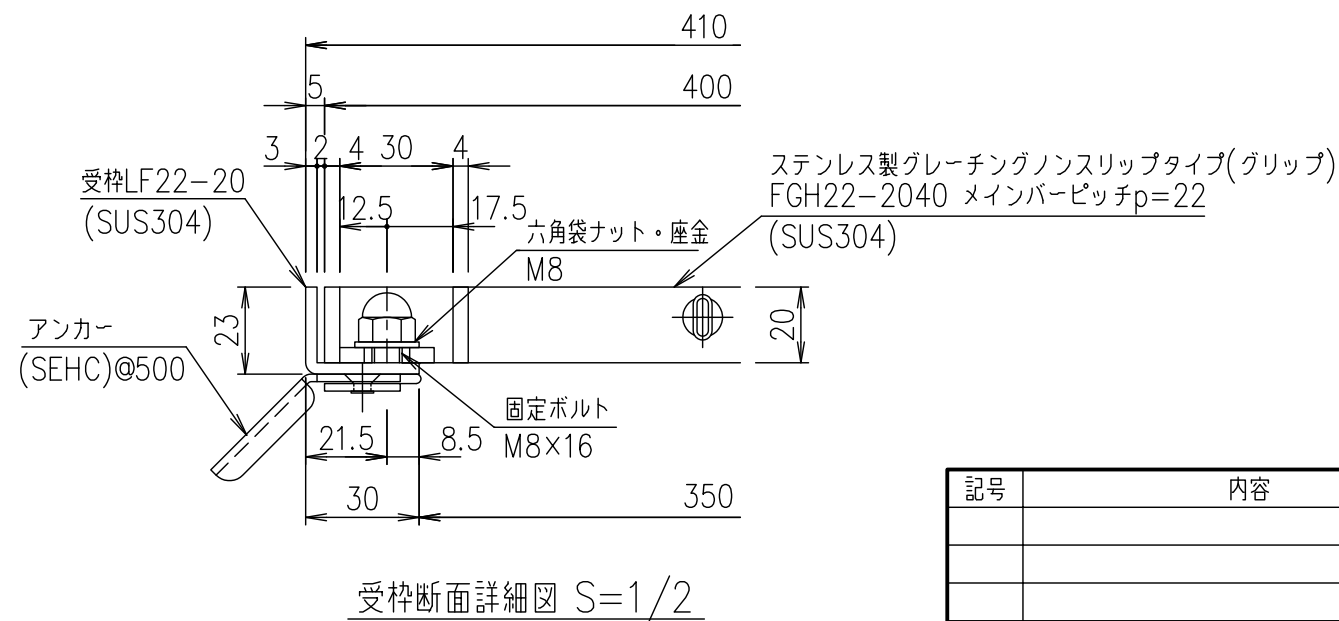


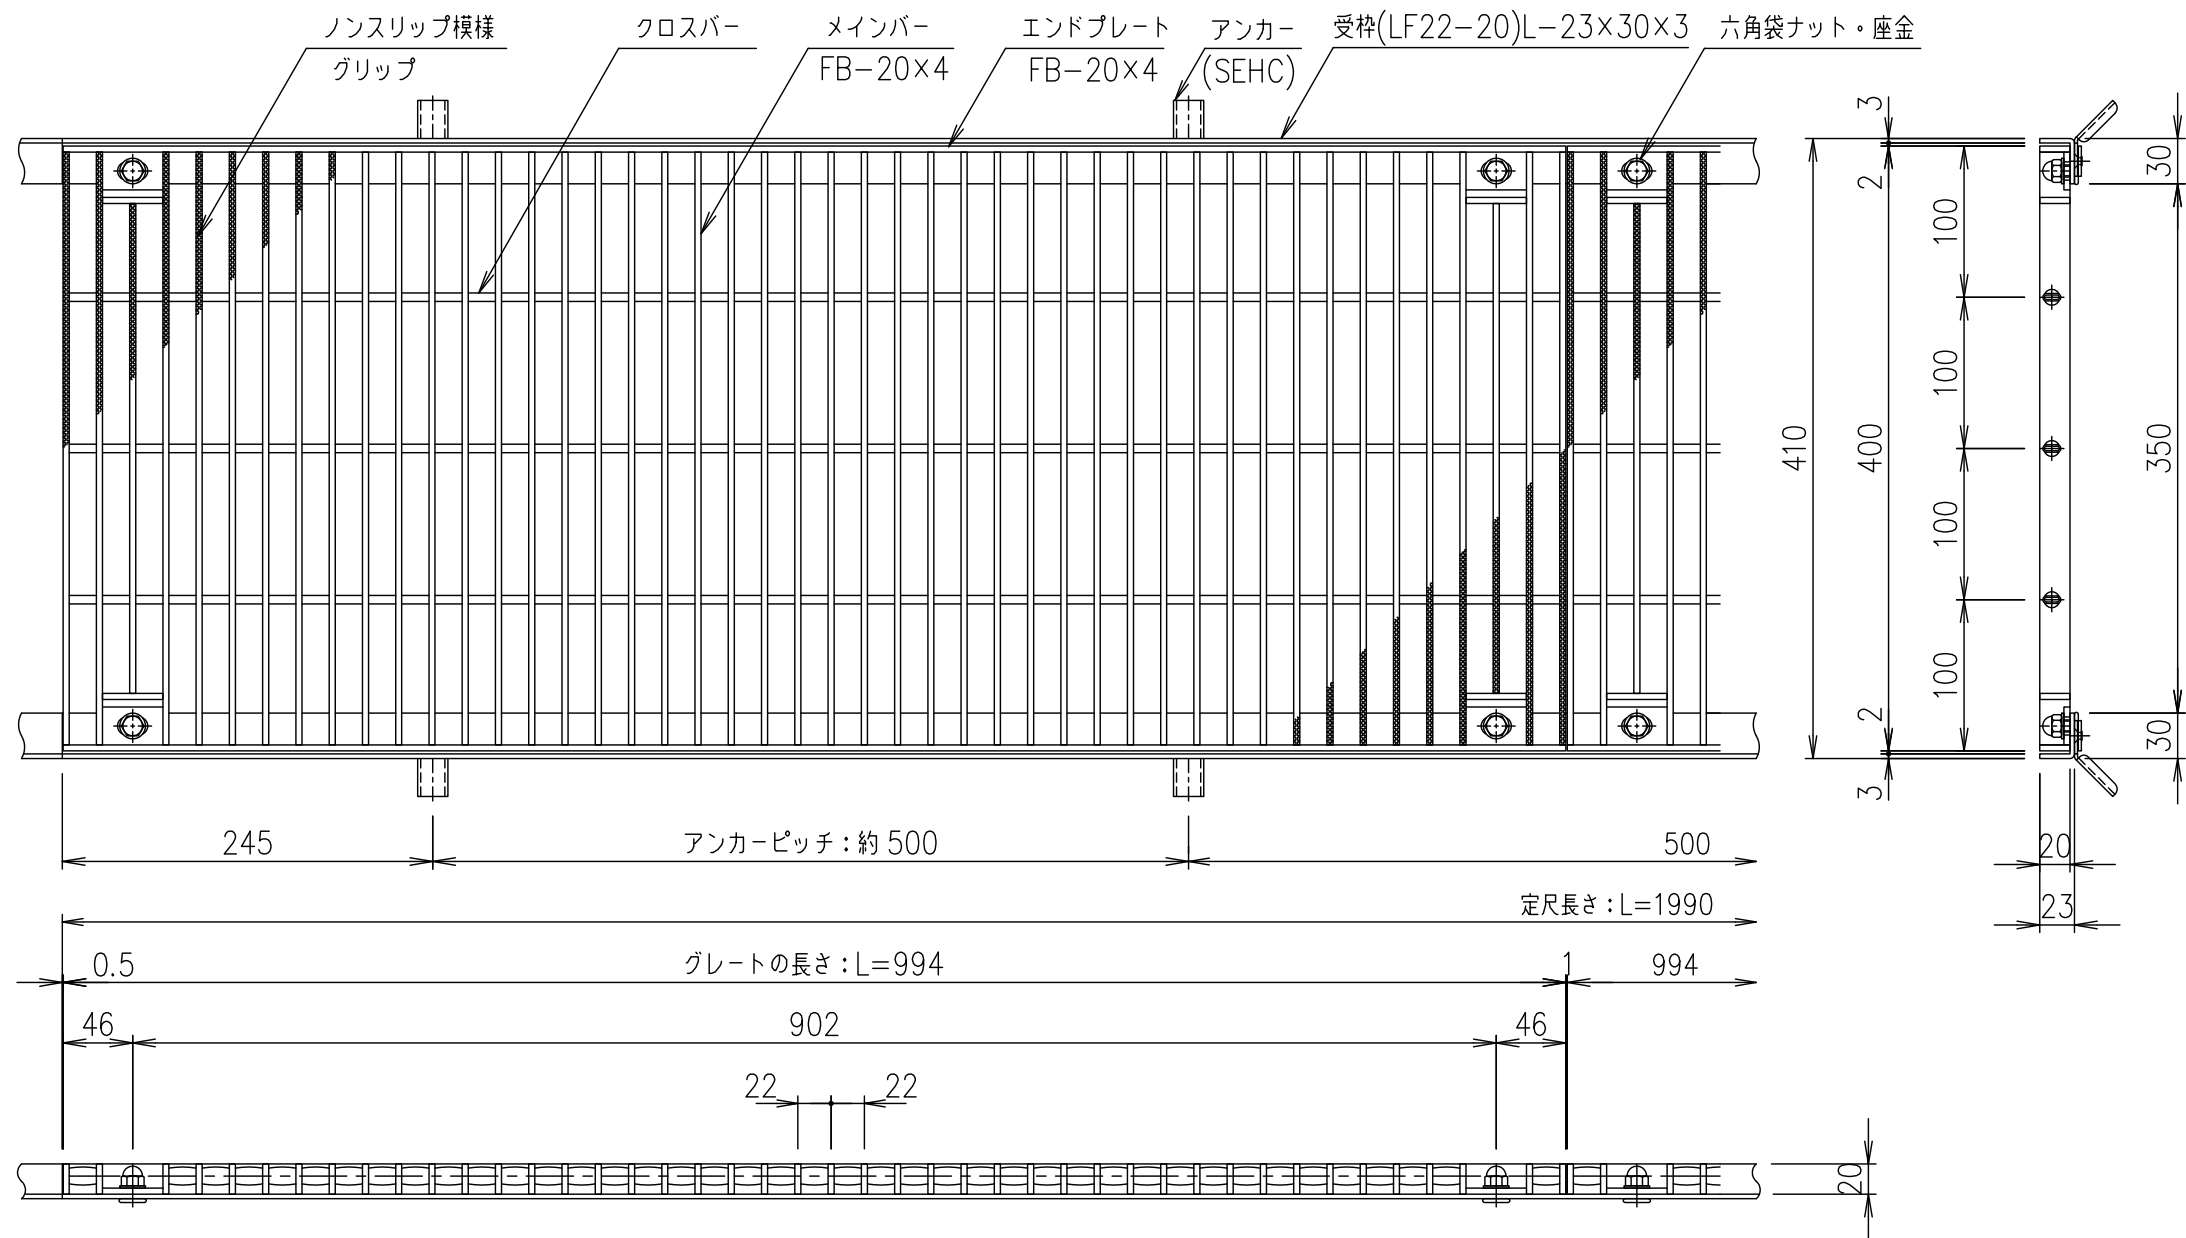

				受枠				SUS304			2.5		
				ステンレスプレート				SUS304			13.4		
項番				名称				材質		個数	kg/個	記事	
記号	内容			日付	編集	担当	製図	照査	承認	1 / 5 尺度	名称	DKC ボルト固定式ステンレス製グレーチング	
							鈴木 (ち)	本木	伊藤			グリップタイプ 適用荷重：歩道用 FGH22-2040(メインバーピッチ22mm)	
						平成 年 月 日				三角法	図番	S-E3-07711	
親番						第一機材株式会社							
図歴													