

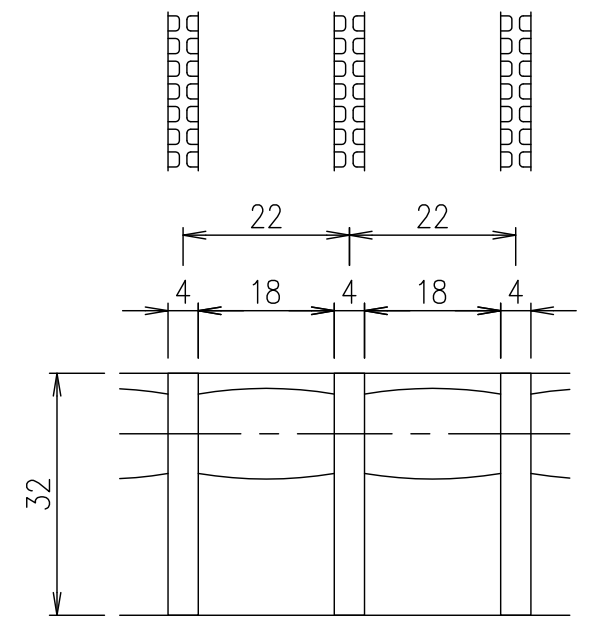


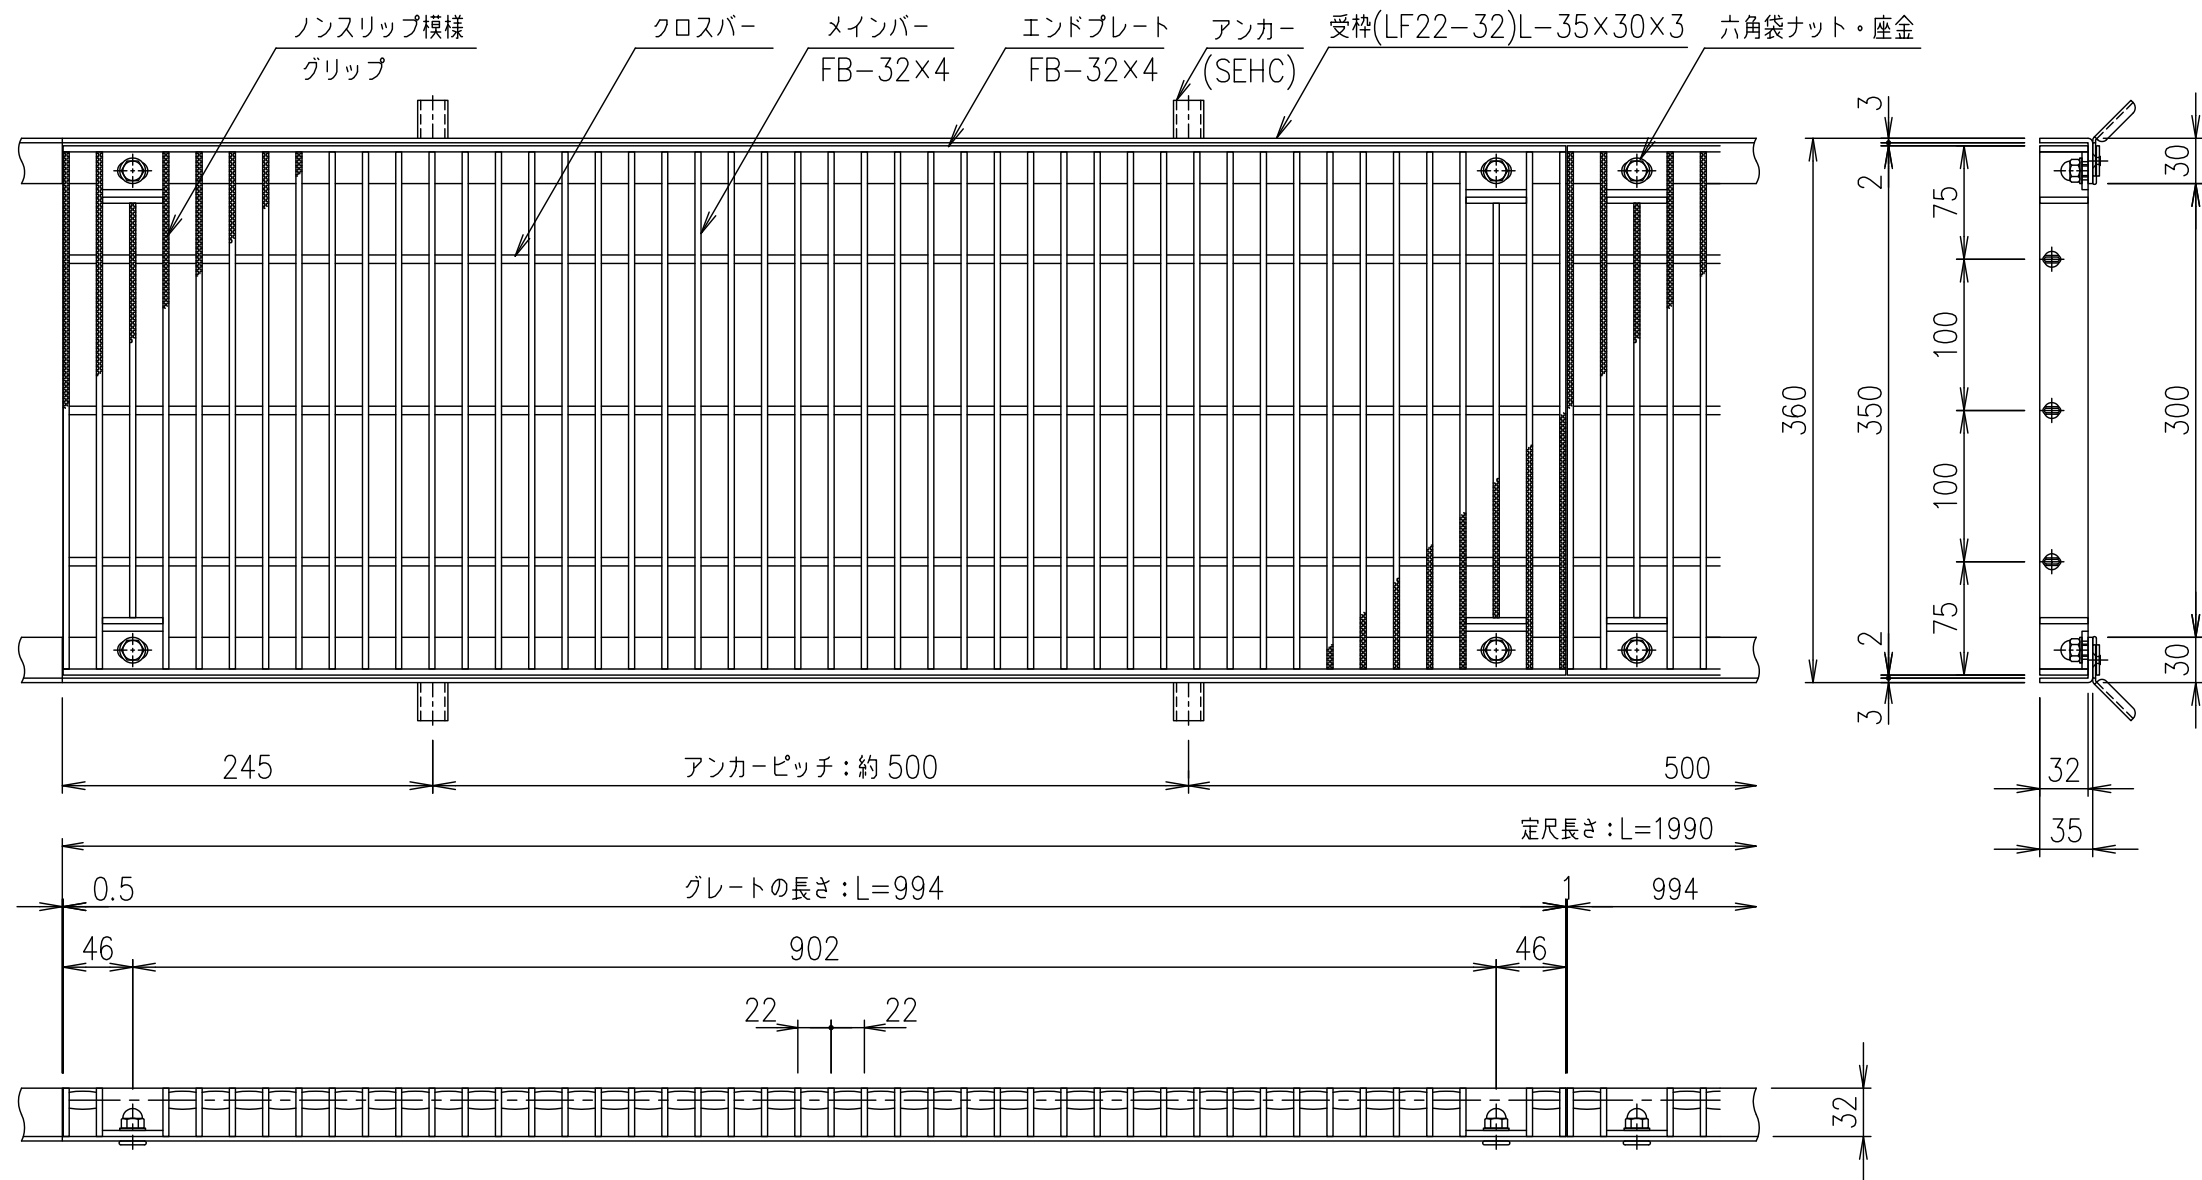

メインバーピッチ詳細図 S=1/1

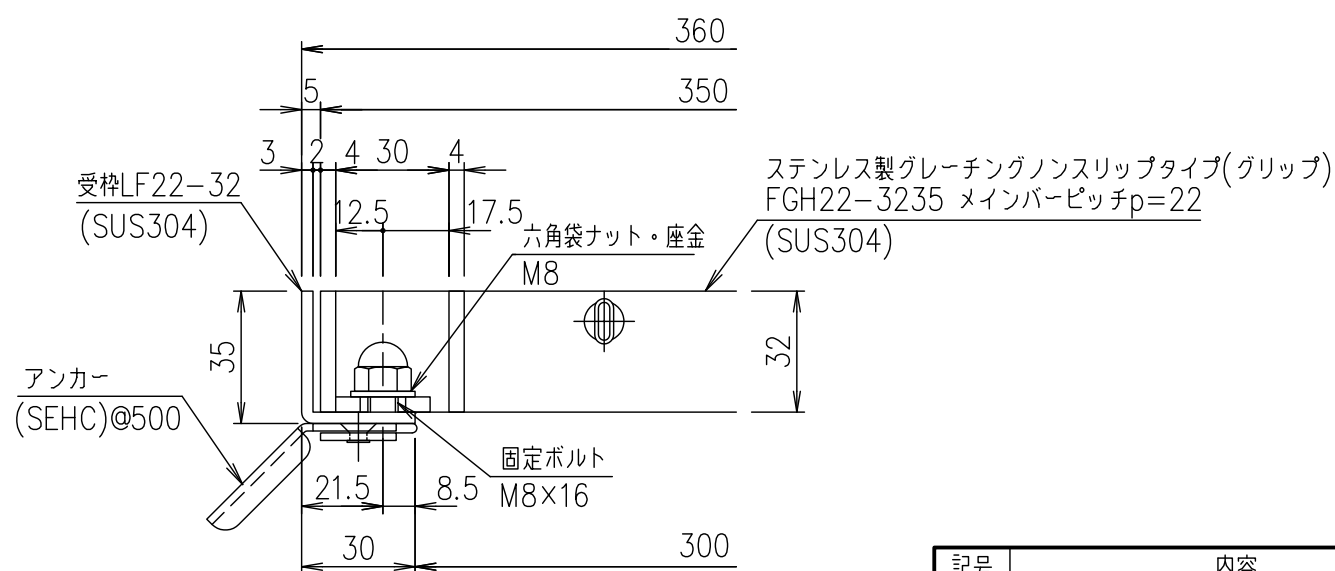

受枠断面詳細図 S=1/2

						受枠		SUS304				3.0			
						ステンレスグレート		SUS304				18.7			
				項番		名称		材質		個数		kg/個		記事	
記号	内容			日付	編集	担当	製図	照査	承認	1 5	名称	DKC ボルト固定式ステンレス製グレーチング			
							鈴木 (ち)	本木	伊藤			尺度	適用荷重：横断溝T-2・側溝T-6 FGH22-3235(メインバーピッチ22mm)		
						平成 年 月 日				三角 法	図番			S-E3-07723	
						第一機材株式会社									
親番															
図歴															