

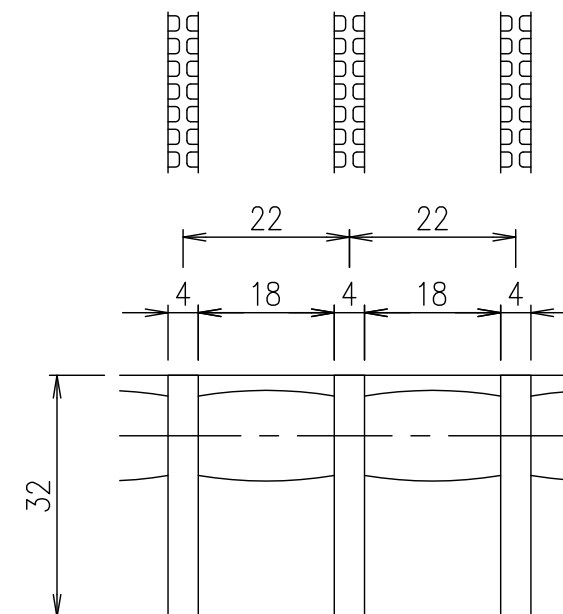
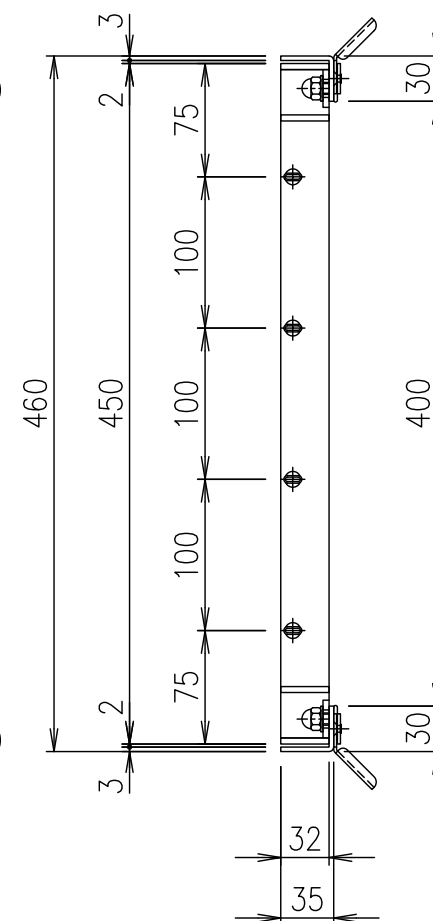


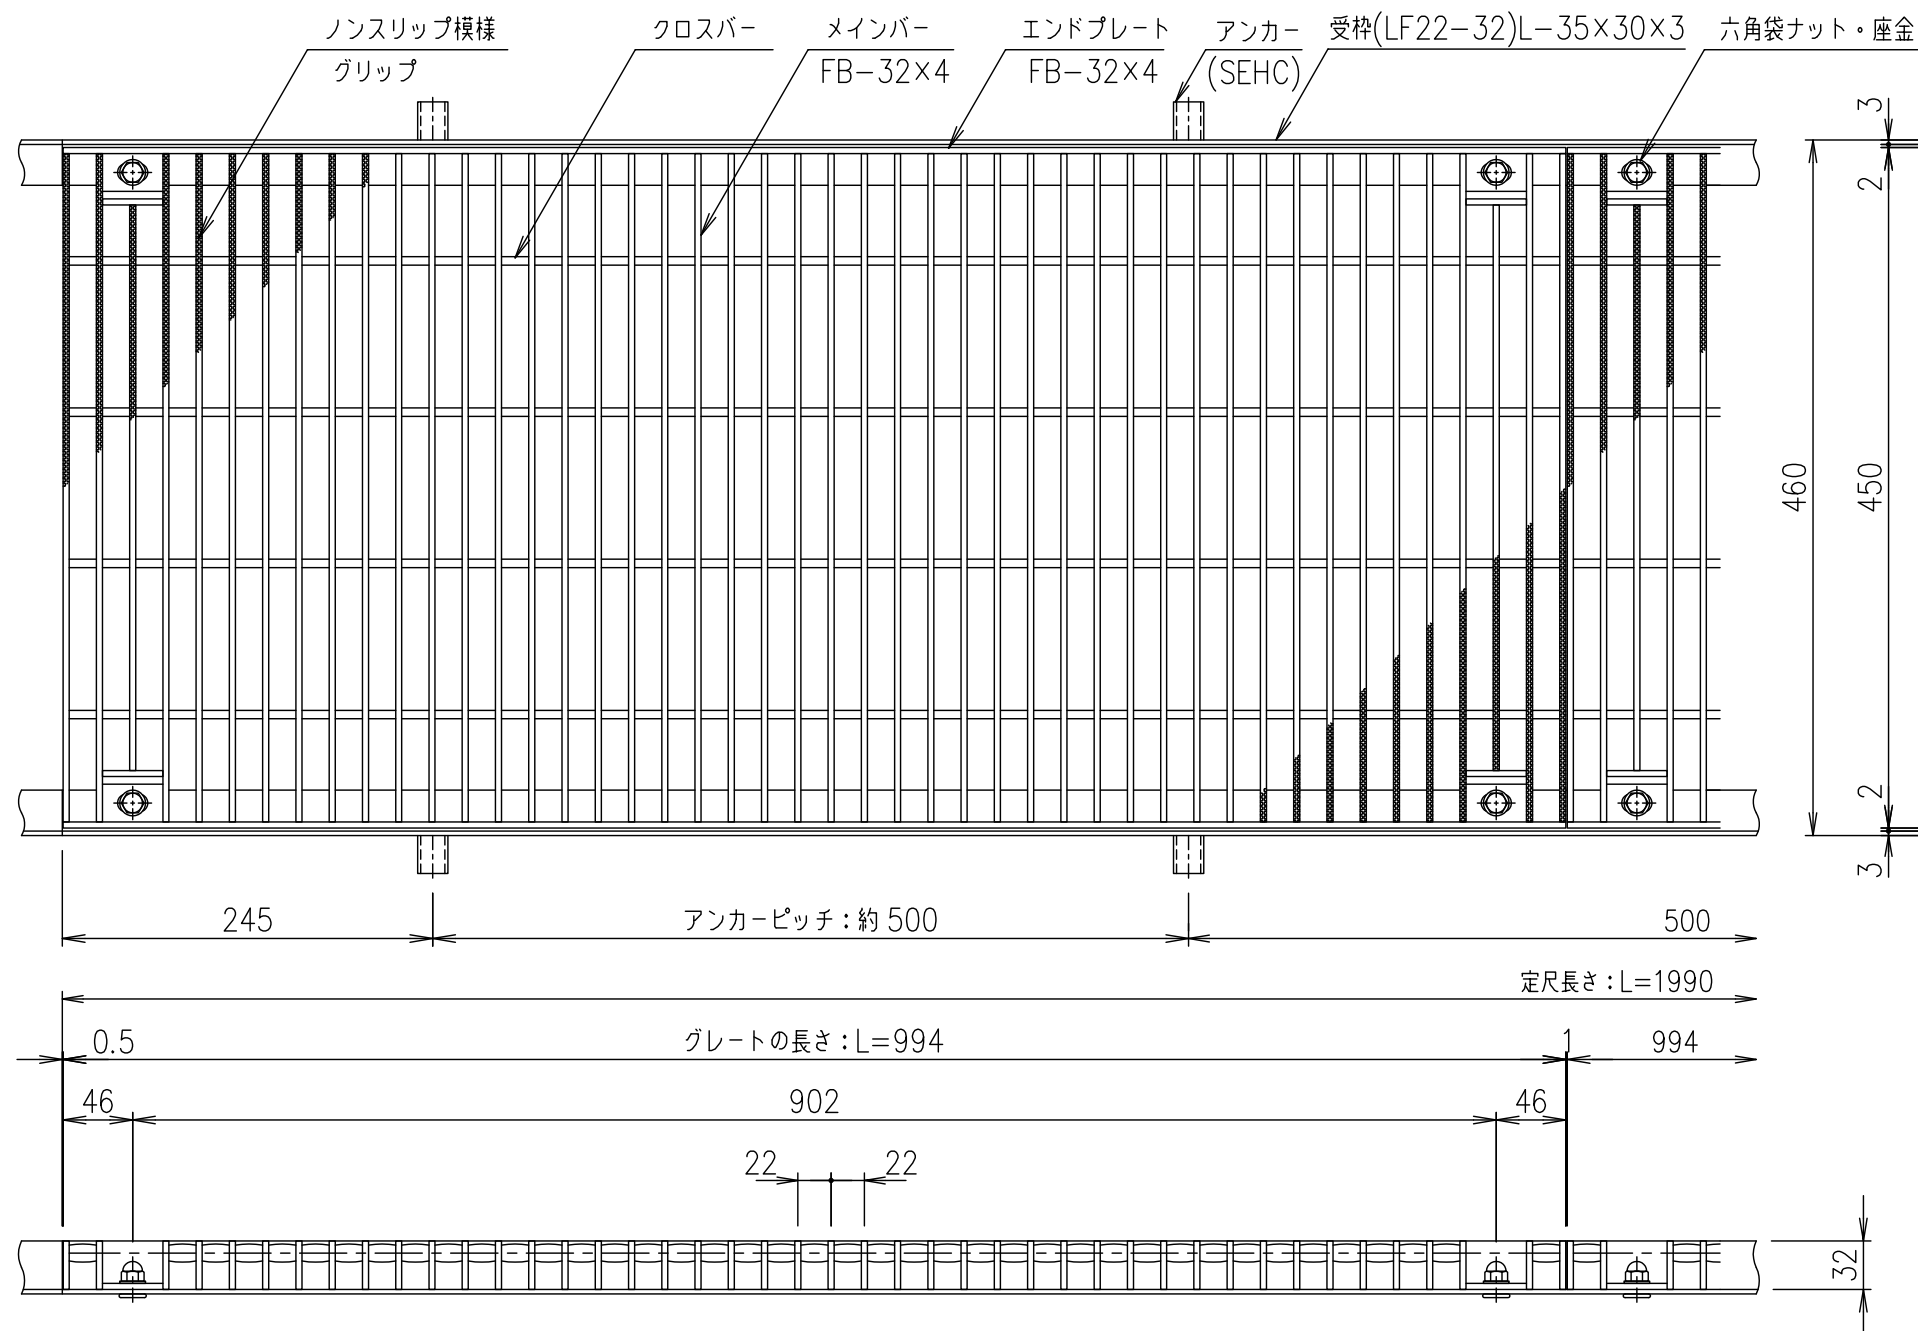

メインバーピッチ詳細図 S=1/1

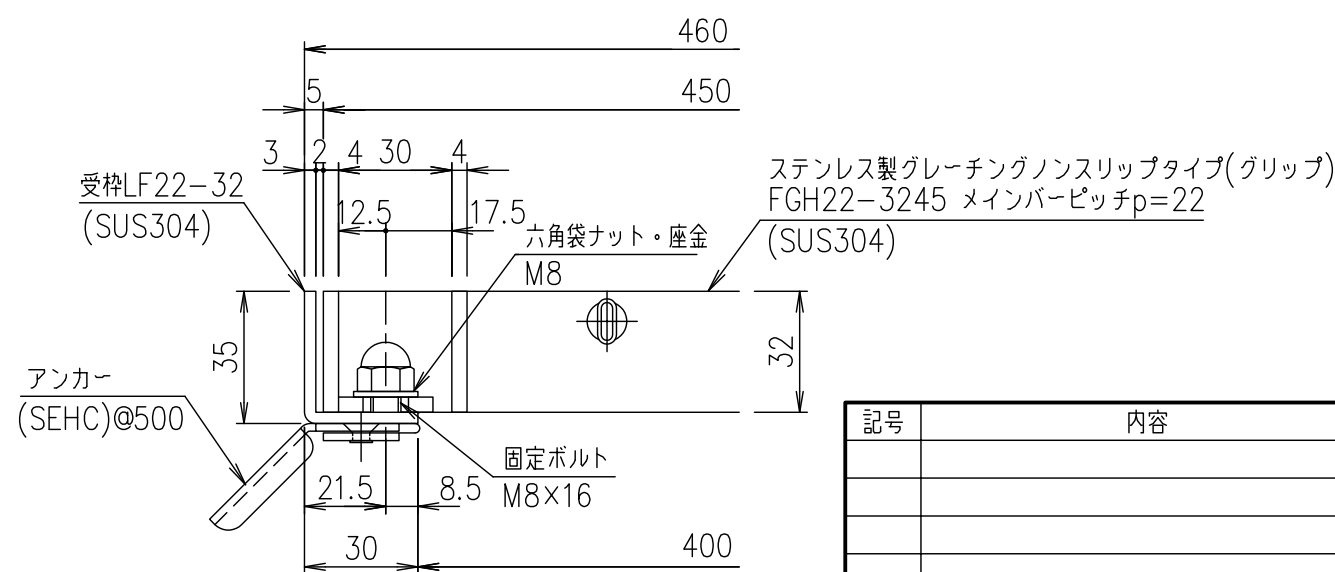

受枠断面詳細図 S=1/2

						受枠		SUS304				3.0			
						ステンレスプレート		SUS304				23.5			
				項番		名称		材質		個数		kg/個		記事	
記号	内容			日付		編集		担当	製図	照査	承認	1 5	名称	DKC ボルト 固定式ステンレス製グレーチング	
									鈴木 (ち)	本木	伊藤			尺度	図番
								平成 年 月 日				三角 法	図番		
親番								第一機材株式会社							
図歴															