

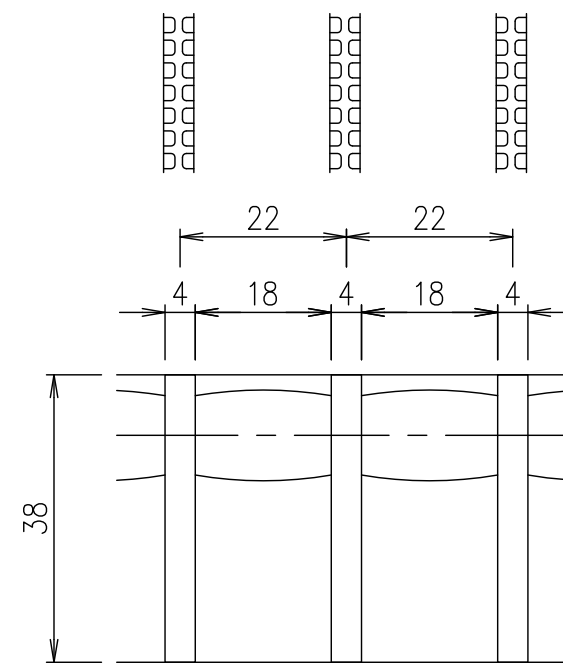
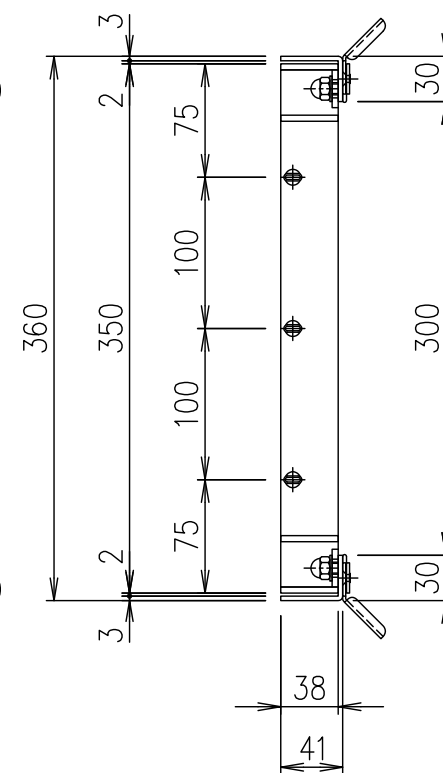


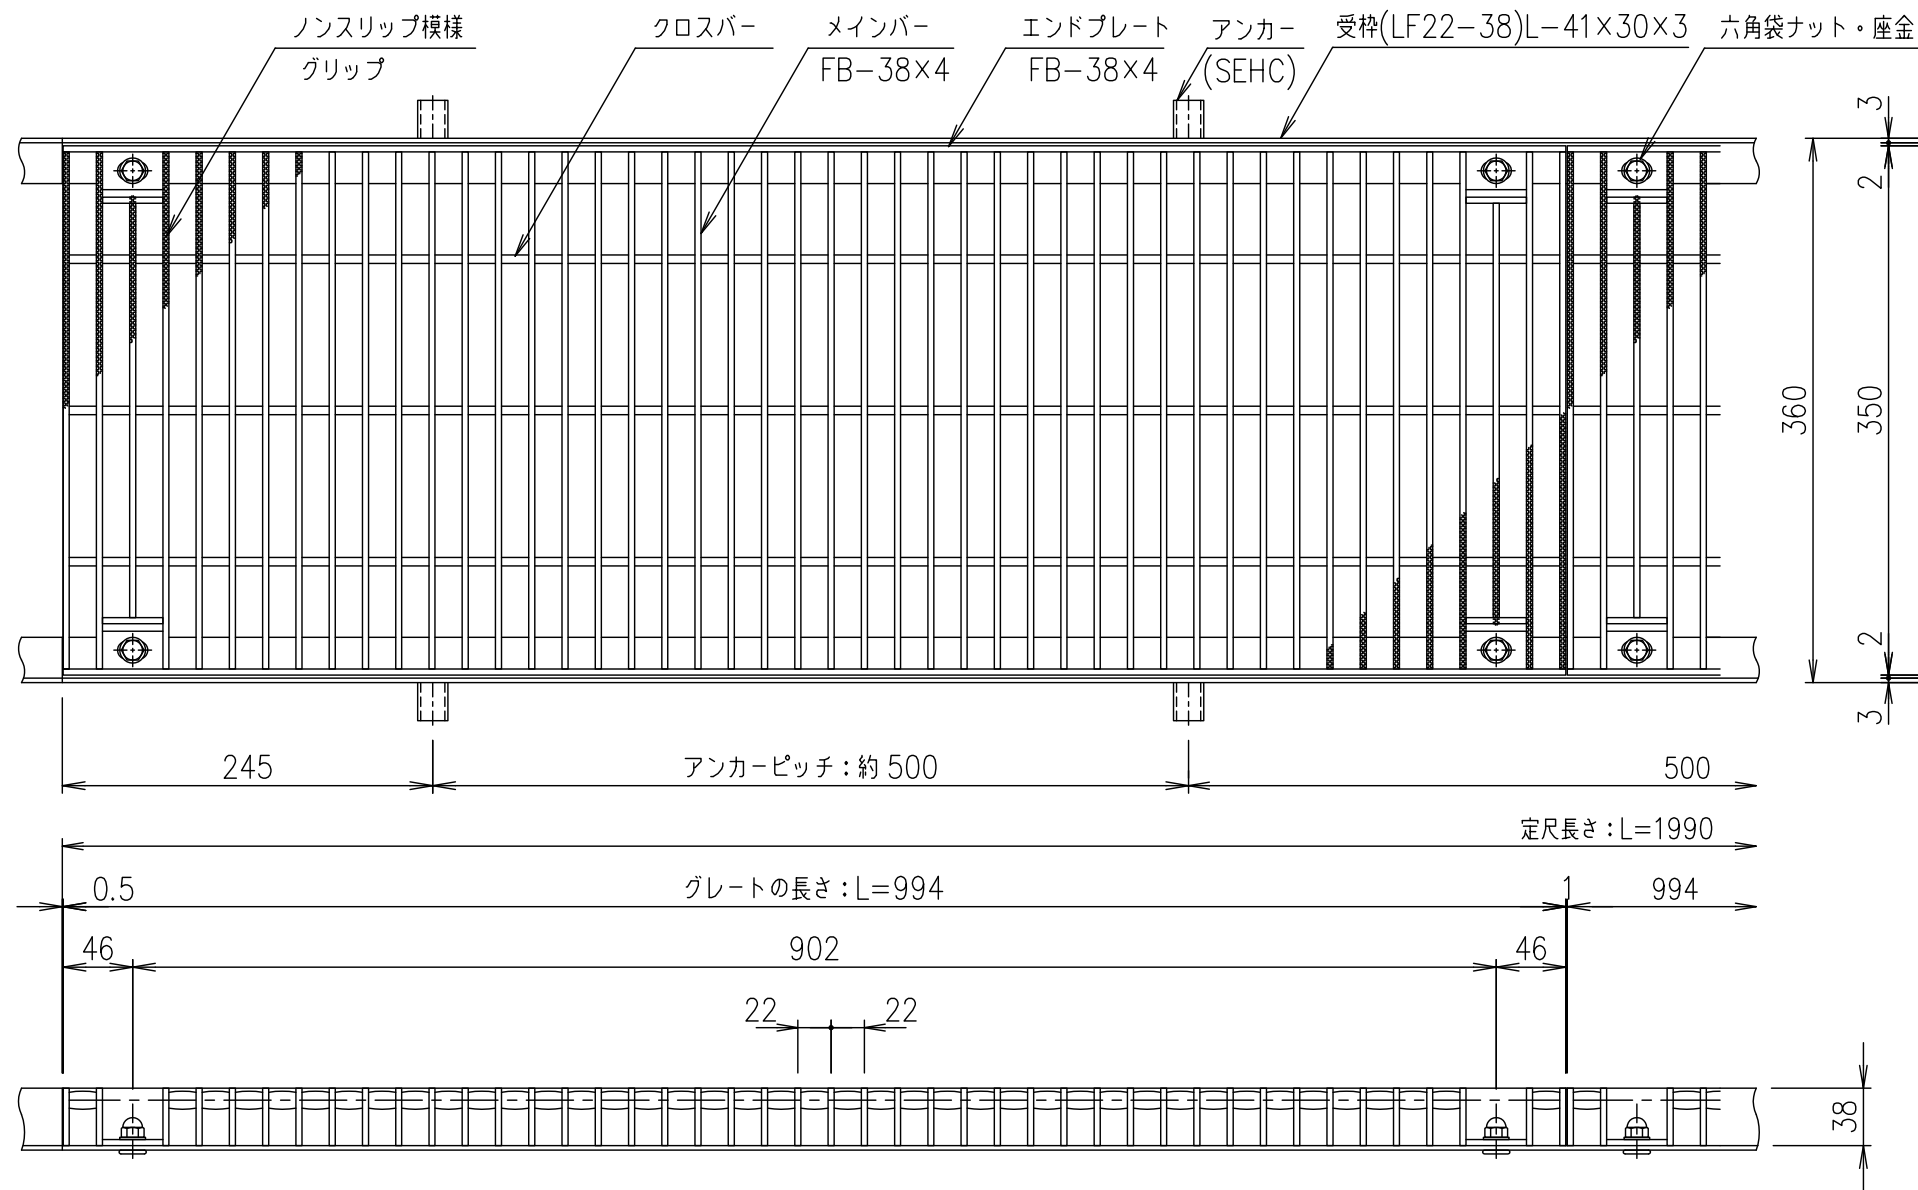

メインバーピッチ詳細図 S=1/1

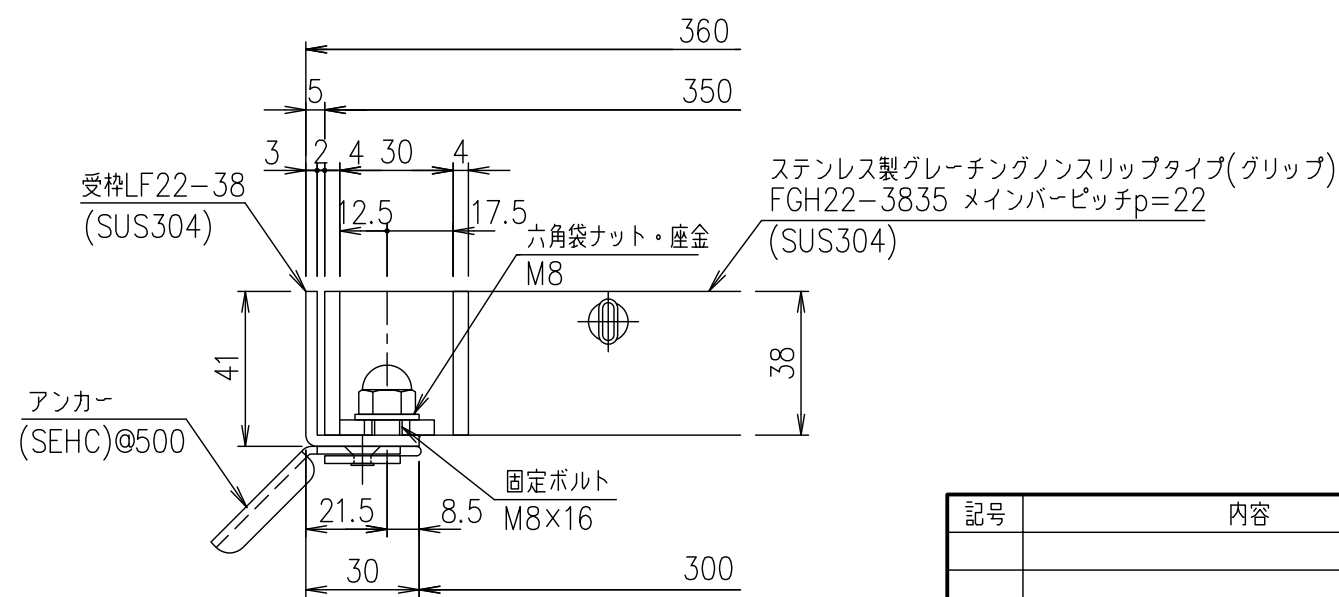

受枠断面詳細図 S=1/2

| 記号 | 内容 | 日付 | 編集 |
|----|----|----|----|
|    |    |    |    |
|    |    |    |    |
|    |    |    |    |
| 親番 |    |    |    |
| 図歴 |    |    |    |

|          |             |    |    |                     |            |                                               |    |
|----------|-------------|----|----|---------------------|------------|-----------------------------------------------|----|
|          | 受枠          |    |    | SUS304              |            | 3.3                                           |    |
|          | ステンレスグレーチング |    |    | SUS304              |            | 22.0                                          |    |
| 項番       | 名称          |    |    | 材質                  | 個数         | kg/個                                          | 記事 |
| 担当       | 製図          | 照査 | 承認 | 1<br>5<br>尺度<br>三角法 | 名称         | DKC ボルト固定式ステンレス製グレーチング                        |    |
|          | 鈴木<br>(ち)   | 本木 | 伊藤 |                     |            | グリップタイプ 適用荷重：T-14<br>FGH22-3835(メインバーピッチ22mm) |    |
| 平成 年 月 日 |             |    |    |                     |            |                                               |    |
| 第一機材株式会社 |             |    |    | 図番                  | S-E3-07728 |                                               |    |