
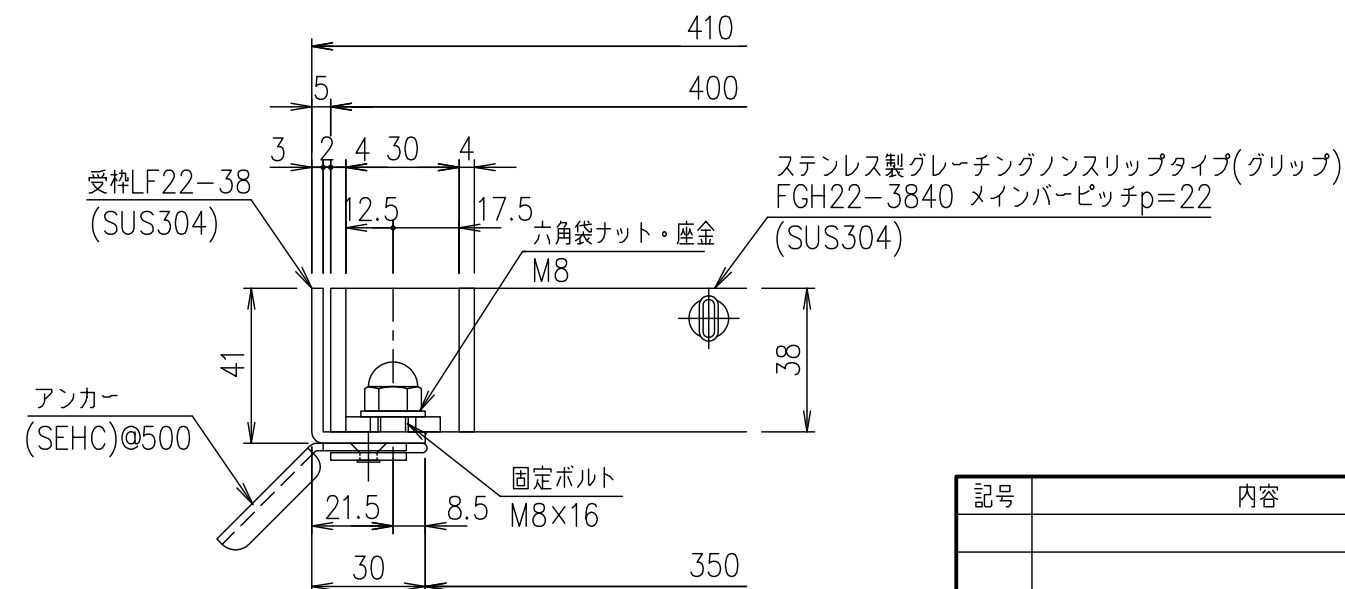
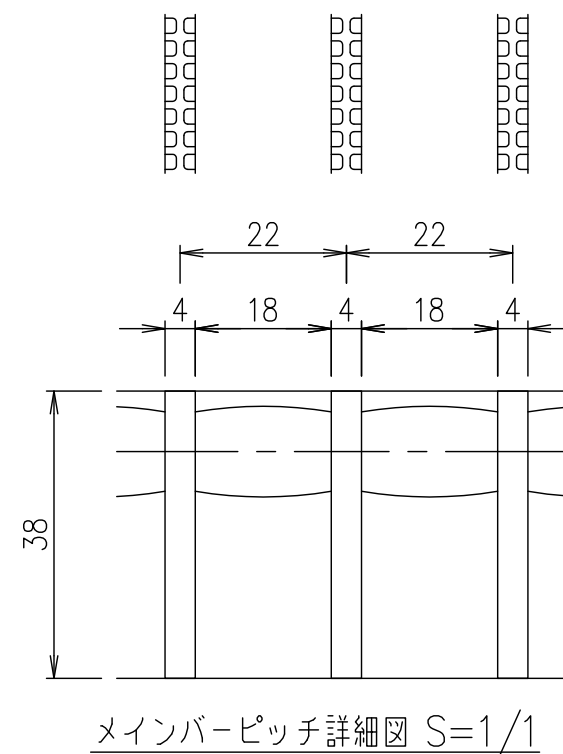
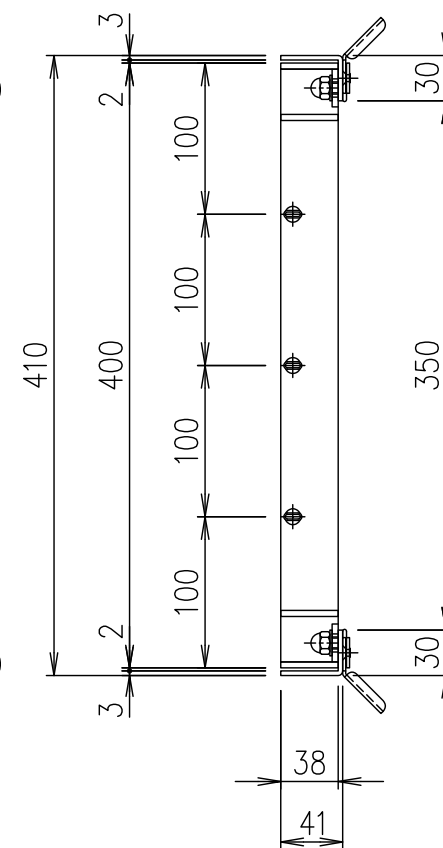


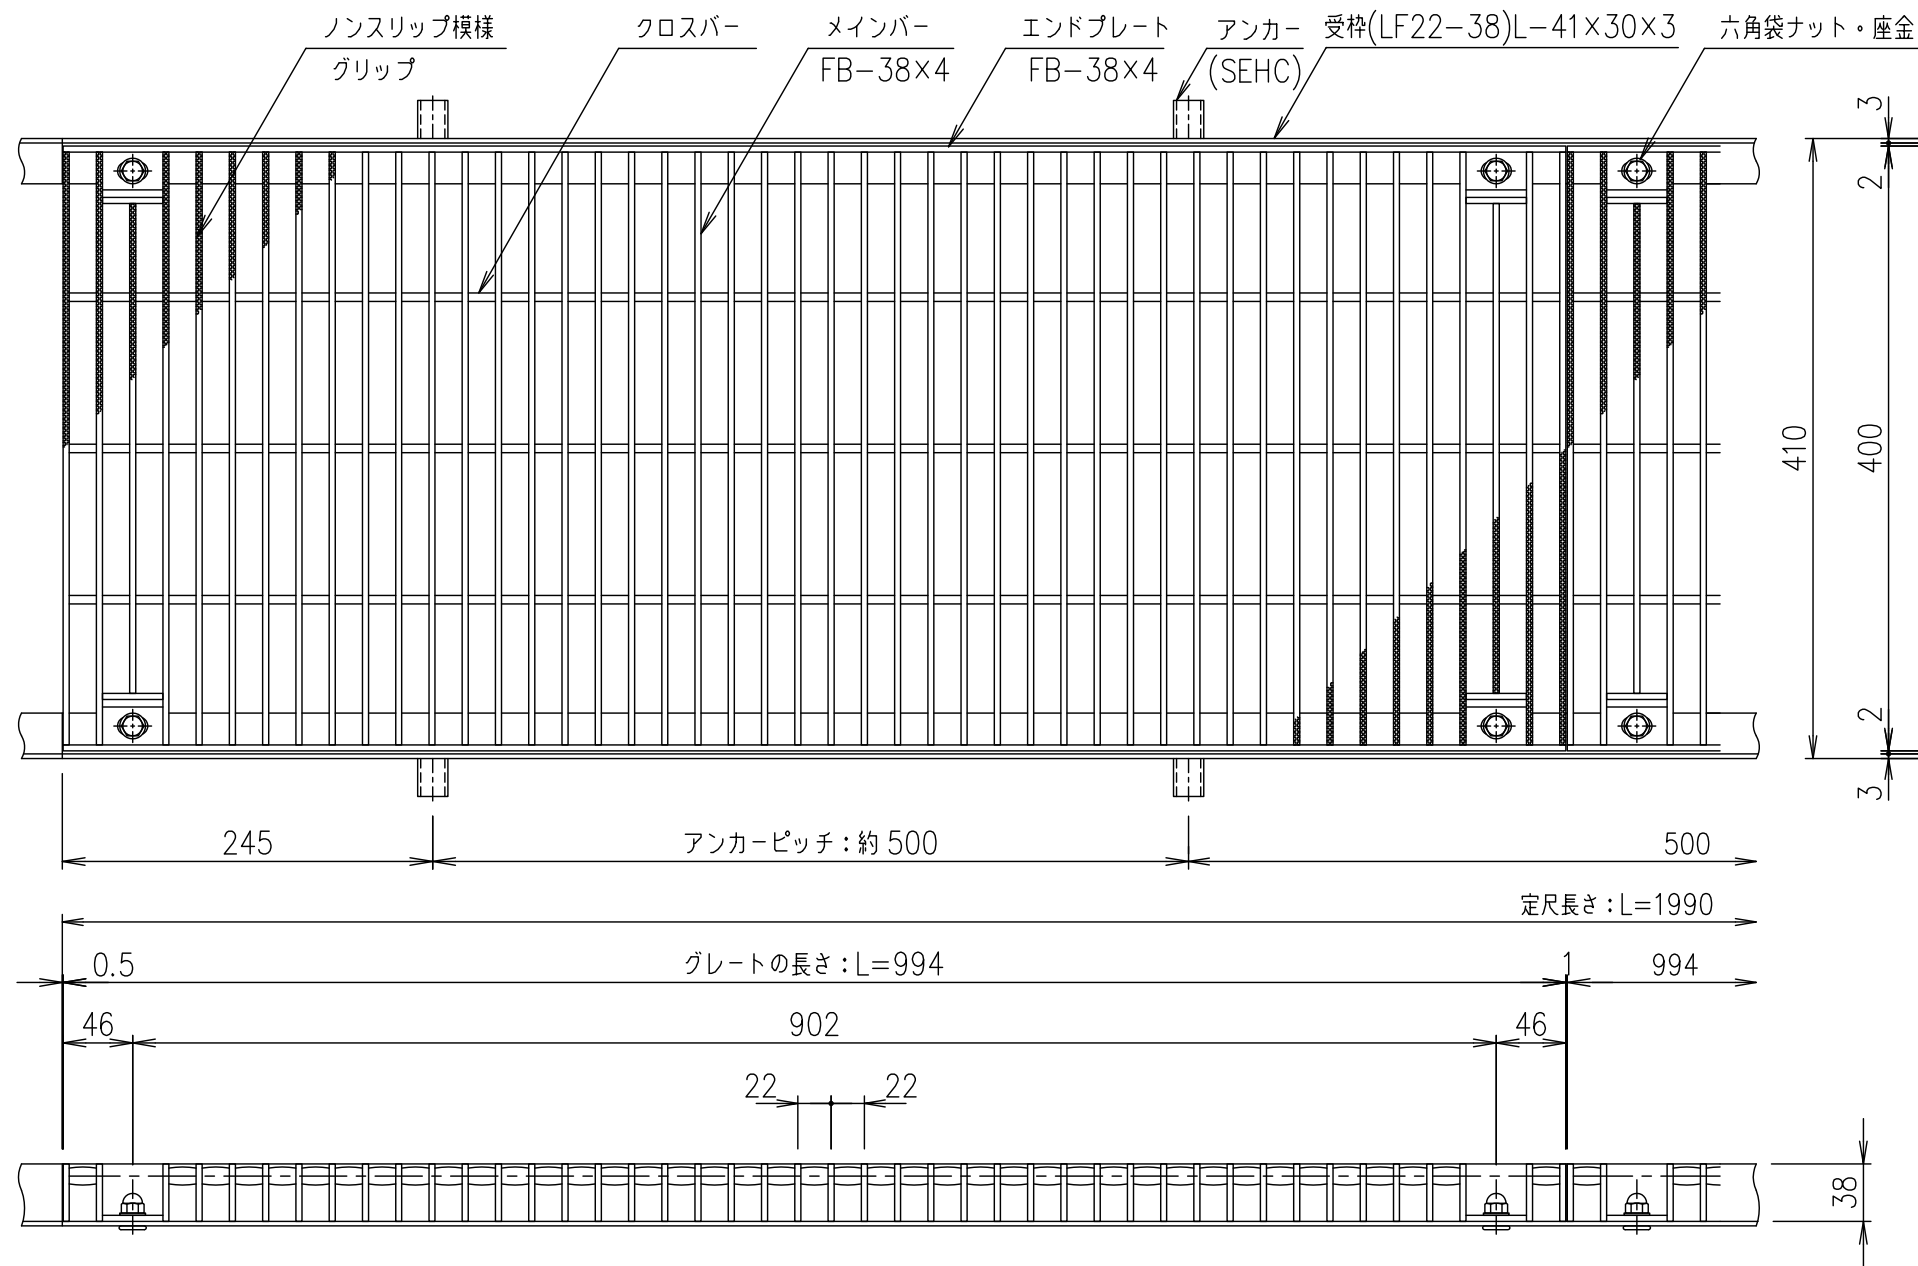

受枠断面詳細図 S=1/2

記号	内容	日付	編集
親番			
図歴			

		受枠		SUS304				3.3			
		ステンレスグレーチング		SUS304				24.8			
項番		名称		材質		個数		kg/個		記事	
担当		製図	照査	承認	1 5 名 称	DKC ボルト固定式ステンレス製グレーチング					
		鈴木 (ち)	本木	伊藤		グリップタイプ					
						適用荷重: 横断溝T-6・側溝T-14					
		平成 年 月 日			尺度	FGH22-3840(メインバーピッチ22mm)					
		第一機材株式会社			三角法	図番	S-E3-07729				