

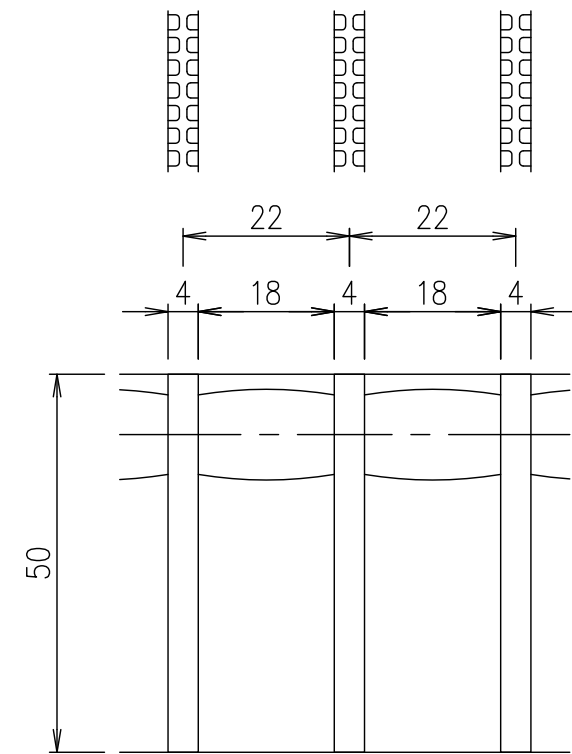


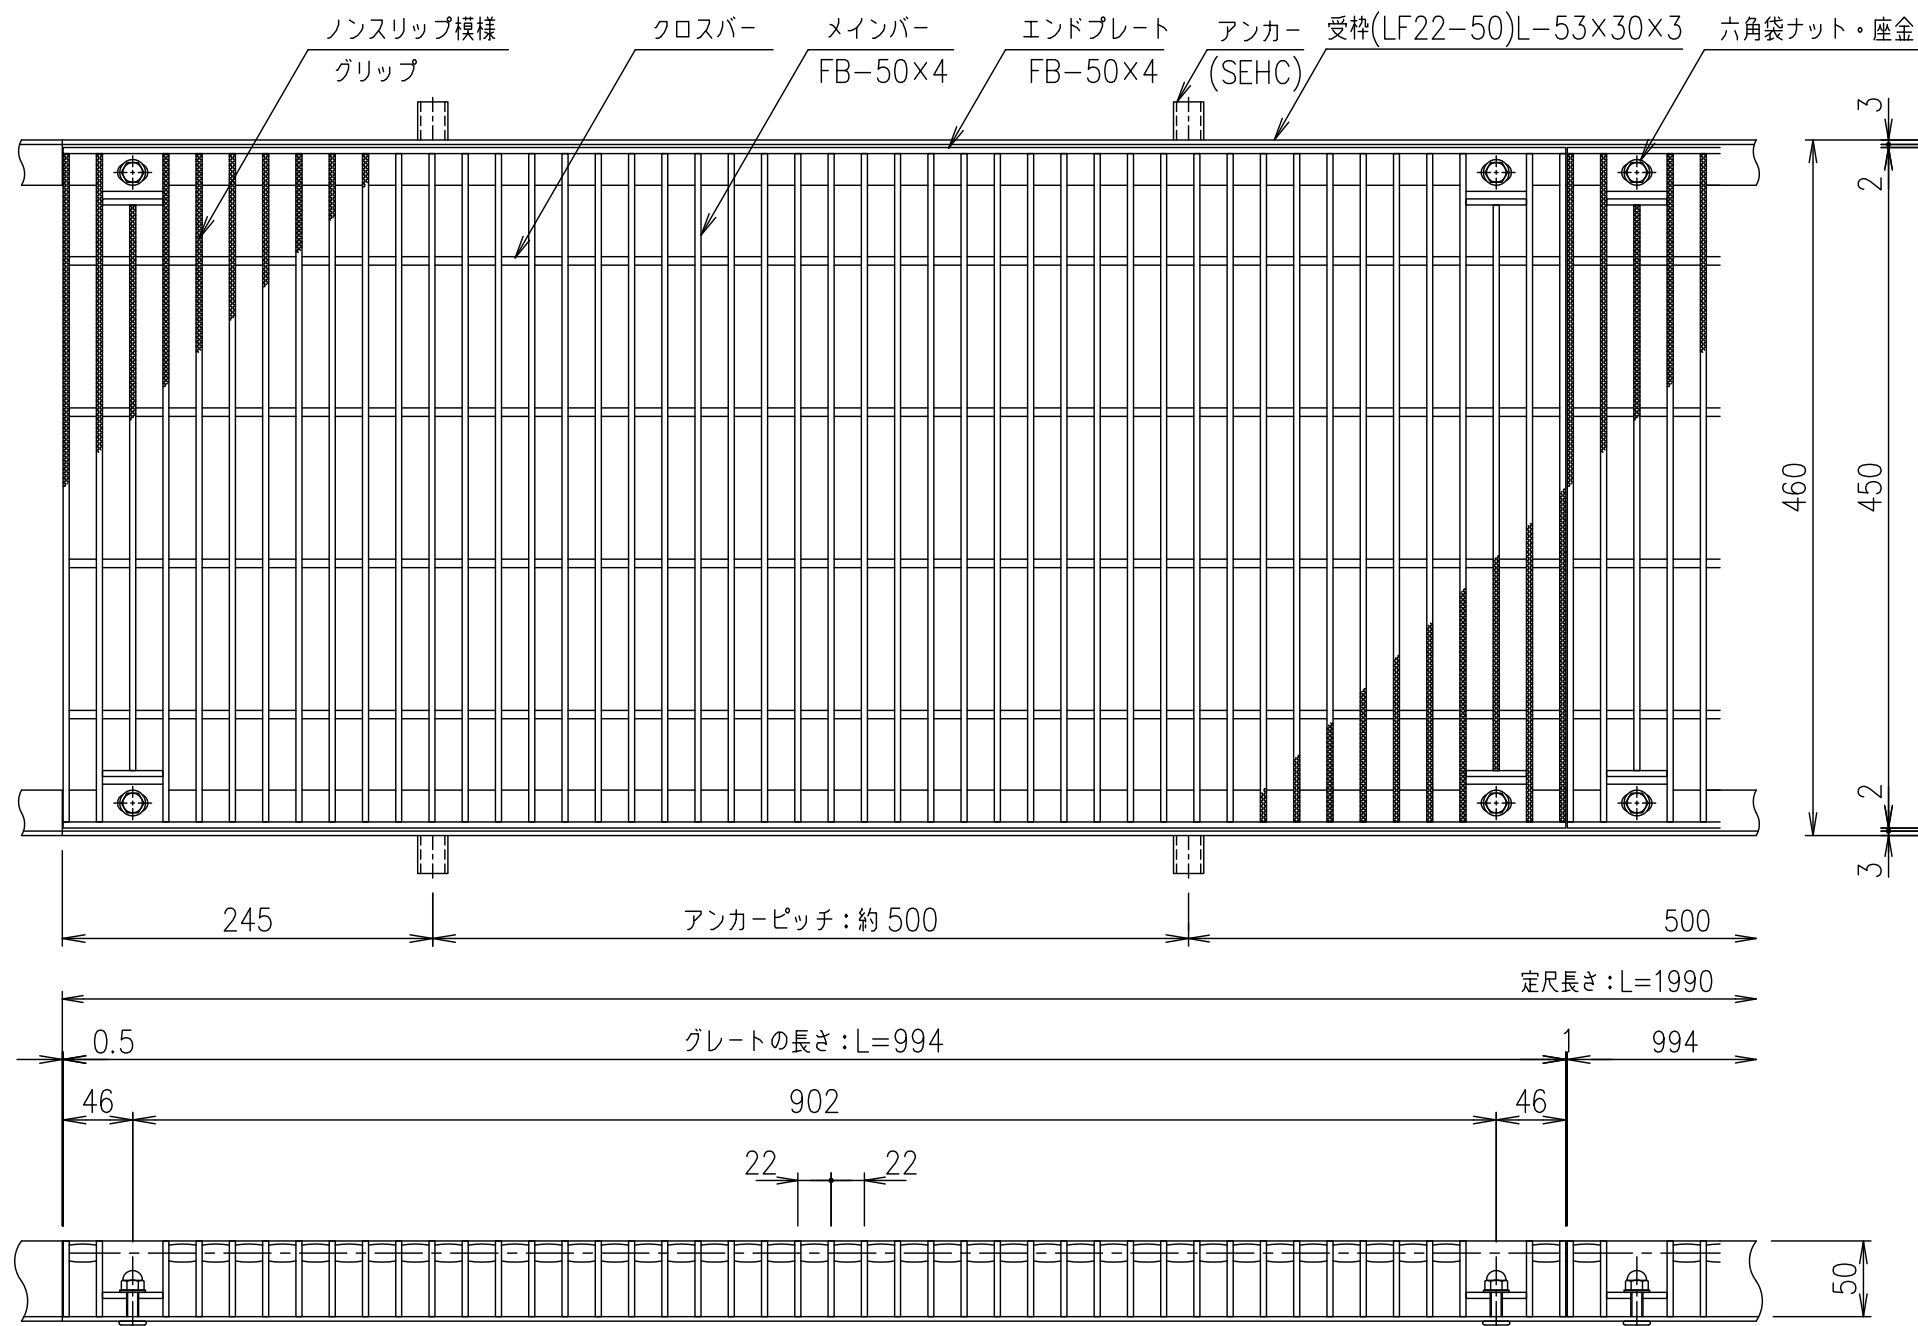

メインバーピッチ詳細図 S=1/1

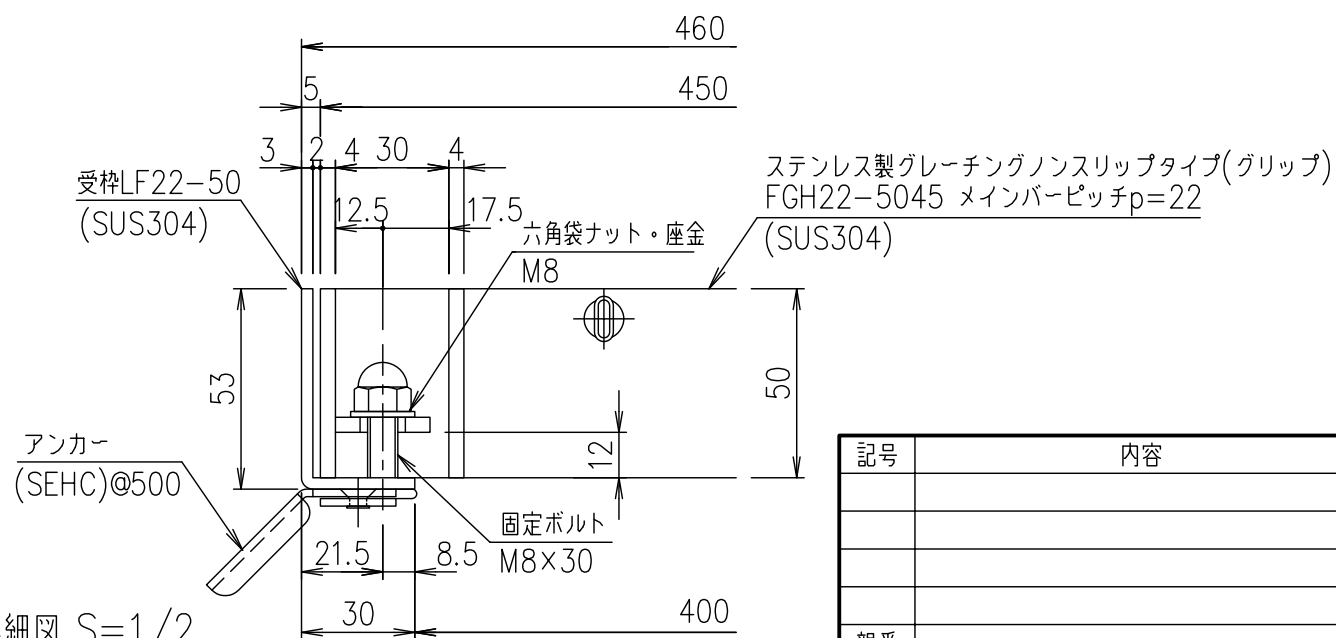

受枠断面詳細図 S=1/2

|    |    
|----|----|--|--|----|--|----|--|-----------|--|-----------|--|----|--|------|--|-------|--|----|--|--------------------------|--|
|    |    |  |  |    |  |    |  | 受枠        |  | SUS304    |  |    |  | 3.9  |  |       |  |    |  |                          |  |
|    |    |  |  |    |  |    |  | ステンレスプレート |  | SUS304    |  |    |  | 36.3 |  |       |  |    |  |                          |  |
|    |    |  |  | 項番 |  | 名称 |  |           |  | 材質        |  | 個数 |  | kg/個 |  | 記事    |  |    |  |                          |  |
| 記号 | 内容 |  |  | 日付 |  | 編集 |  | 担当        |  | 製図        |  | 照査 |  | 承認   |  | 1 / 5 |  | 名称 |  | DKC ボルト固定式ステンレス製グレーチング   |  |
|    |    |  |  |    |  |    |  |           |  | 鈴木<br>(ち) |  | 本木 |  | 伊藤   |  | 5     |  | 名  |  | グリップタイプ 適用荷重：T-14        |  |
|    |    |  |  |    |  |    |  |           |  |           |  |    |  |      |  | 尺度    |  | 称  |  | FGH22-5045(メインバーピッチ22mm) |  |
|    |    |  |  |    |  |    |  |           |  |           |  |    |  |      |  |       |  | 図  |  | S-E3-07734               |  |
|    |    |  |  |    |  |    |  |           |  |           |  |    |  |      |  |       |  | 番  |  |                          |  |
| 親番 |    |  
| 図歴 |    |  