

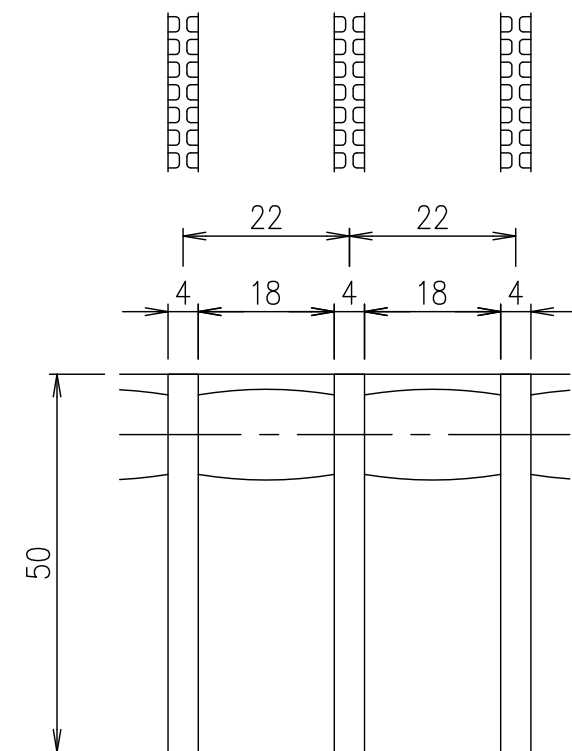
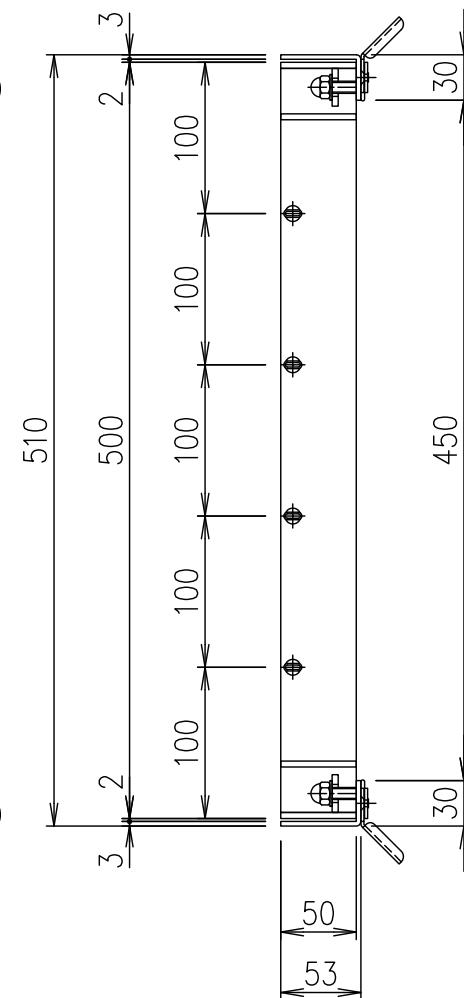


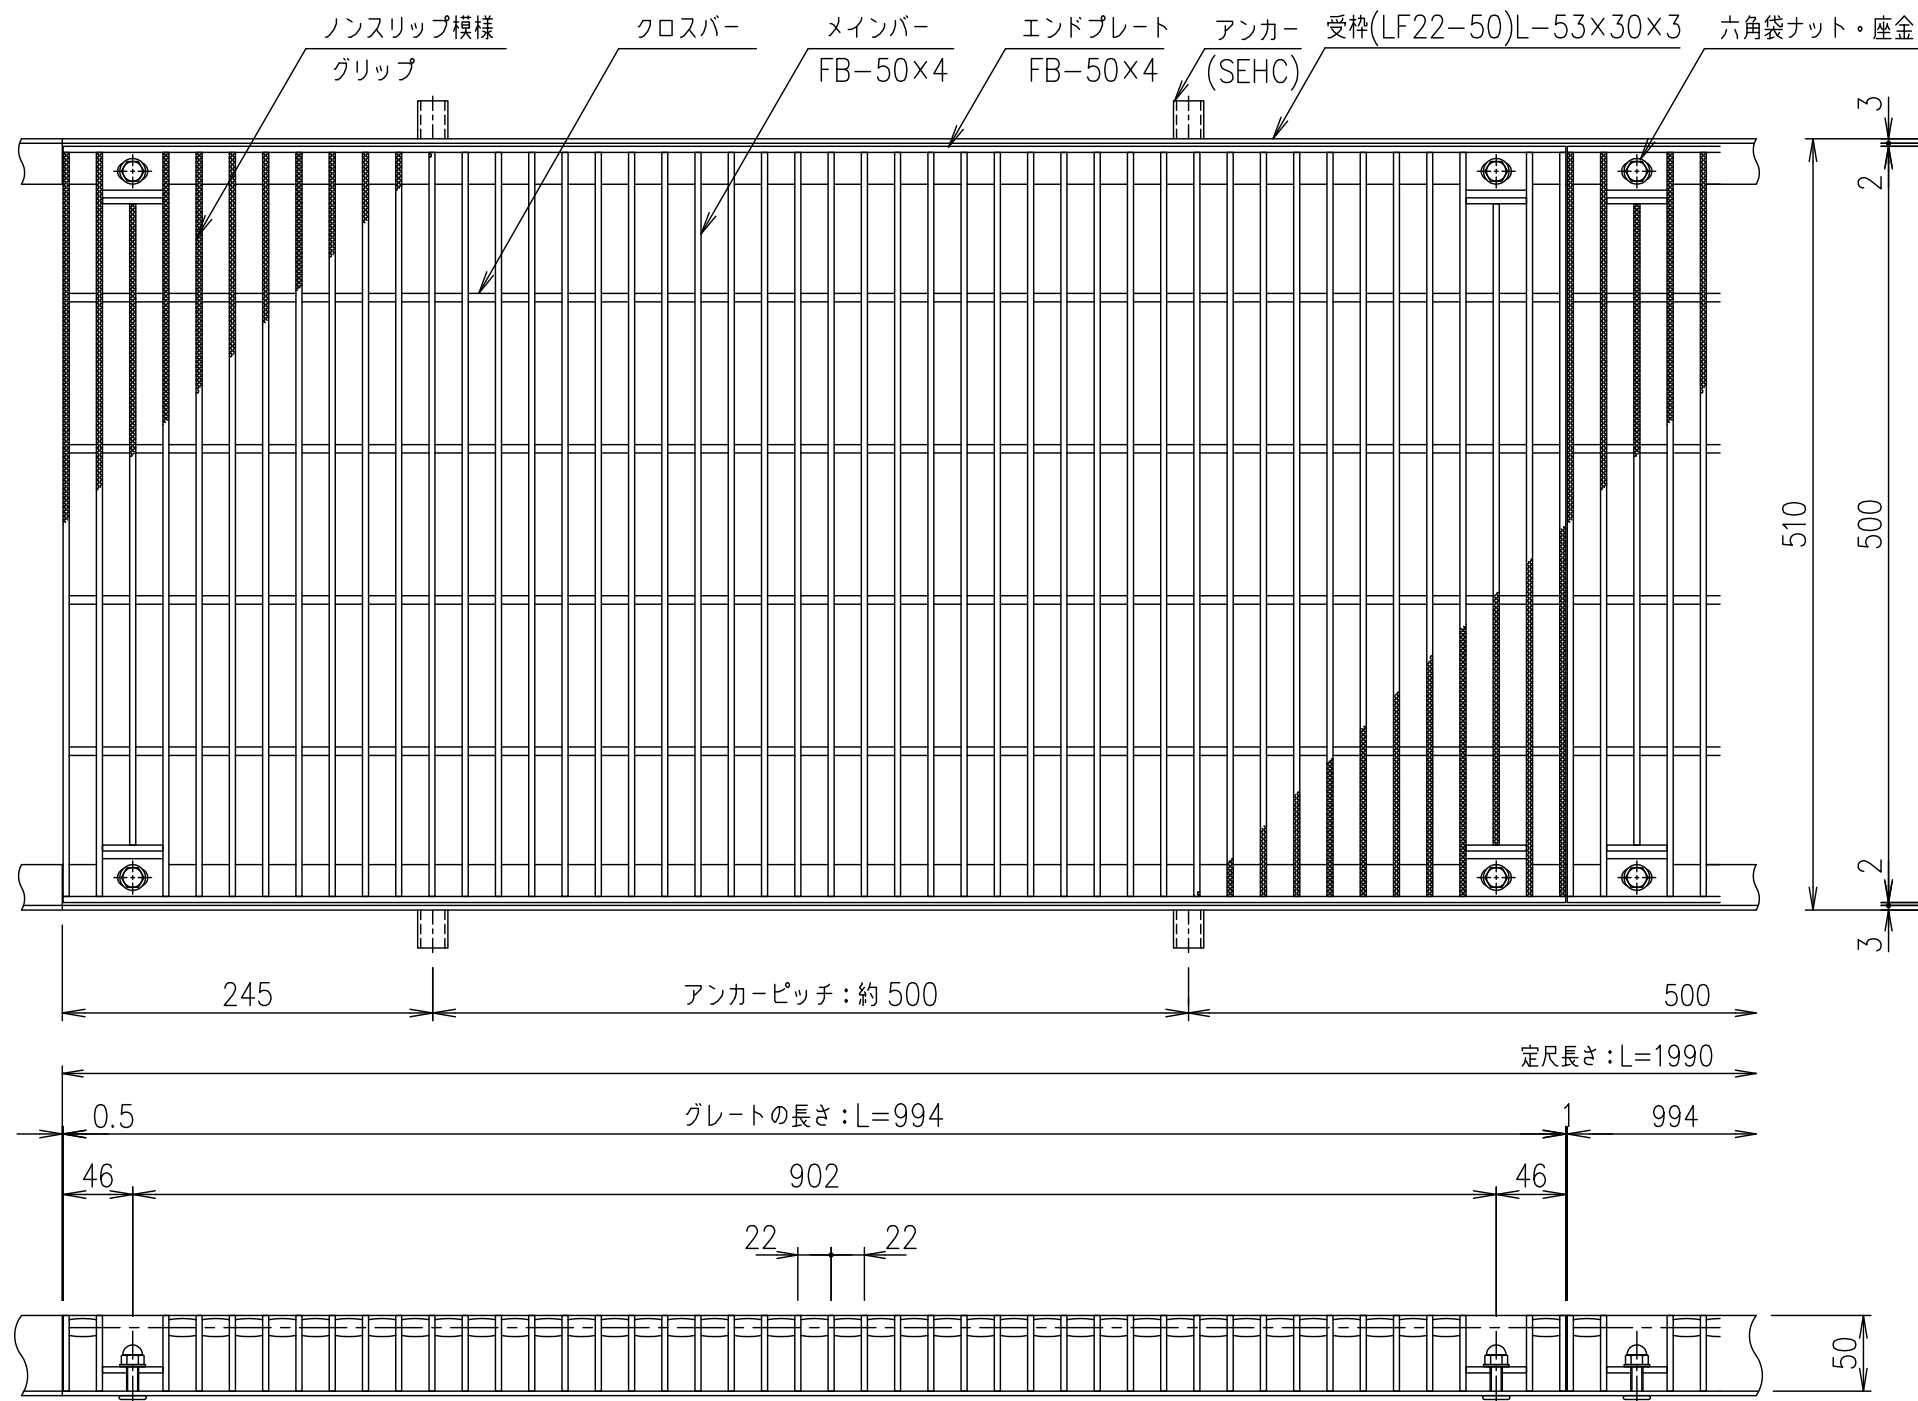

メインバーピッチ詳細図 S=1/1

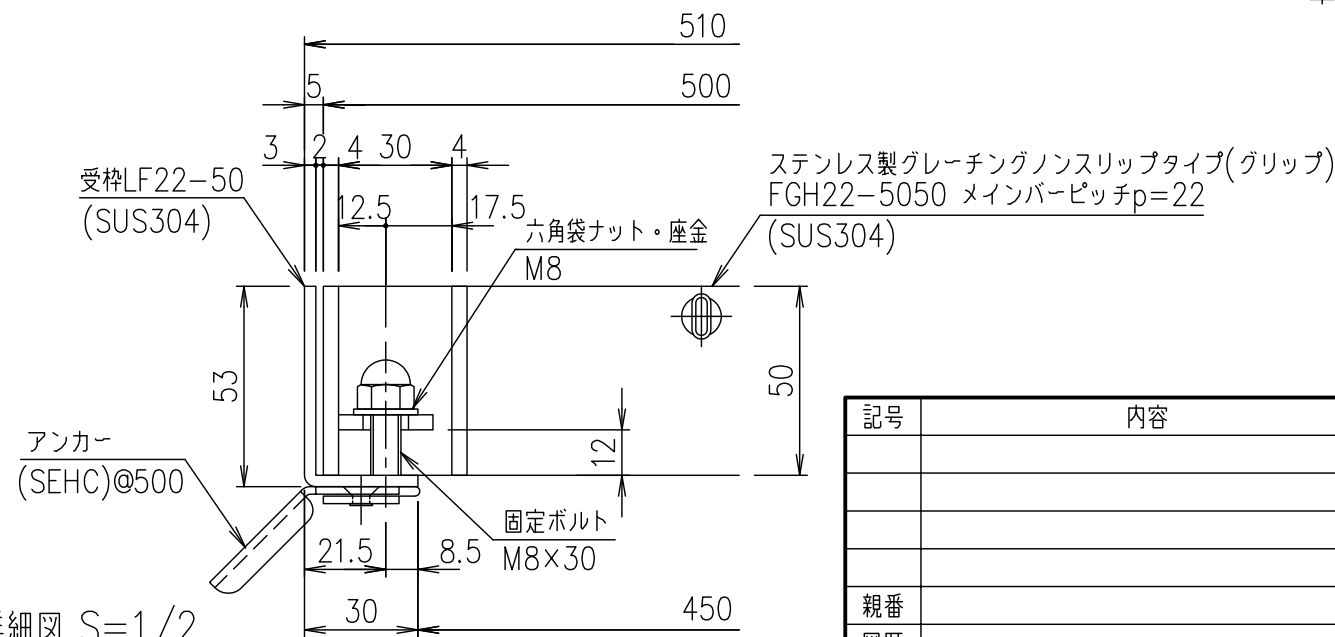

受枠断面詳細図 S=1/2

項番	受枠				SUS304		3.9	記事
	ステンレスグレーティング				SUS304		39.9	
名称	名称				材質	個数	kg/個	記事
1/5	担当	製図	照査	承認	DKC ボルト固定式ステンレス製グレーチング			
	鈴木	本木	伊藤		グリッパタイプ 適用荷重: T-14			
三角法	平成 年 月 日				FGH22-5050(メインバーピッチ22mm)			
	第一機材株式会社				S-E3-07735			
親番								
図歴								