

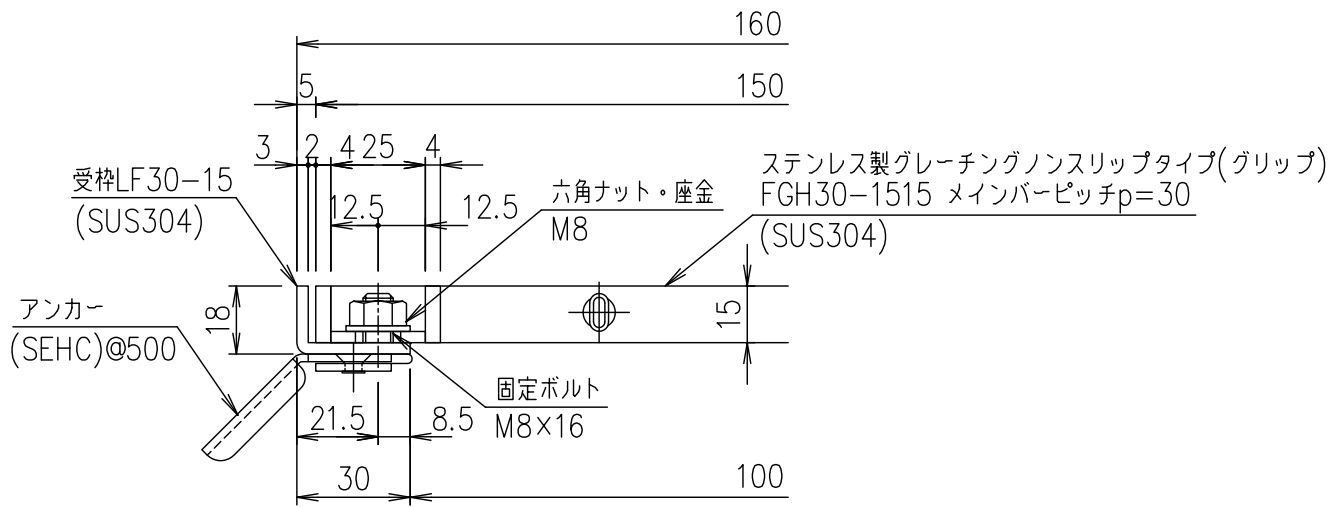


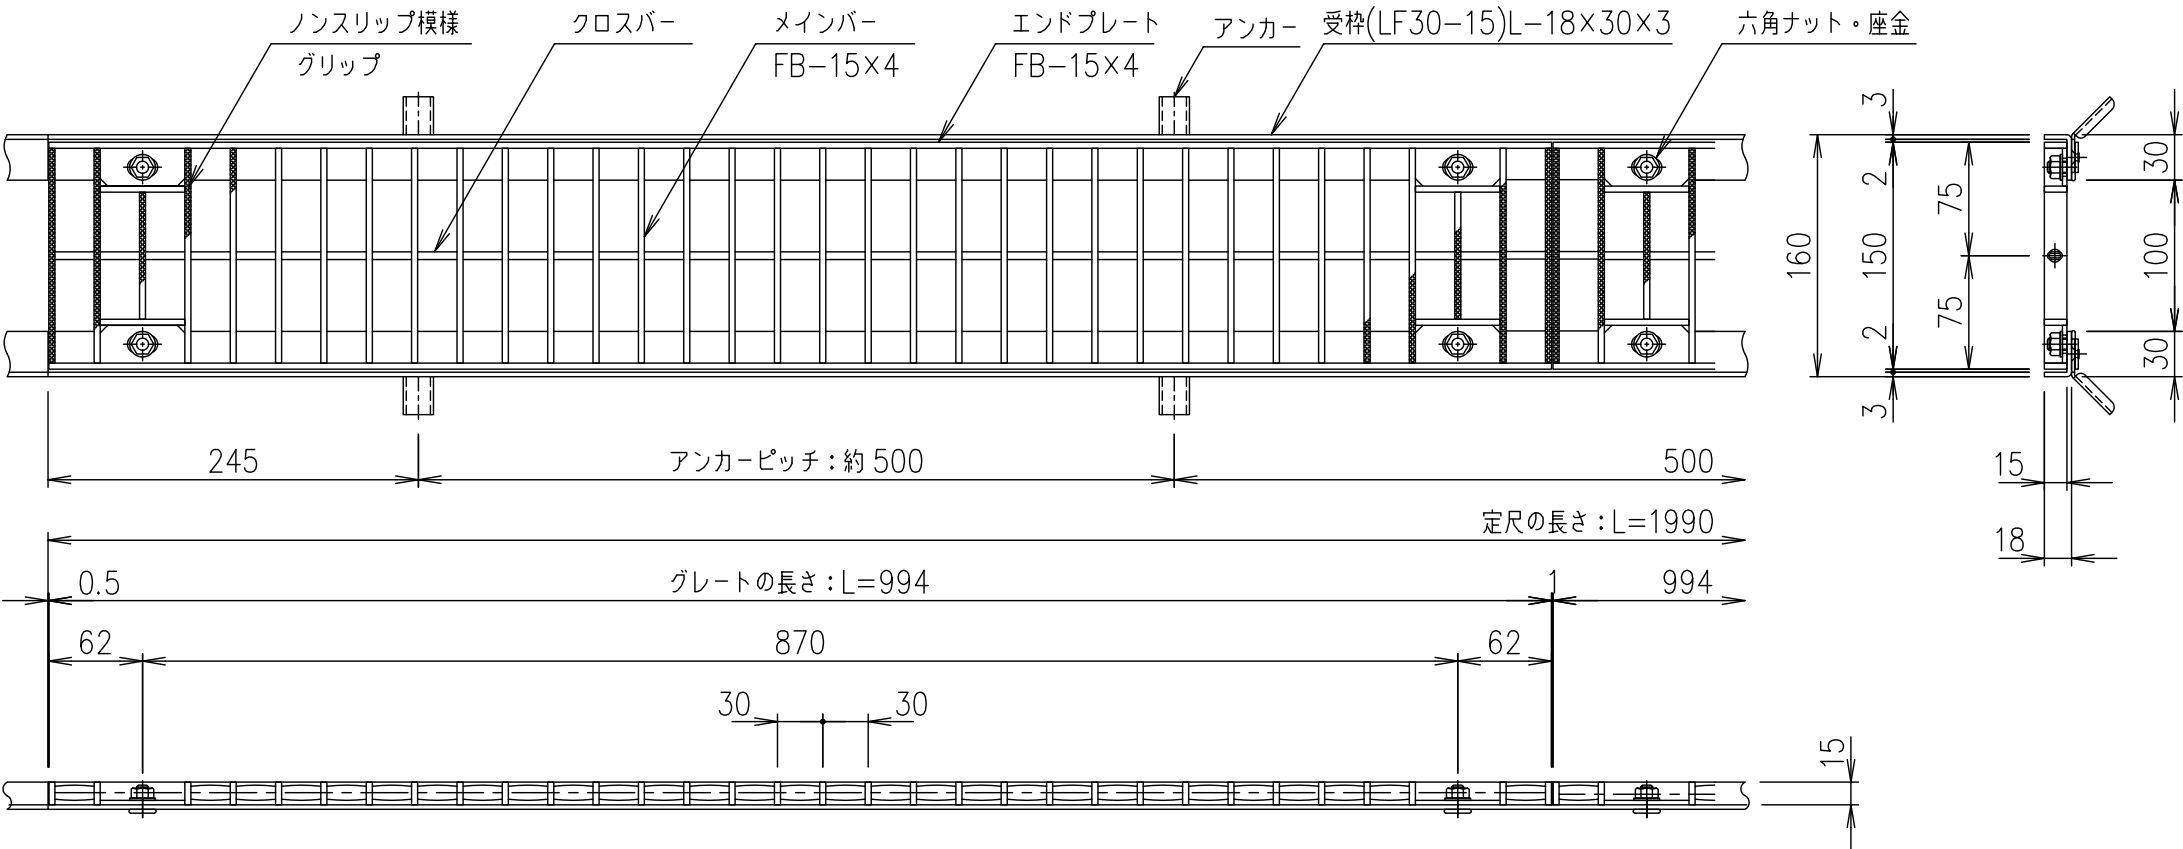

受枠断面詳細図 S=1/2

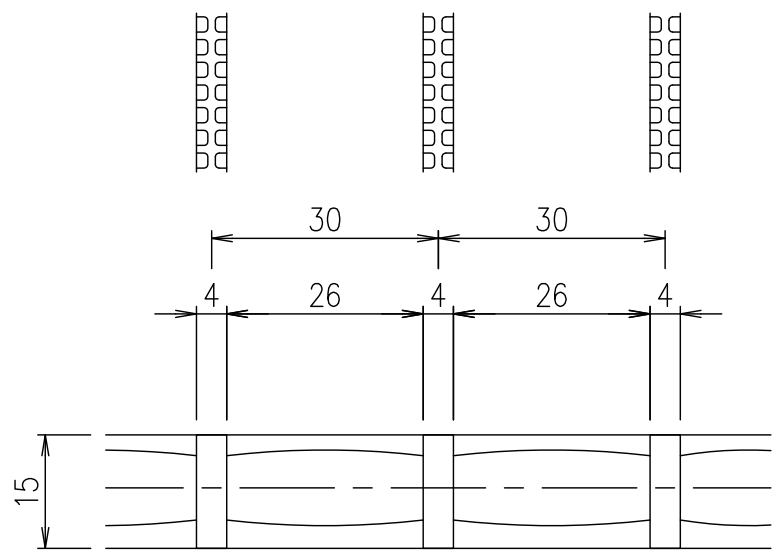

メインバーピッチ詳細図 S=1/1

				受枠				SUS304			2.3	
				ステンレスプレート				SUS304			3.4	
				項番	名称				材質	個数	kg/個	記事
記号	内容	日付	編集	担当	製図	照査	承認	1 5	名 称	DKC ボルト固定式ステンレス製グレーチング		
					鈴木 (ち)	本木	伊藤			グリップタイプ		
				平成 年 月 日				尺度		適用荷重：横断溝T-14・側溝T-20		
				第一機材株式会社				三角 法	図 番	FGH30-1515 (メインバーピッチ30mm)		
親番												
図歴												
										S-E3-07736		