

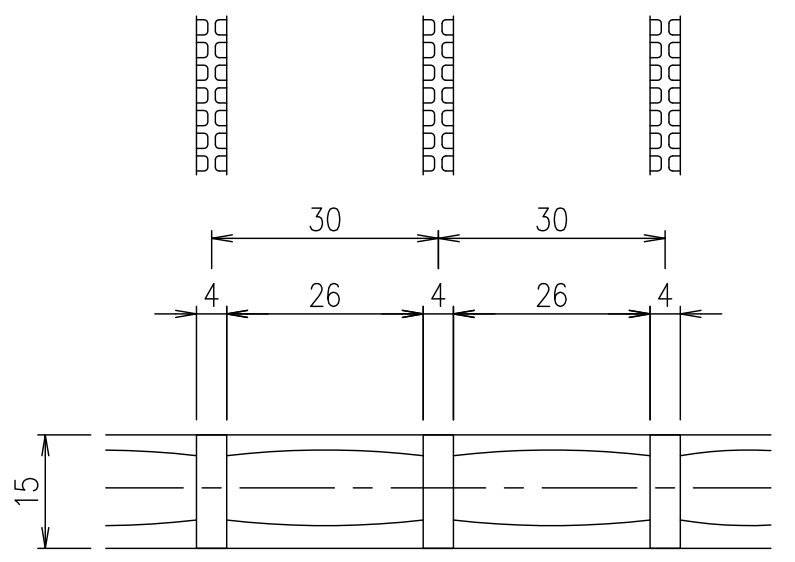
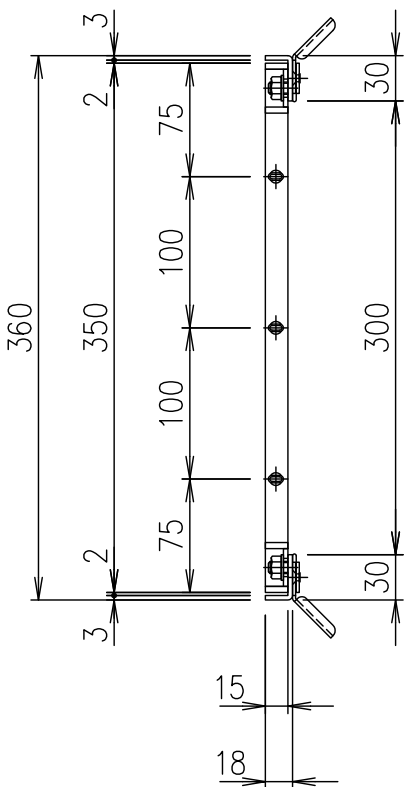


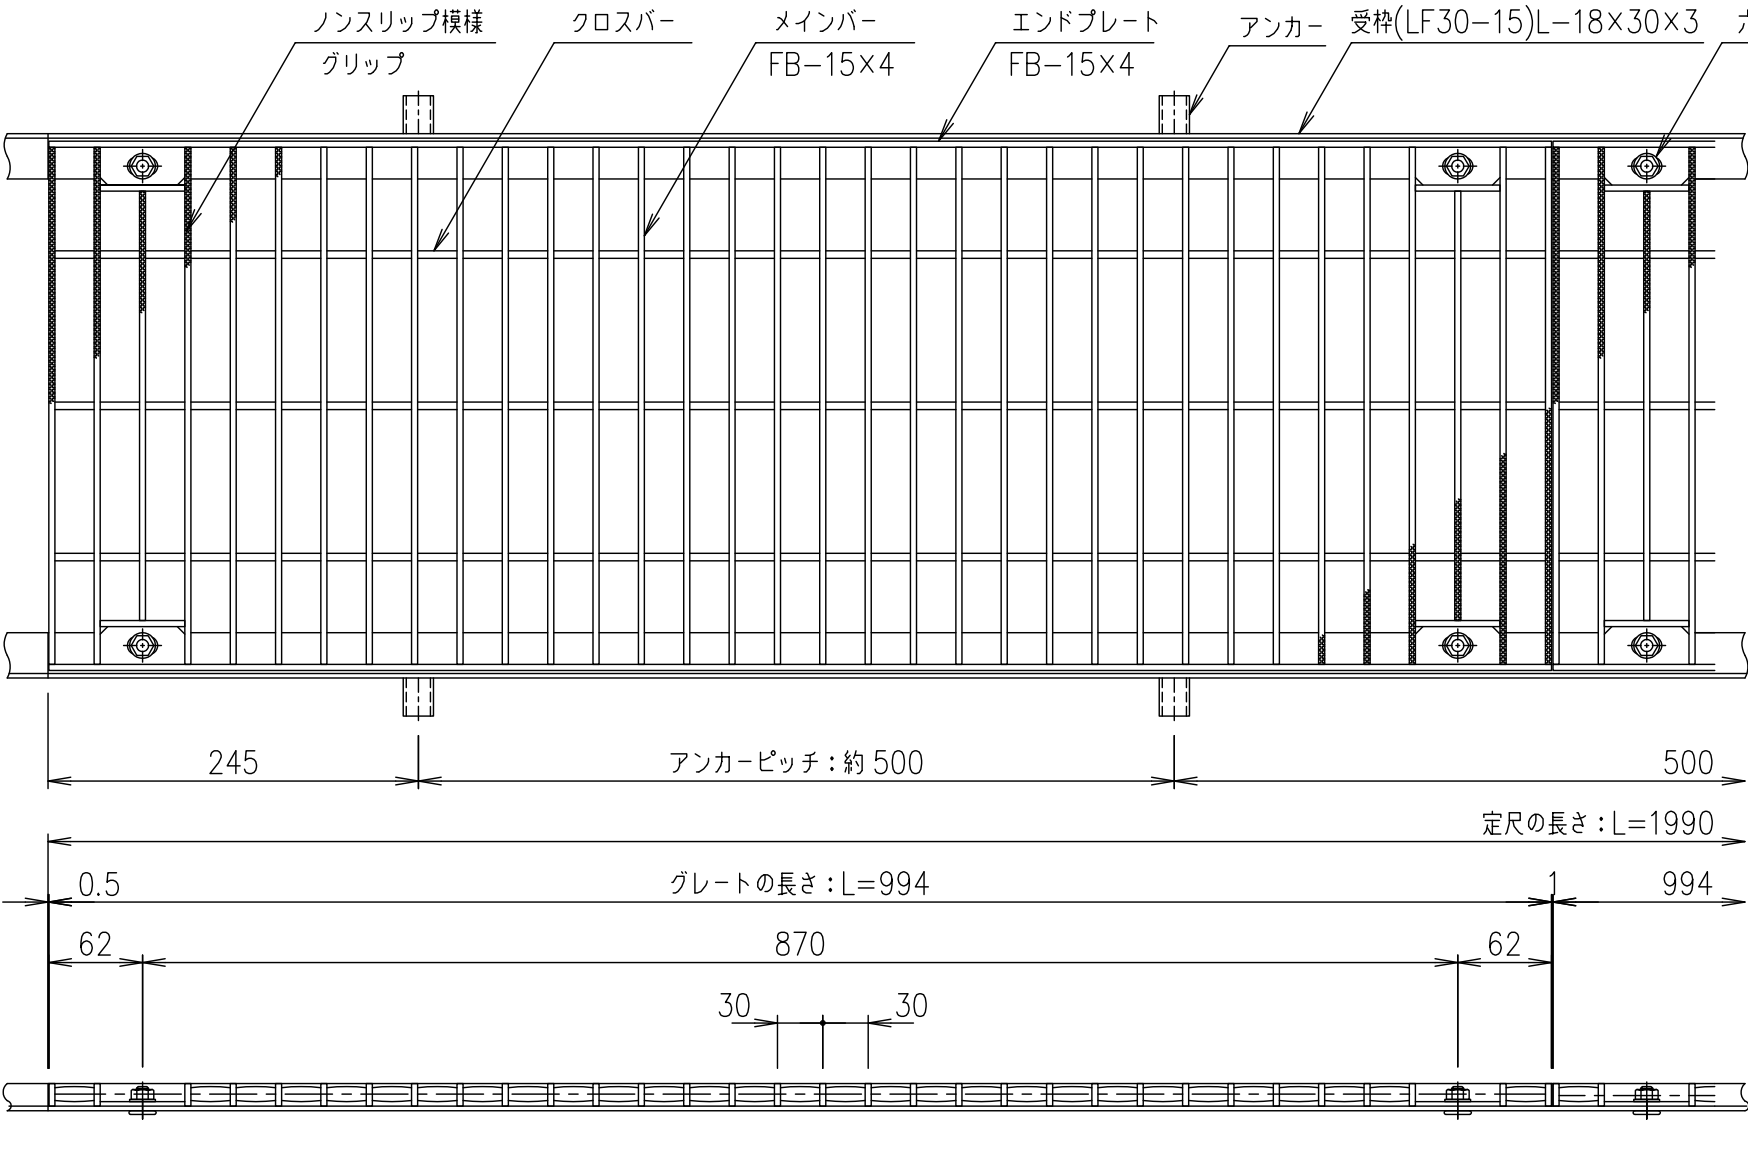

メインバーピッチ詳細図 S=1/1

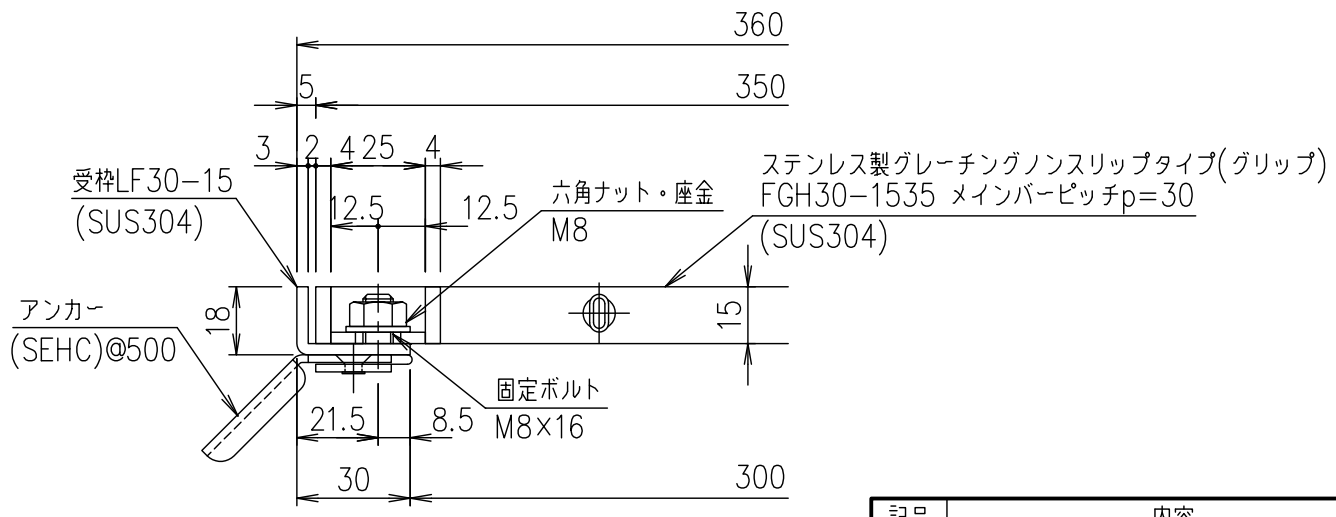

受枠断面詳細図 S=1/2

記号	内容	日付	編集	受枠				ステンレスプレート				1/5	名称	DKC ボルト固定式ステンレス製グレーチング			
				項番	名称	材質	個数	kg/個	記事	項番	名称	材質	個数	kg/個	記事	項番	記事
					鈴木 本木 伊藤 (ち)												
					平成 年 月 日												
親番					第一機材株式会社												
図歴																	

S-E3-07740