

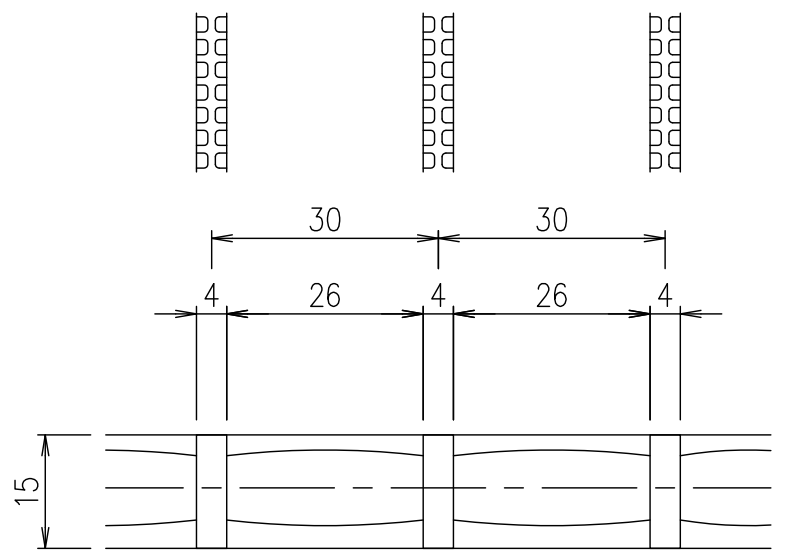
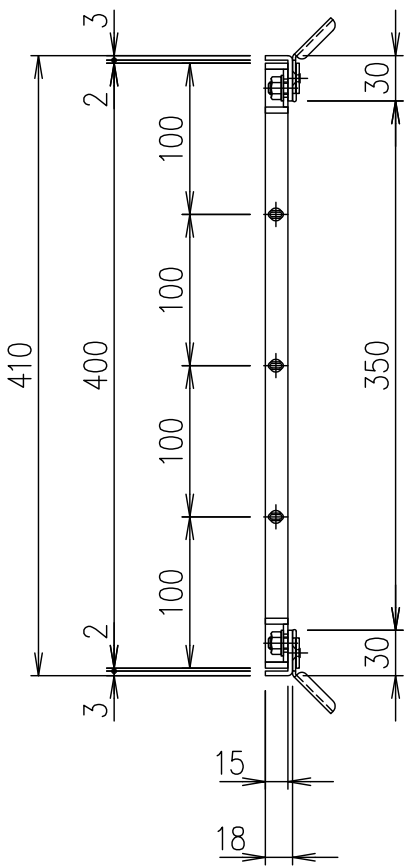


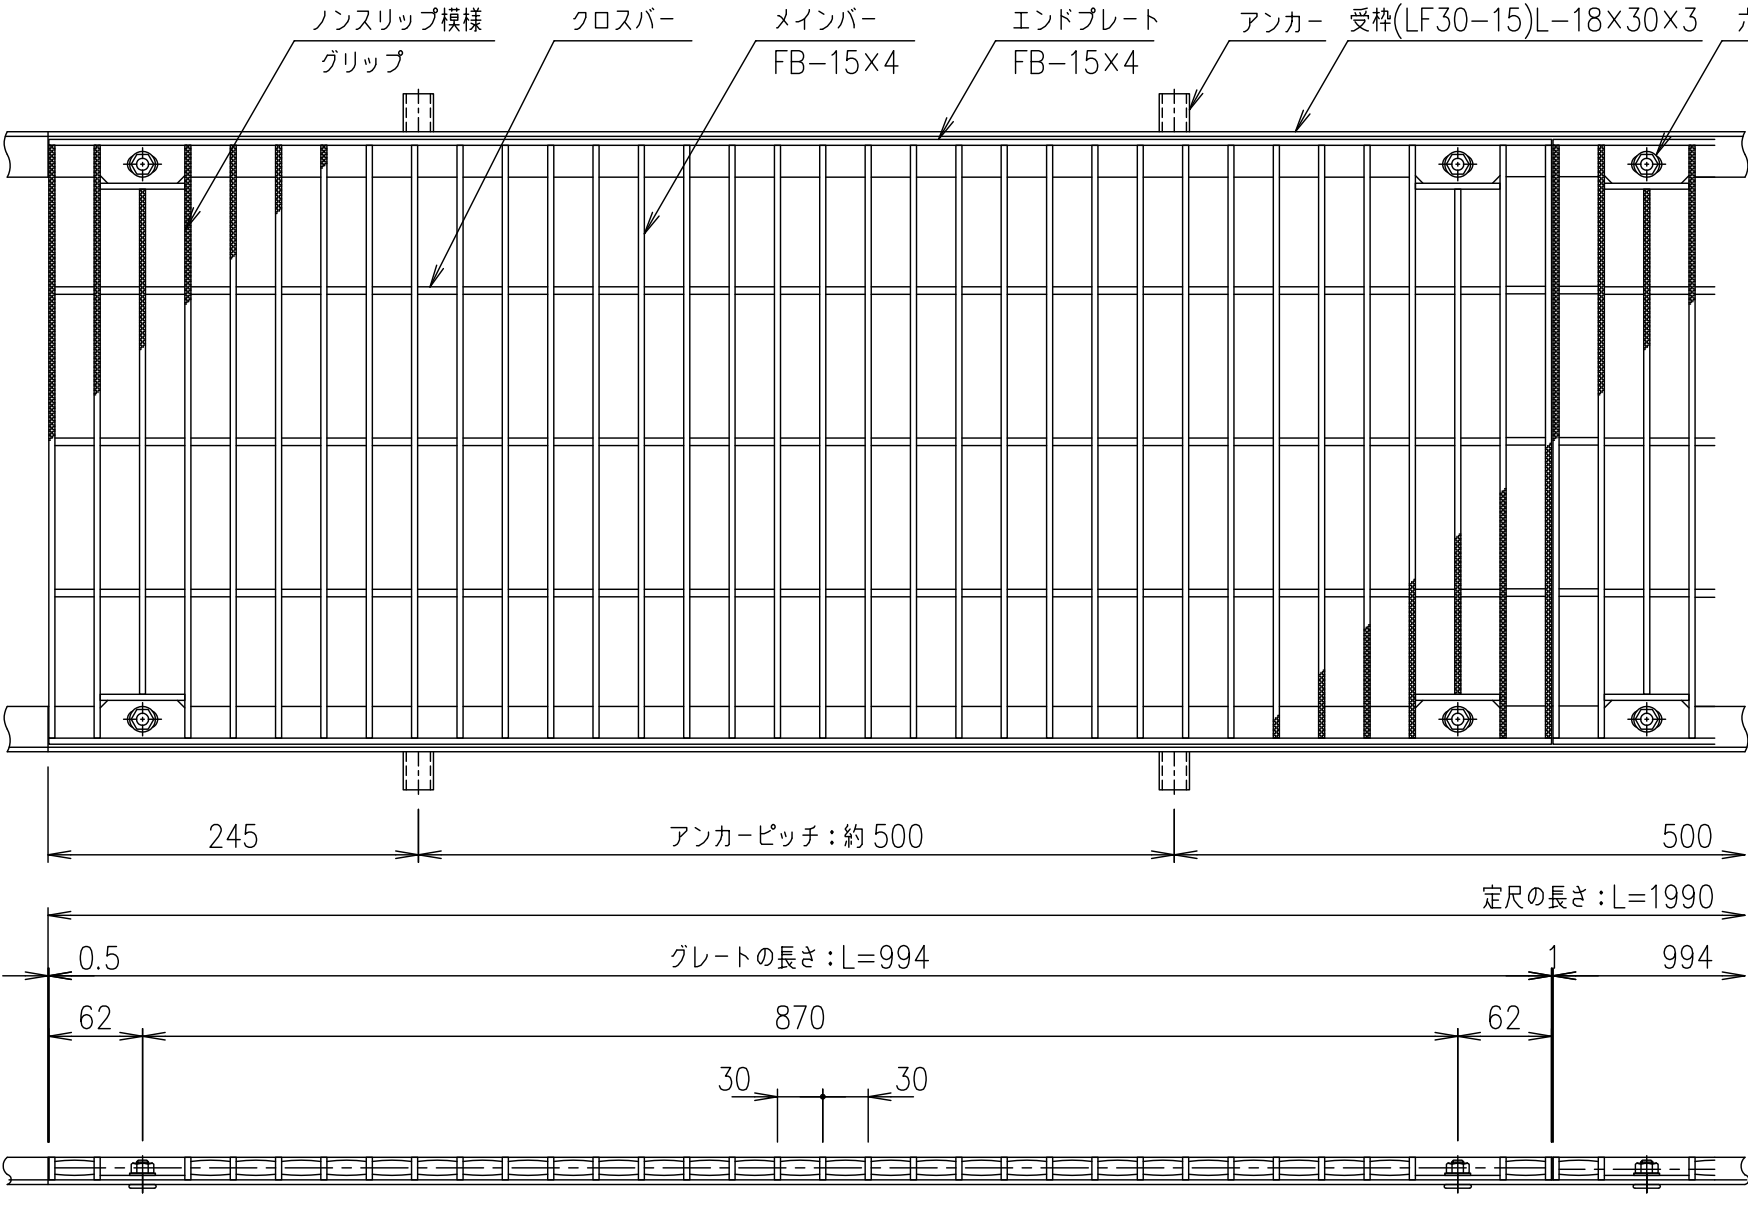

メインバーピッチ詳細図 S=1/1

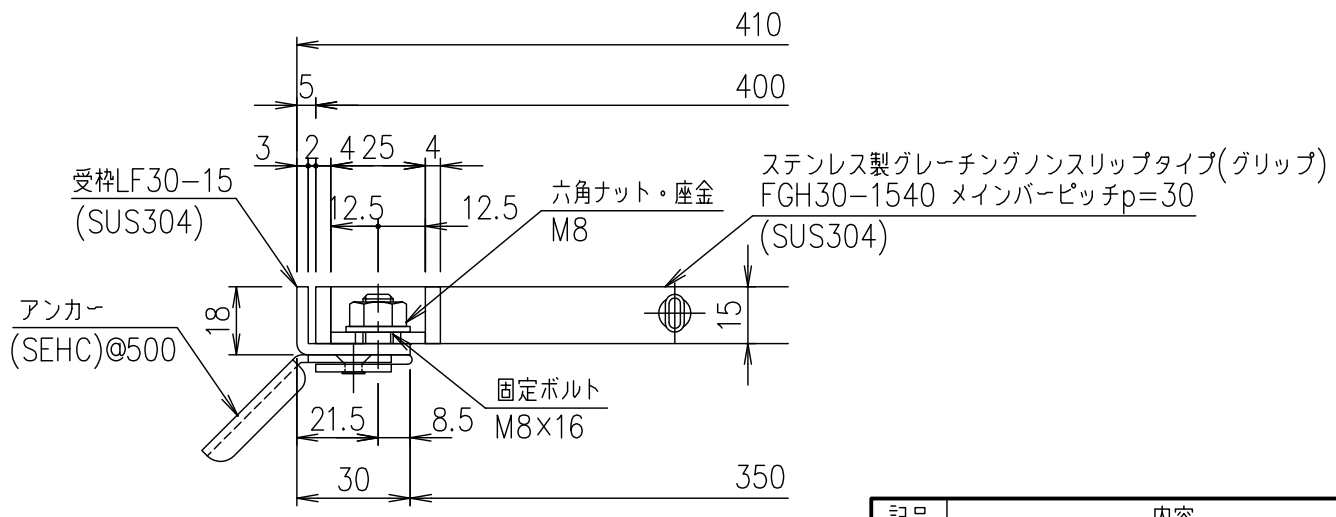

受枠断面詳細図 S=1/2

								受枠		SUS304				2.3	
								ステンレスグレート		SUS304				7.8	
				項番	名称			材質		個数		kg/個		記事	
記号	内容	日付	編集	担当	製図	照査	承認	1 5	名 称	DKC ボルト固定式ステンレス製グレーチング					
					鈴木 (ち)	本木	伊藤			グリップタイプ 適用荷重：歩道用 FGH30-1540 (メインバーピッチ30mm)					
				平成 年 月 日				尺度							
				第一機材株式会社				三 角 法	図 番	S-E3-07741					
親番															
図歴															