

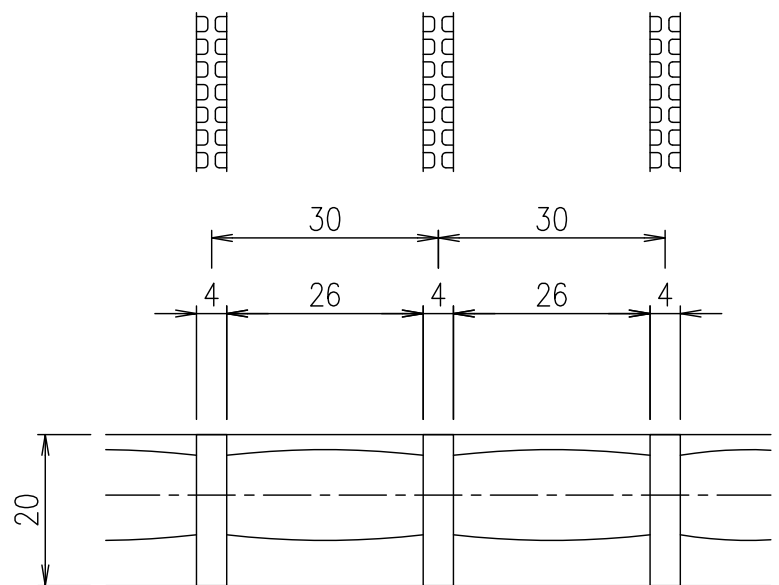
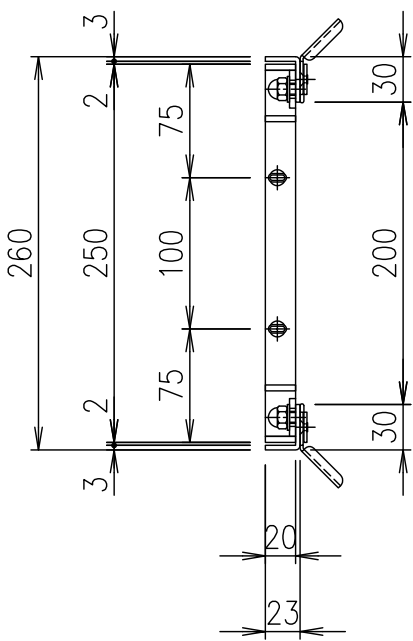


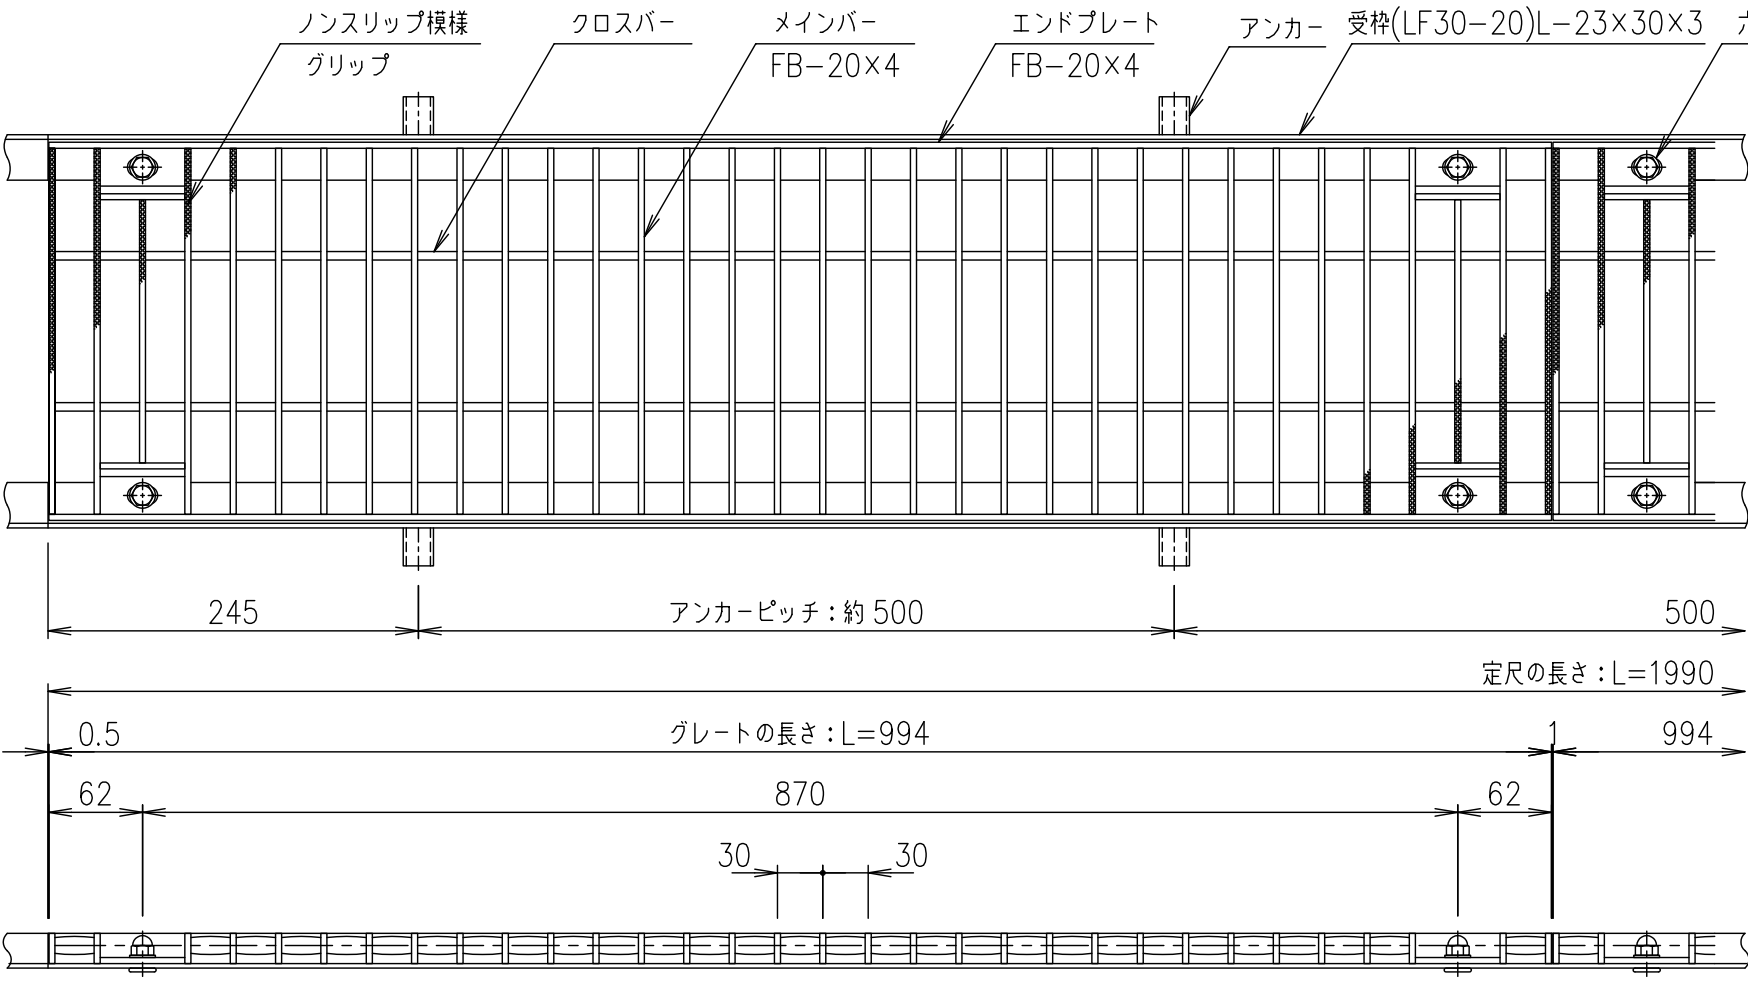

メインバーピッチ詳細図 S=1/1

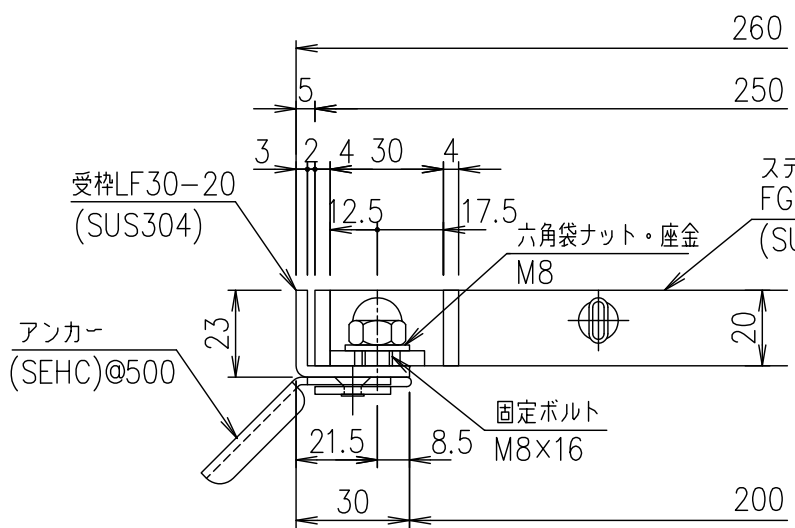

受枠断面詳細図 S=1/2

記号	内容	日付	編集	担当	製図	照査	承認	1/5	名称	DKC ボルト固定式ステンレス製グレーチング
					鈴木	本木	伊藤	1/5	名	グリップタイプ 適用荷重: T-2
					平成	年	月	日	尺	FGH30-2025 (メインバーピッチ 30mm)
親番				第一機材株式会社				三角	図	S-E3-07746
図歴								法	番	