

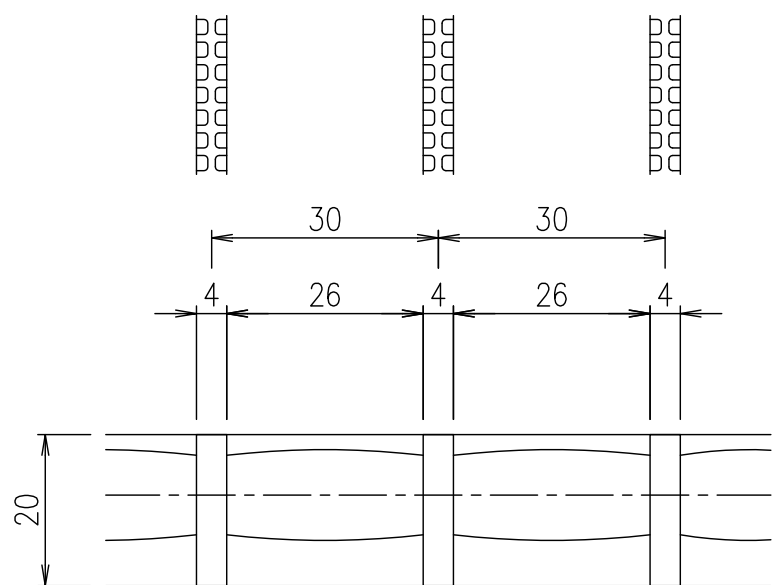
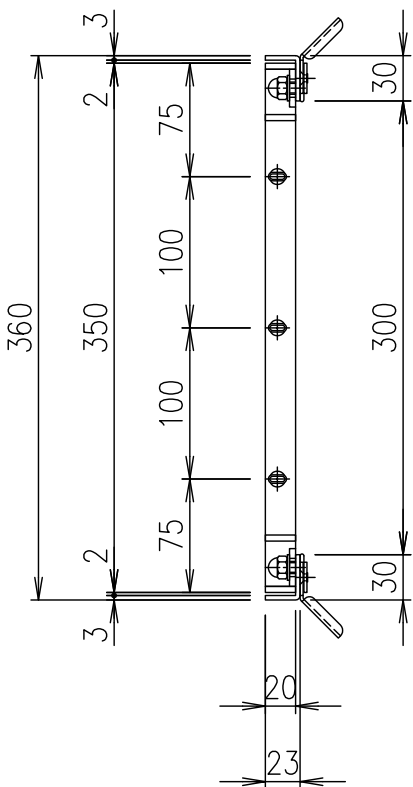


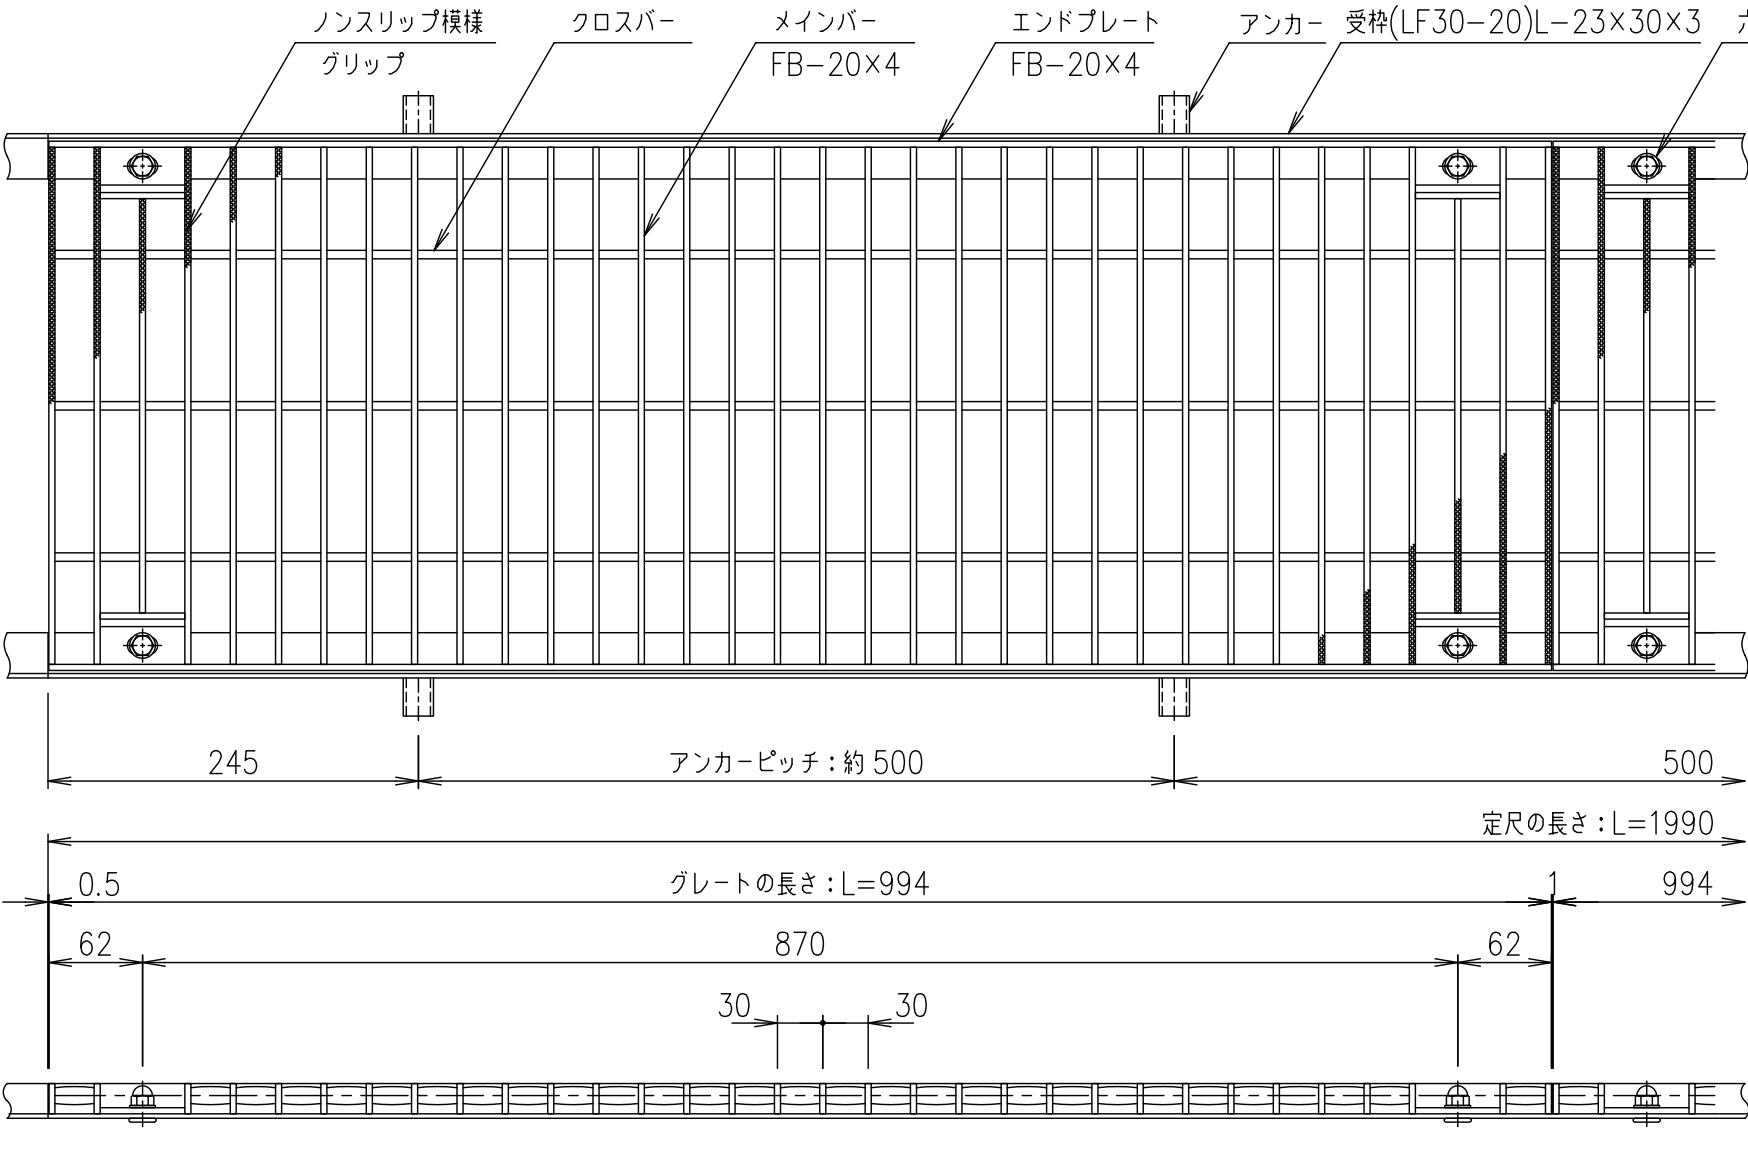

メインバーピッチ詳細図 S=1/1

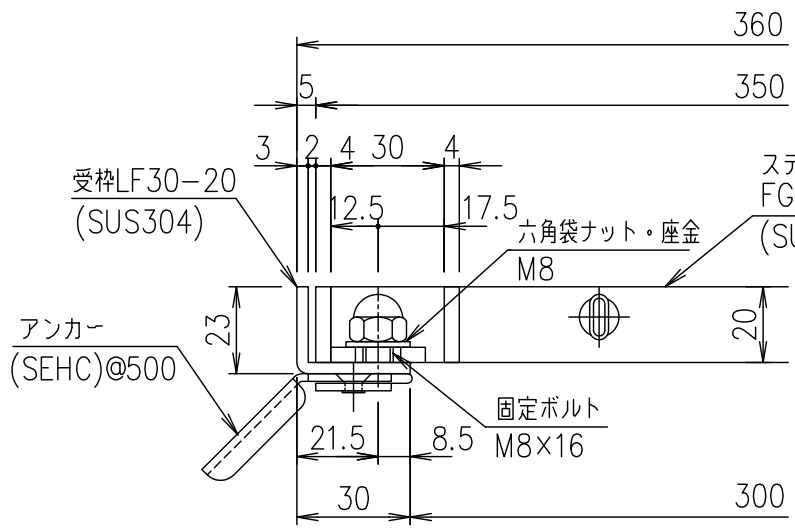

受枠断面詳細図 S=1/2

								受枠		SUS304				2.5					
								ステンレスプレート				SUS304				9.3			
				項番		名称						材質		個数		kg/個		記事	
記号	内容			日付		編集		担当	製図	照査	承認	1 5	名称	DKC ボルト固定式ステンレス製グレーチング					
									鈴木 (ち)	本木	伊藤			尺度	グリップタイプ 適用荷重：歩道用 FGH30-2035 (メインバーピッチ30mm)				
								平成 年 月 日											
								第一機材株式会社				三角 法	図 番	S-E3-07748					
親番																			
図歴																			