

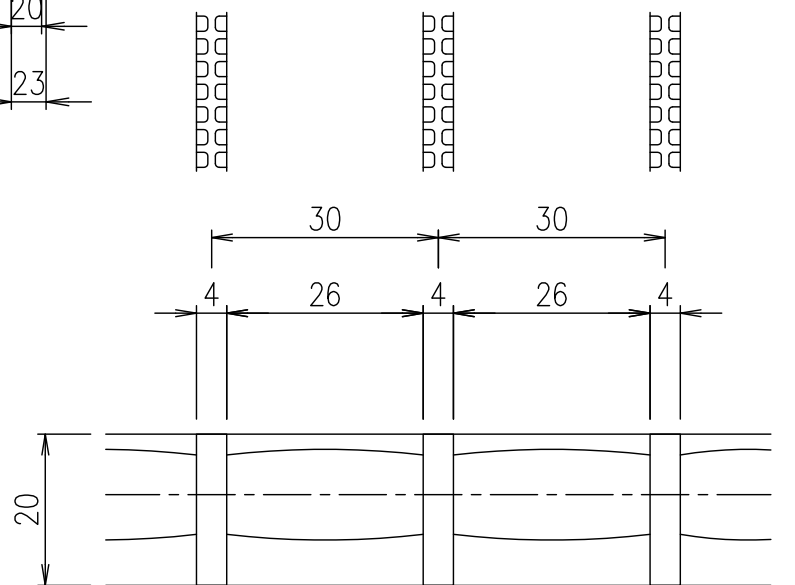
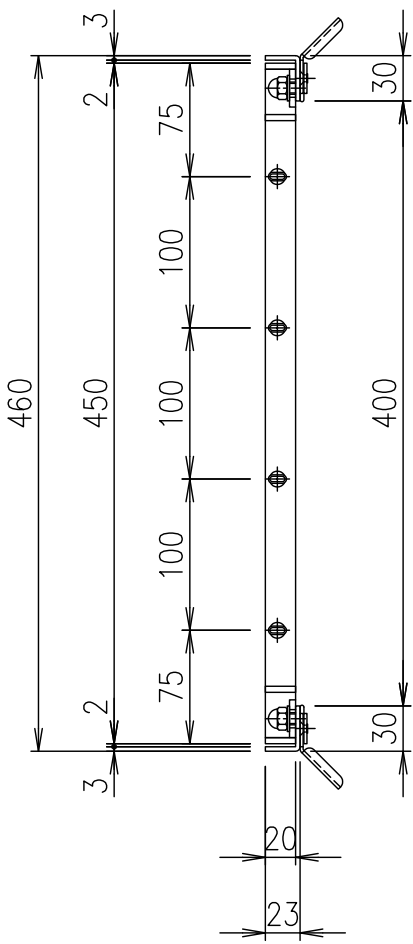


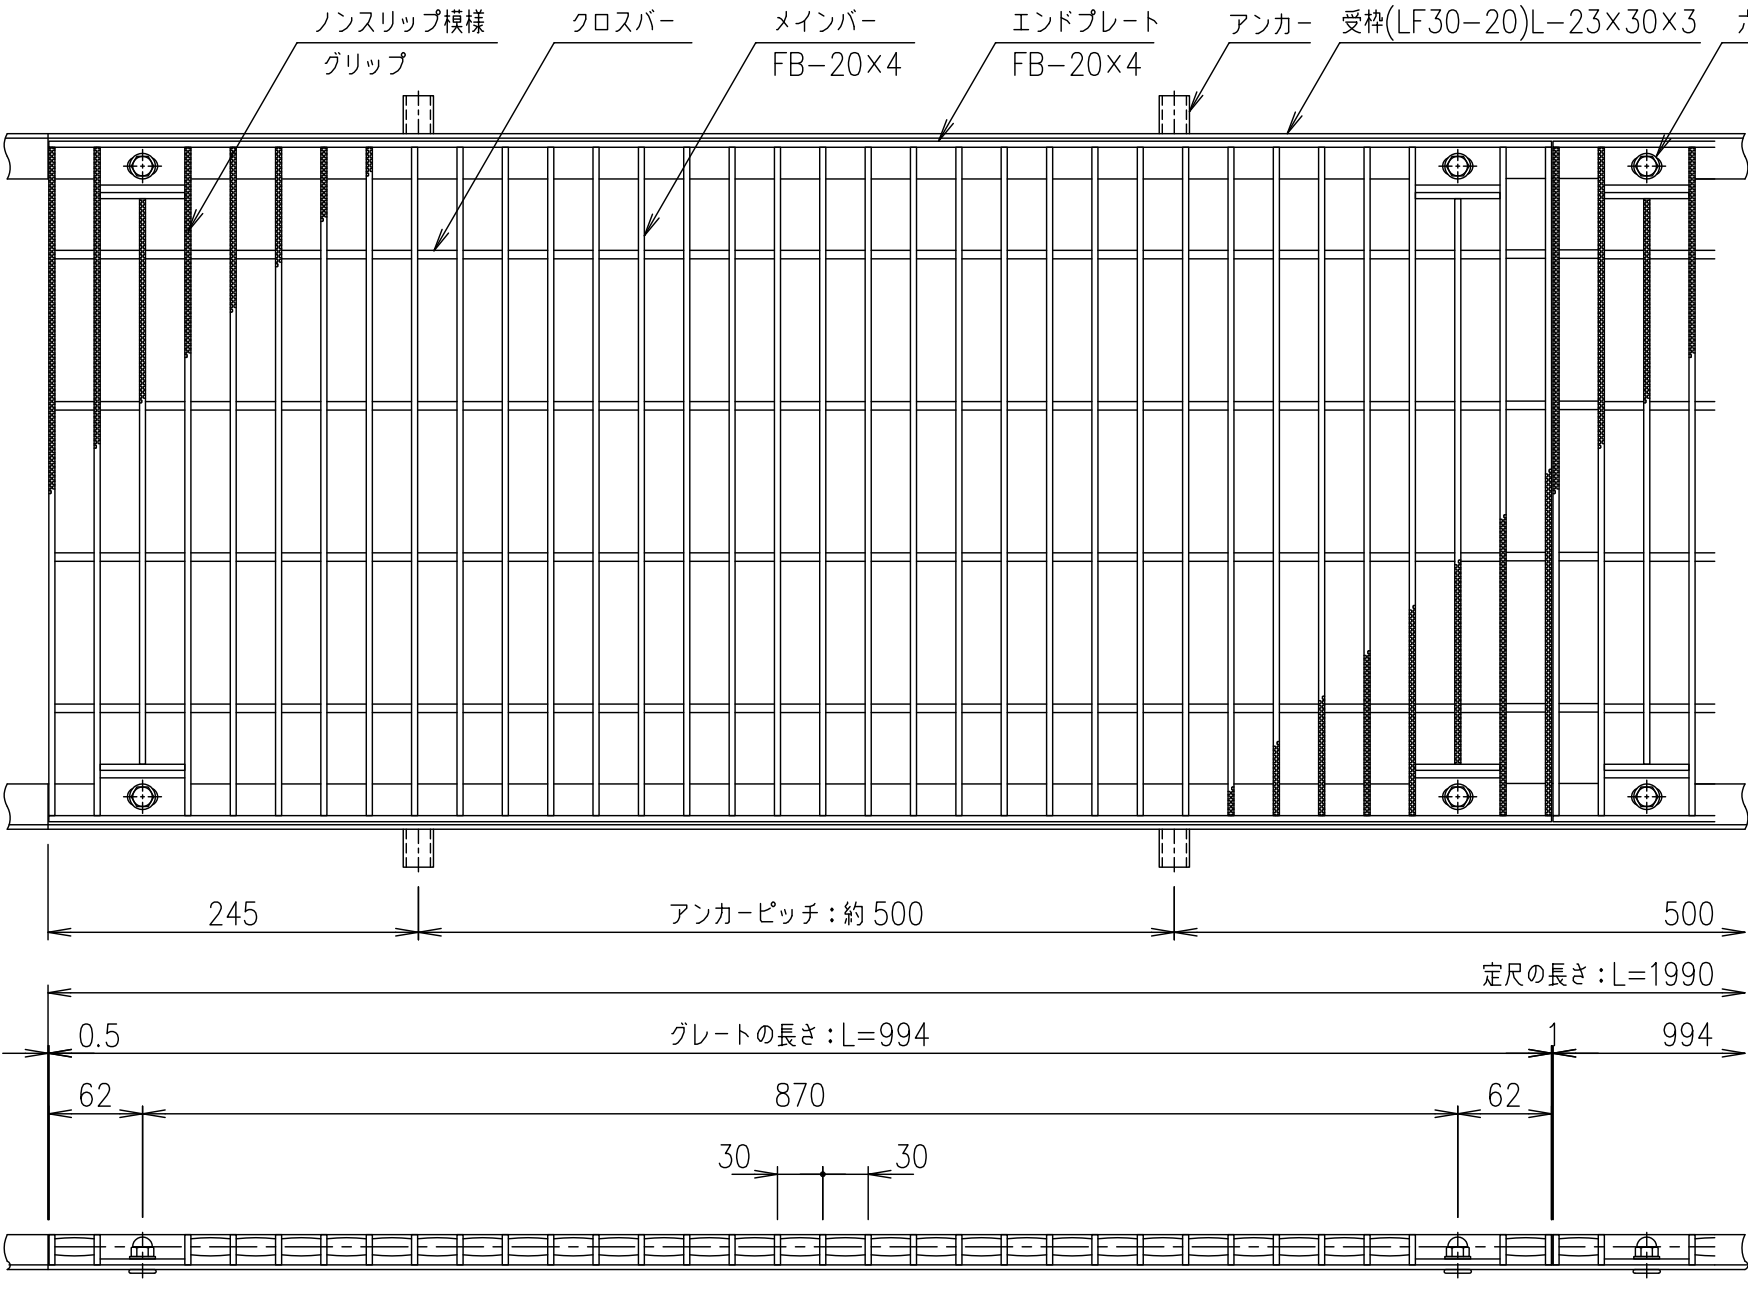

メインバーピッチ詳細図 S=1/1

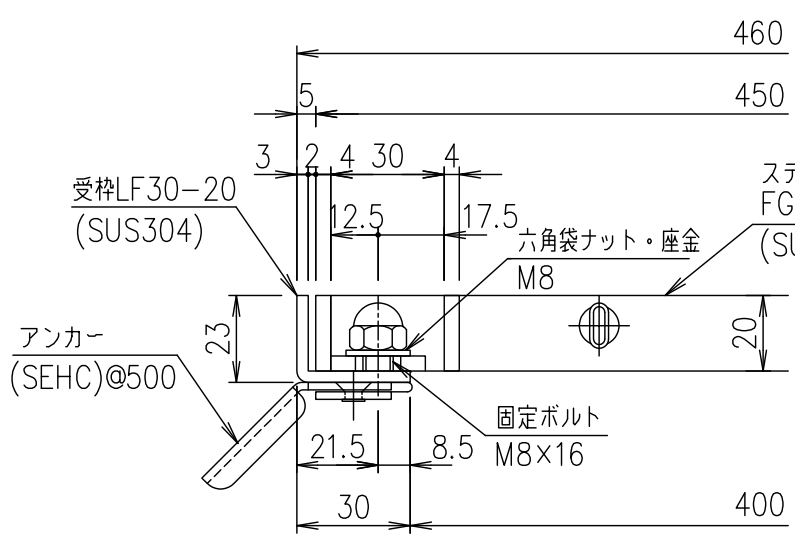

受枠断面詳細図 S=1/2

記号	内容	日付	編集
親番			
図歴			

	受枠	SUS304		2.5	
	ステンレスグレーチング	SUS304		11.7	
項番	名称	材質	個数	kg/個	記事
	1 / 5				DKC ボルト固定式ステンレス製グレーチング
	鈴木 本木 伊藤				グリッパタイプ 適用荷重: 歩道用
	平成 年 月 日				FGH30-2045 (メインバーピッチ30mm)
	第一機材株式会社				
	三角法				
	図番				S-E3-07750