

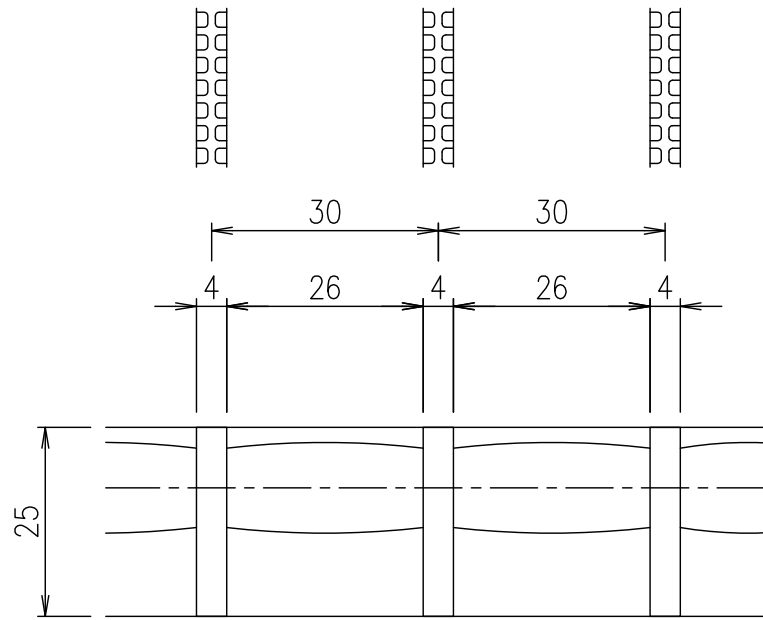
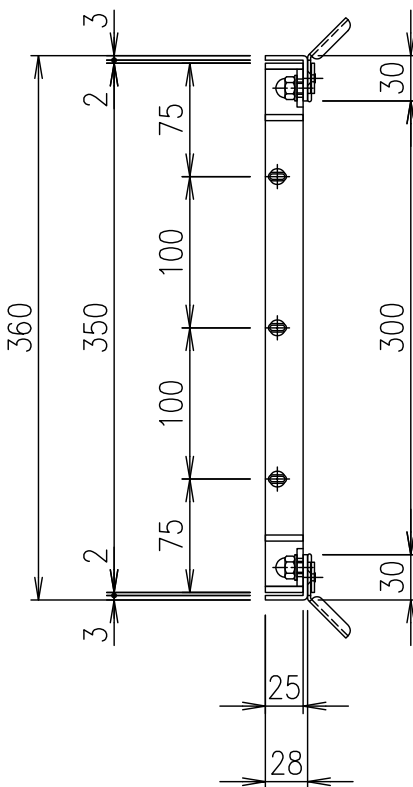


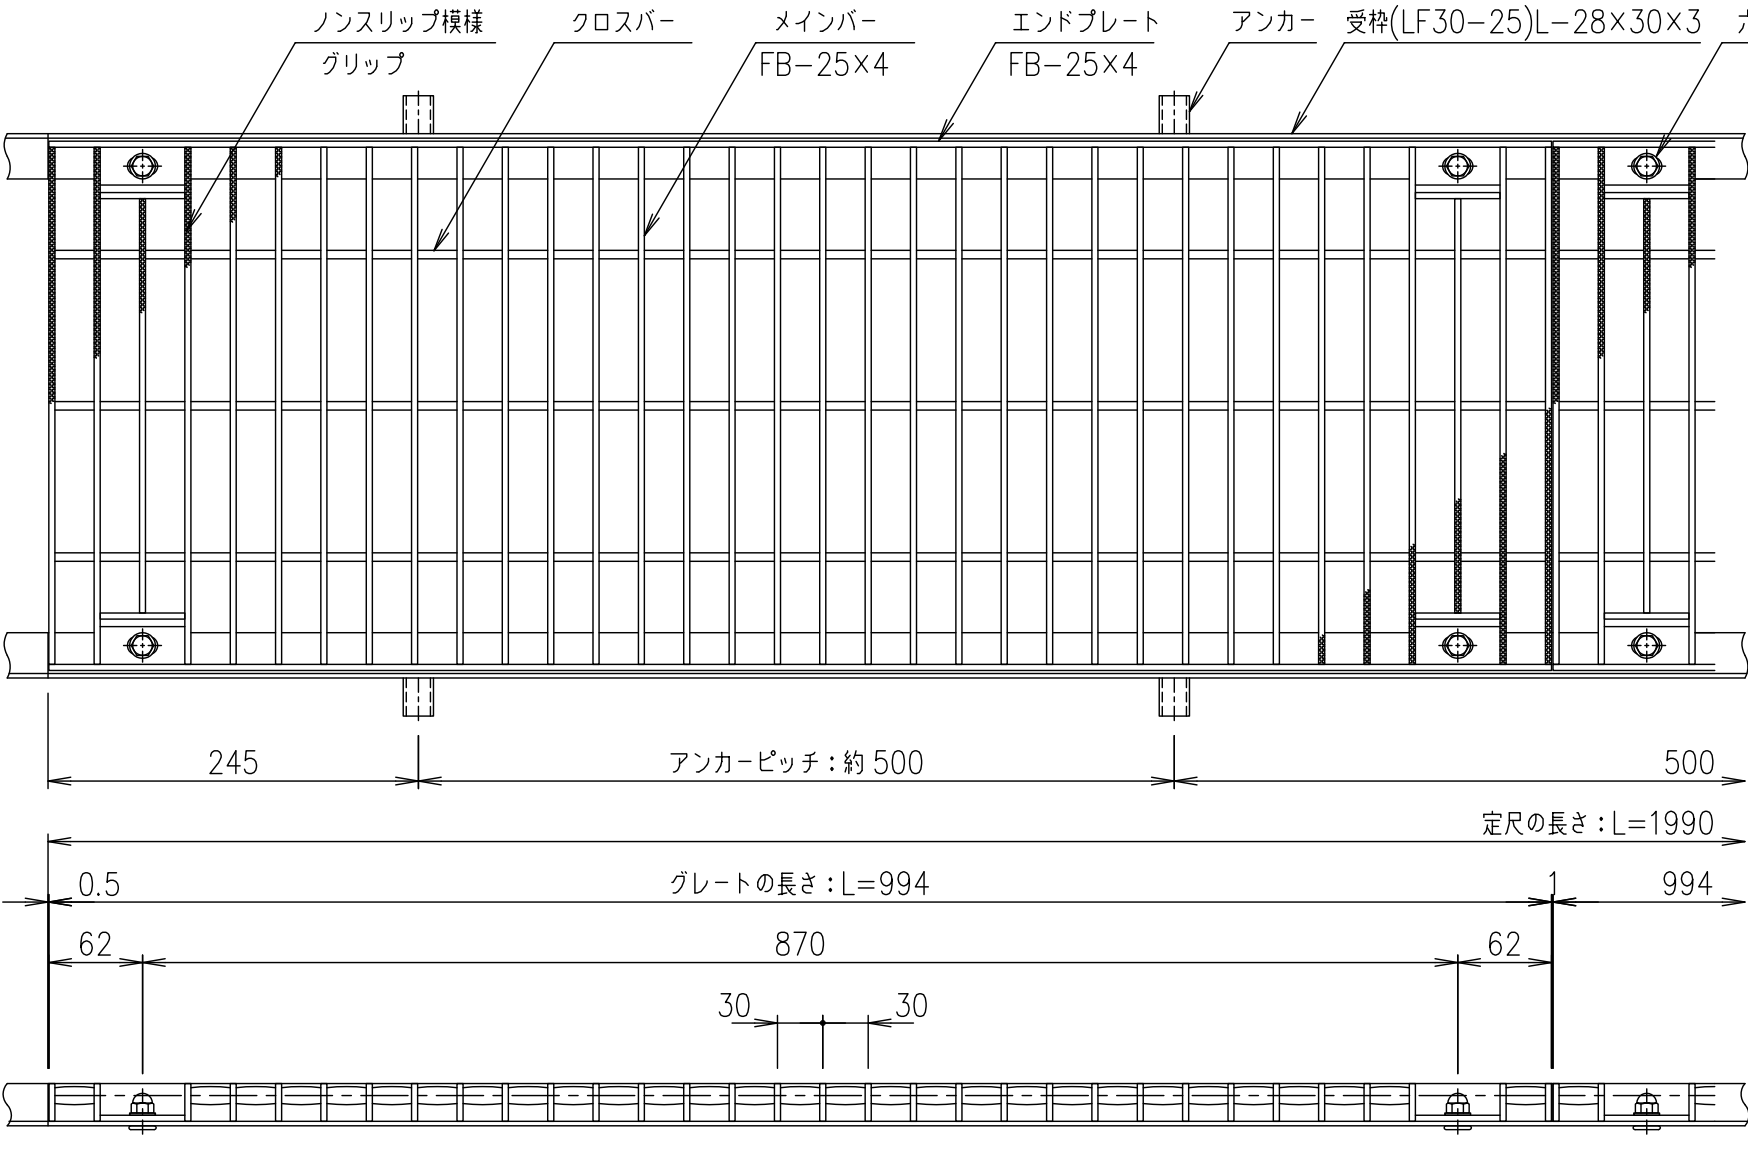

メインバーピッチ詳細図 S=1/1

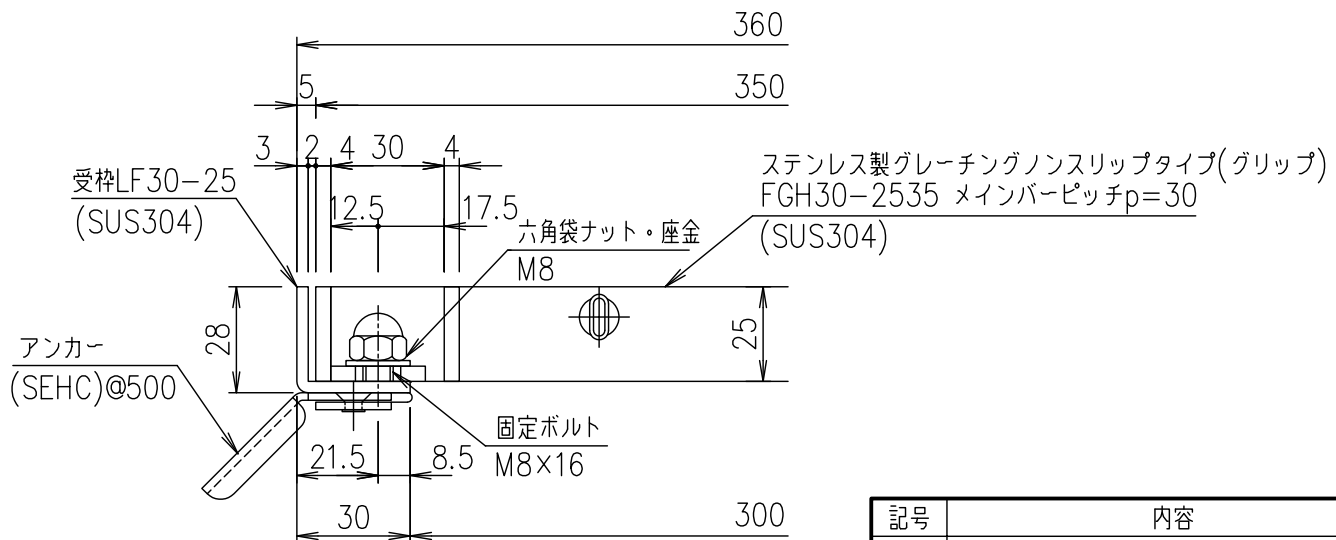

受枠断面詳細図 S=1/2

				受枠				SUS304		2.7	
				ステンレスグレーチング				SUS304		11.5	
				項番	名称				材質	個数	kg/個
記号	内容	日付	編集	担当	製図	照査	承認	1 5	名称	DKC ボルト固定式ステンレス製グレーチング グリップタイプ 適用荷重：横断溝歩道用・側溝T-2 FGH30-2535（メインバーピッチ30mm）	
					鈴木 (ち)	本木	伊藤			尺度	
				平成 年 月 日							
				第一機材株式会社				三角 法	図 番	S-E3-07755	
親番											
図歴											