

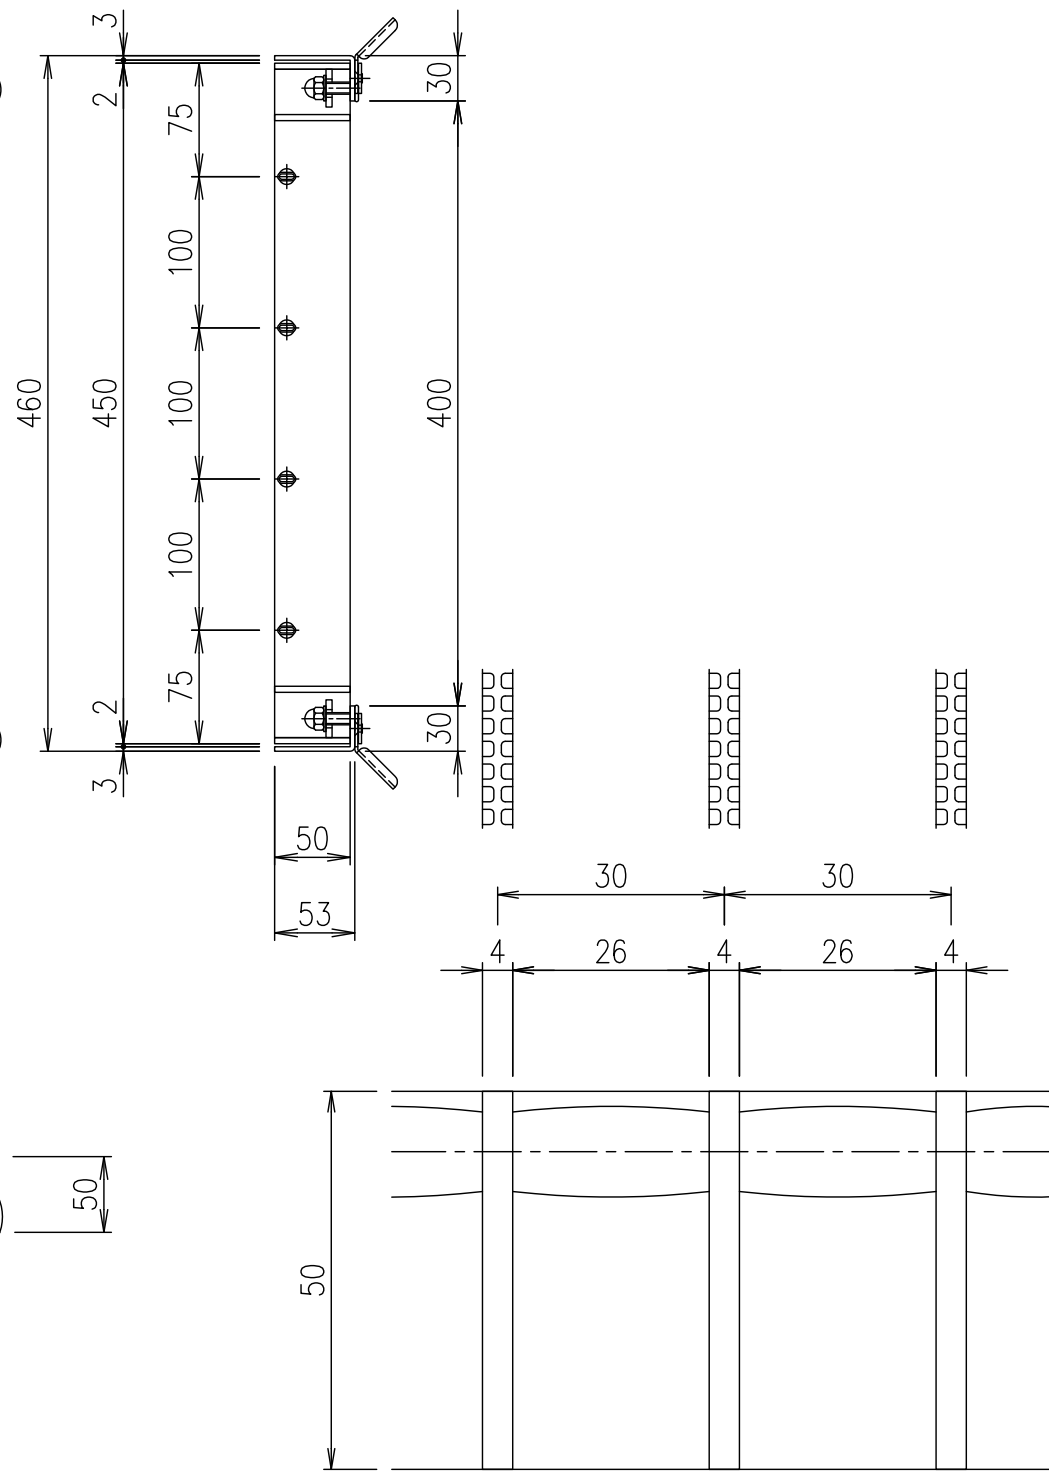


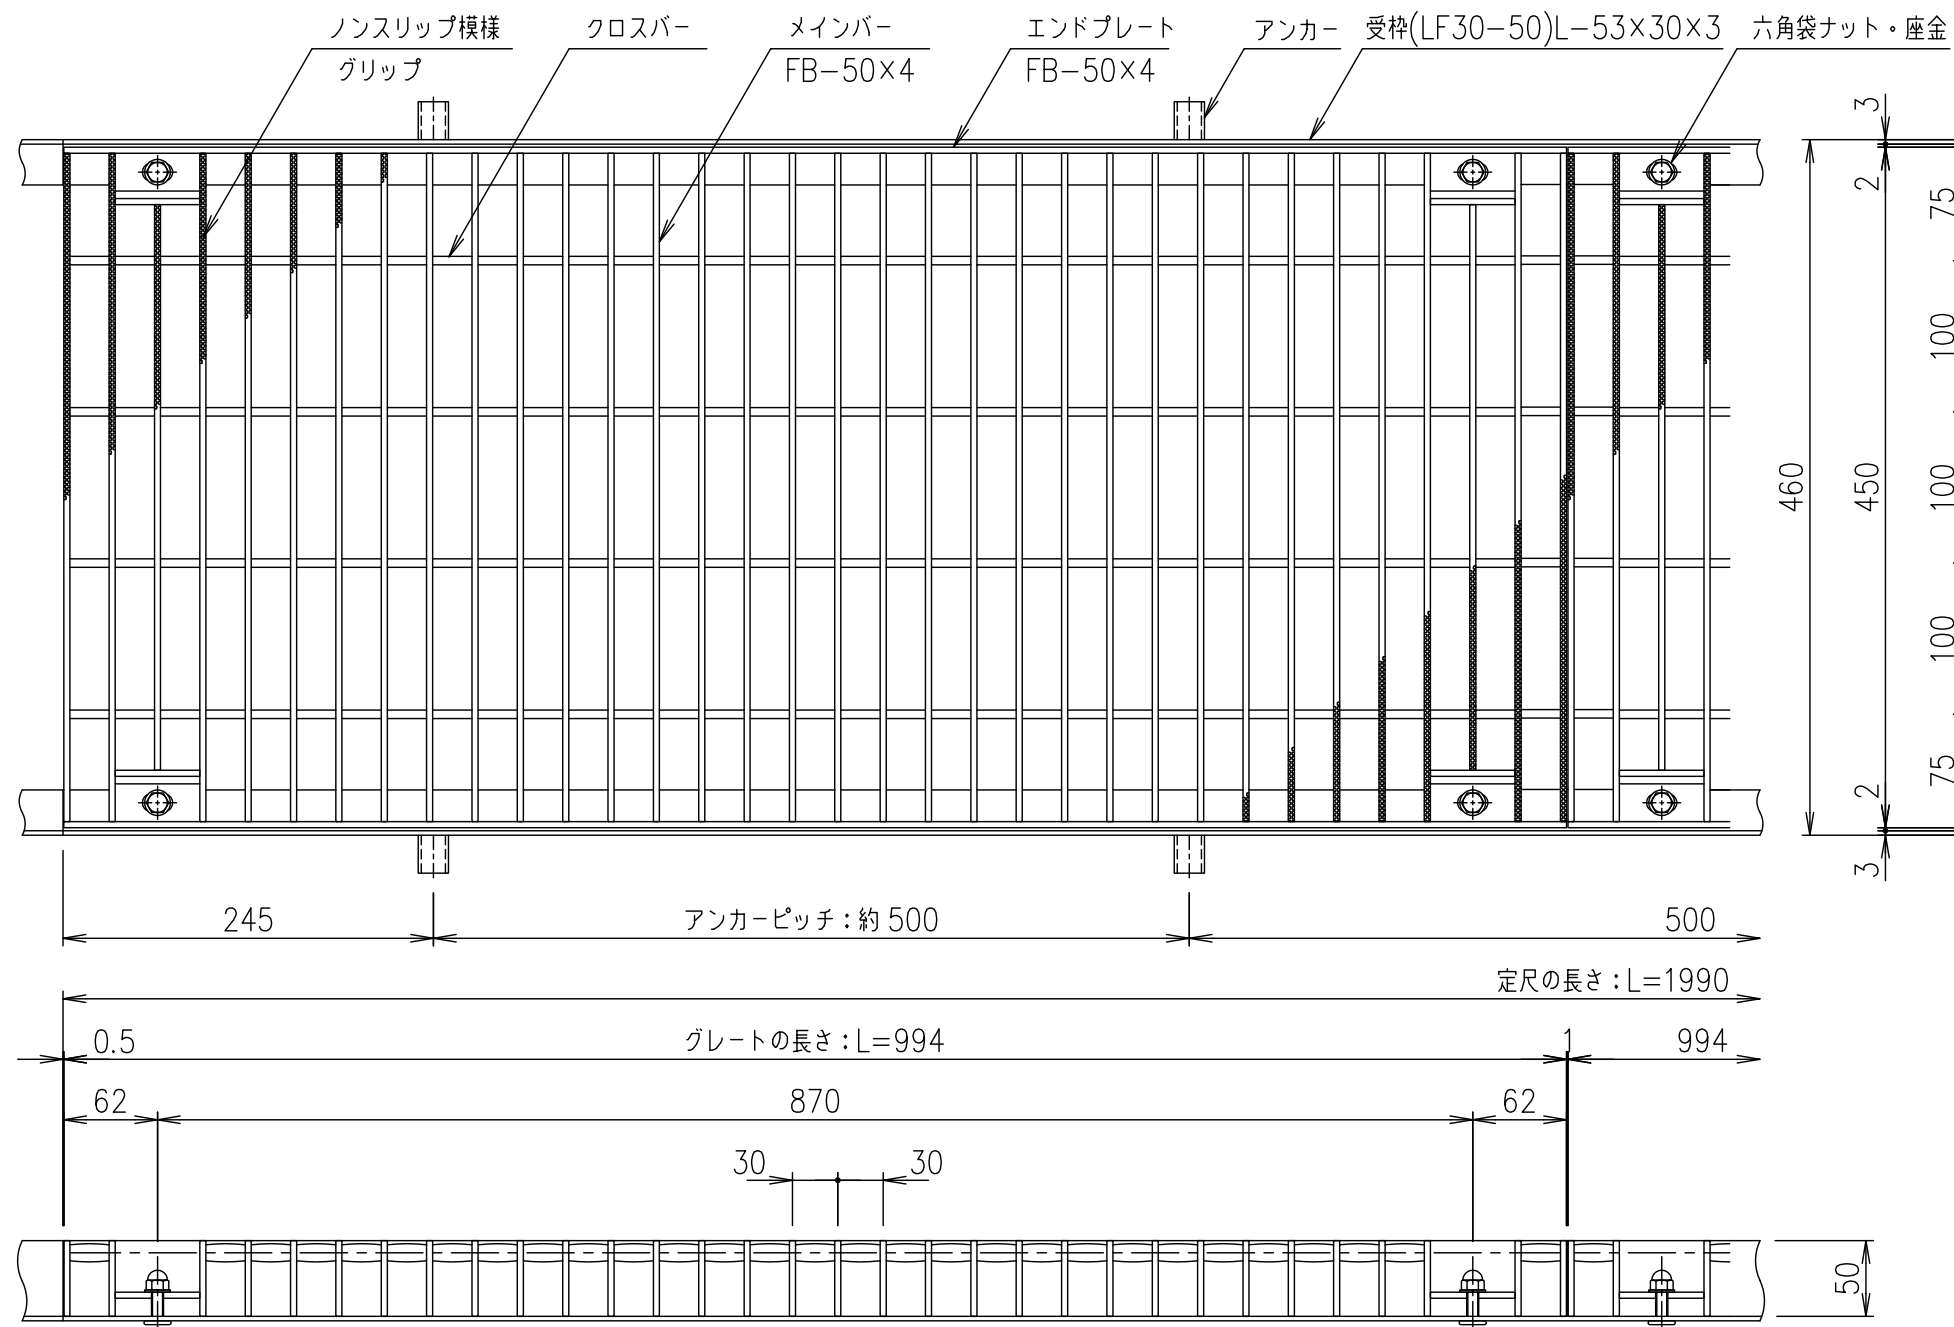

メインバーピッチ詳細図 S=1/1

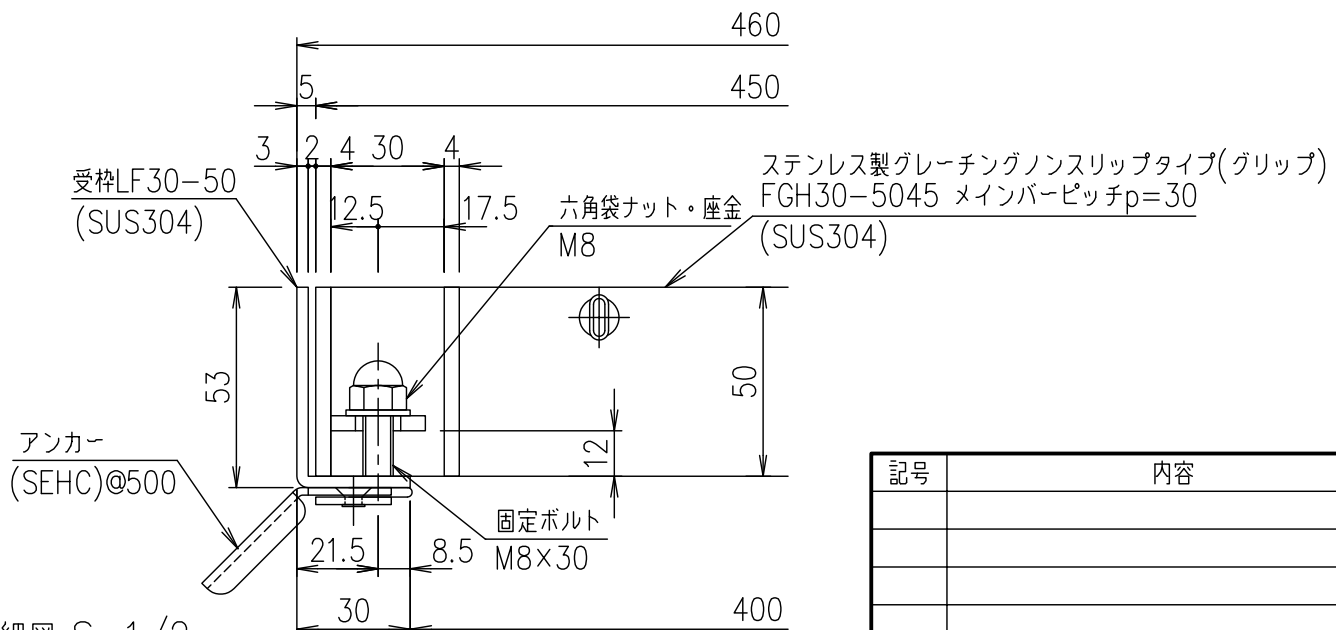

受枠断面詳細図 S=1/2

|    |    
|----|----|--|--|----|--|----|--|-------------------------|-----------|--------|----|--------|----|------------------------|----------------------------------------------|------------|--|----|--|--|--|--|
|    |    |  |  |    |  |    |  | 受枠                      |           | SUS304 |    |        |    | 3.9                    |                                              |            |  |    |  |  |  |  |
|    |    |  |  |    |  |    |  | ステンレスプレート               |           |        |    | SUS304 |    |                        |                                              | 27.9       |  |    |  |  |  |  |
|    |    |  |  | 項番 |  | 名称 |  |                         |           |        |    | 材質     |    | 個数                     |                                              | kg/個       |  | 記事 |  |  |  |  |
| 記号 | 内容 |  |  | 日付 |  | 編集 |  | 担当                      | 製図        | 照査     | 承認 | 1<br>5 | 名称 | DKC ボルト固定式ステンレス製グレーチング |                                              |            |  |    |  |  |  |  |
|    |    |  |  |    |  |    |  |                         | 鈴木<br>(ち) | 本木     | 伊藤 |        |    | 尺度                     | グリップタイプ 適用荷重：T-6<br>FGH30-5045（メインバーピッチ30mm） |            |  |    |  |  |  |  |
|    |    |  |  |    |  |    |  | 平成      年      月      日 |           |        |    |        |    |                        | 図番                                           | S-E3-07775 |  |    |  |  |  |  |
| 親番 |    |  |  |    |  |    |  | 第一機材株式会社                |           |        |    |        |    |                        |                                              |            |  |    |  |  |  |  |
| 図歴 |    |  