

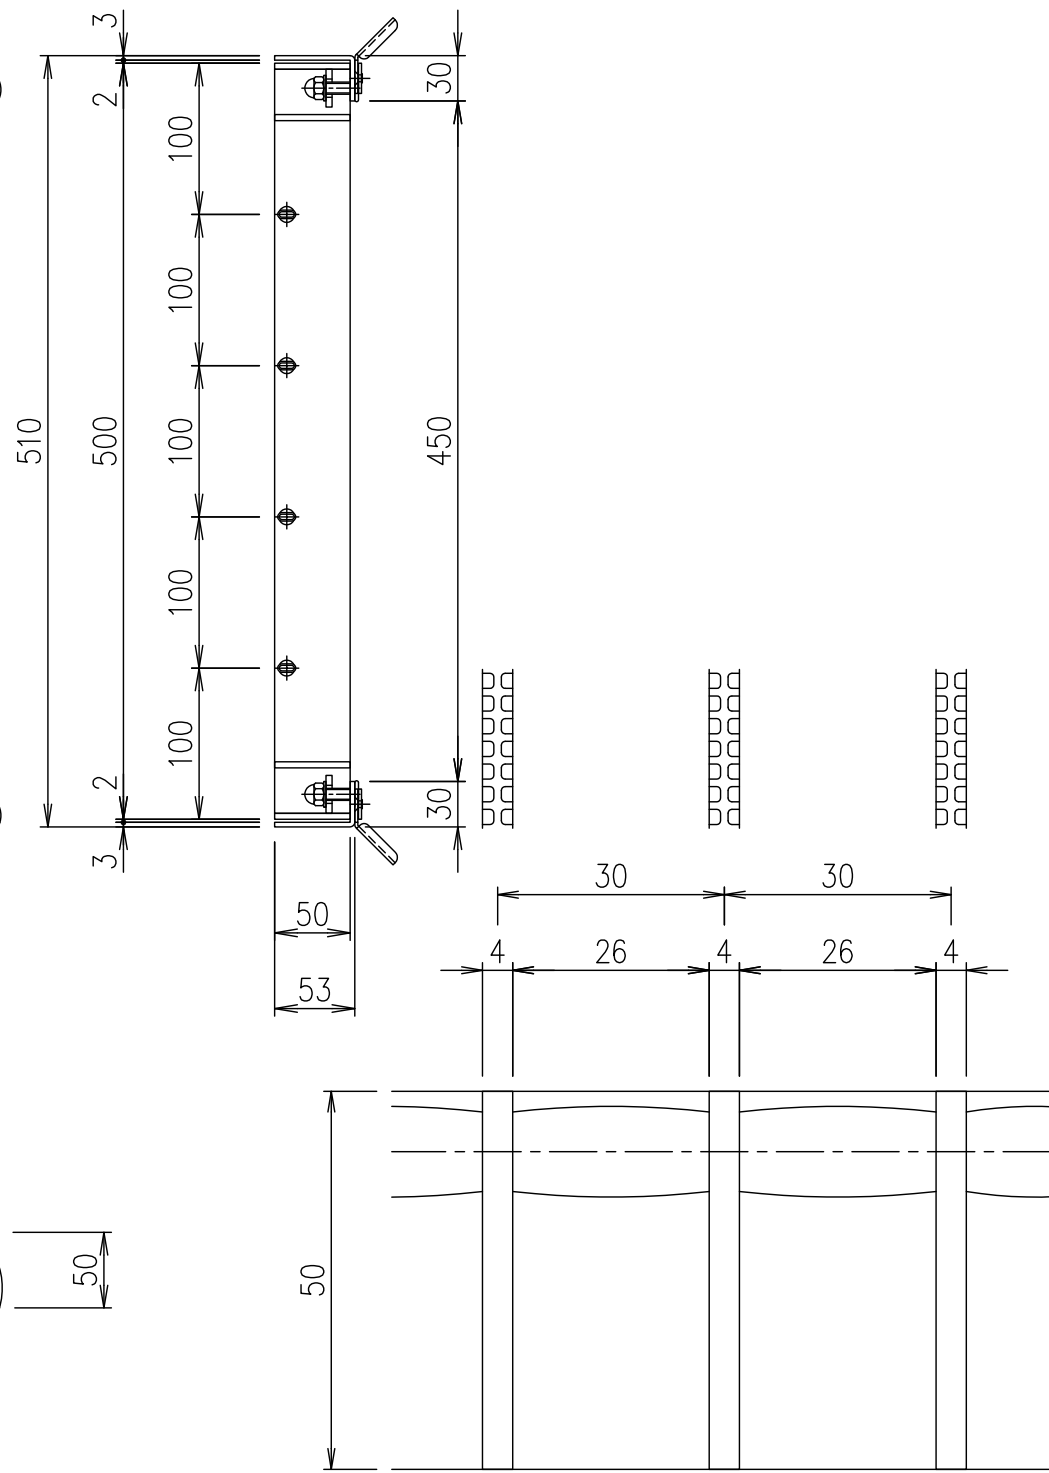


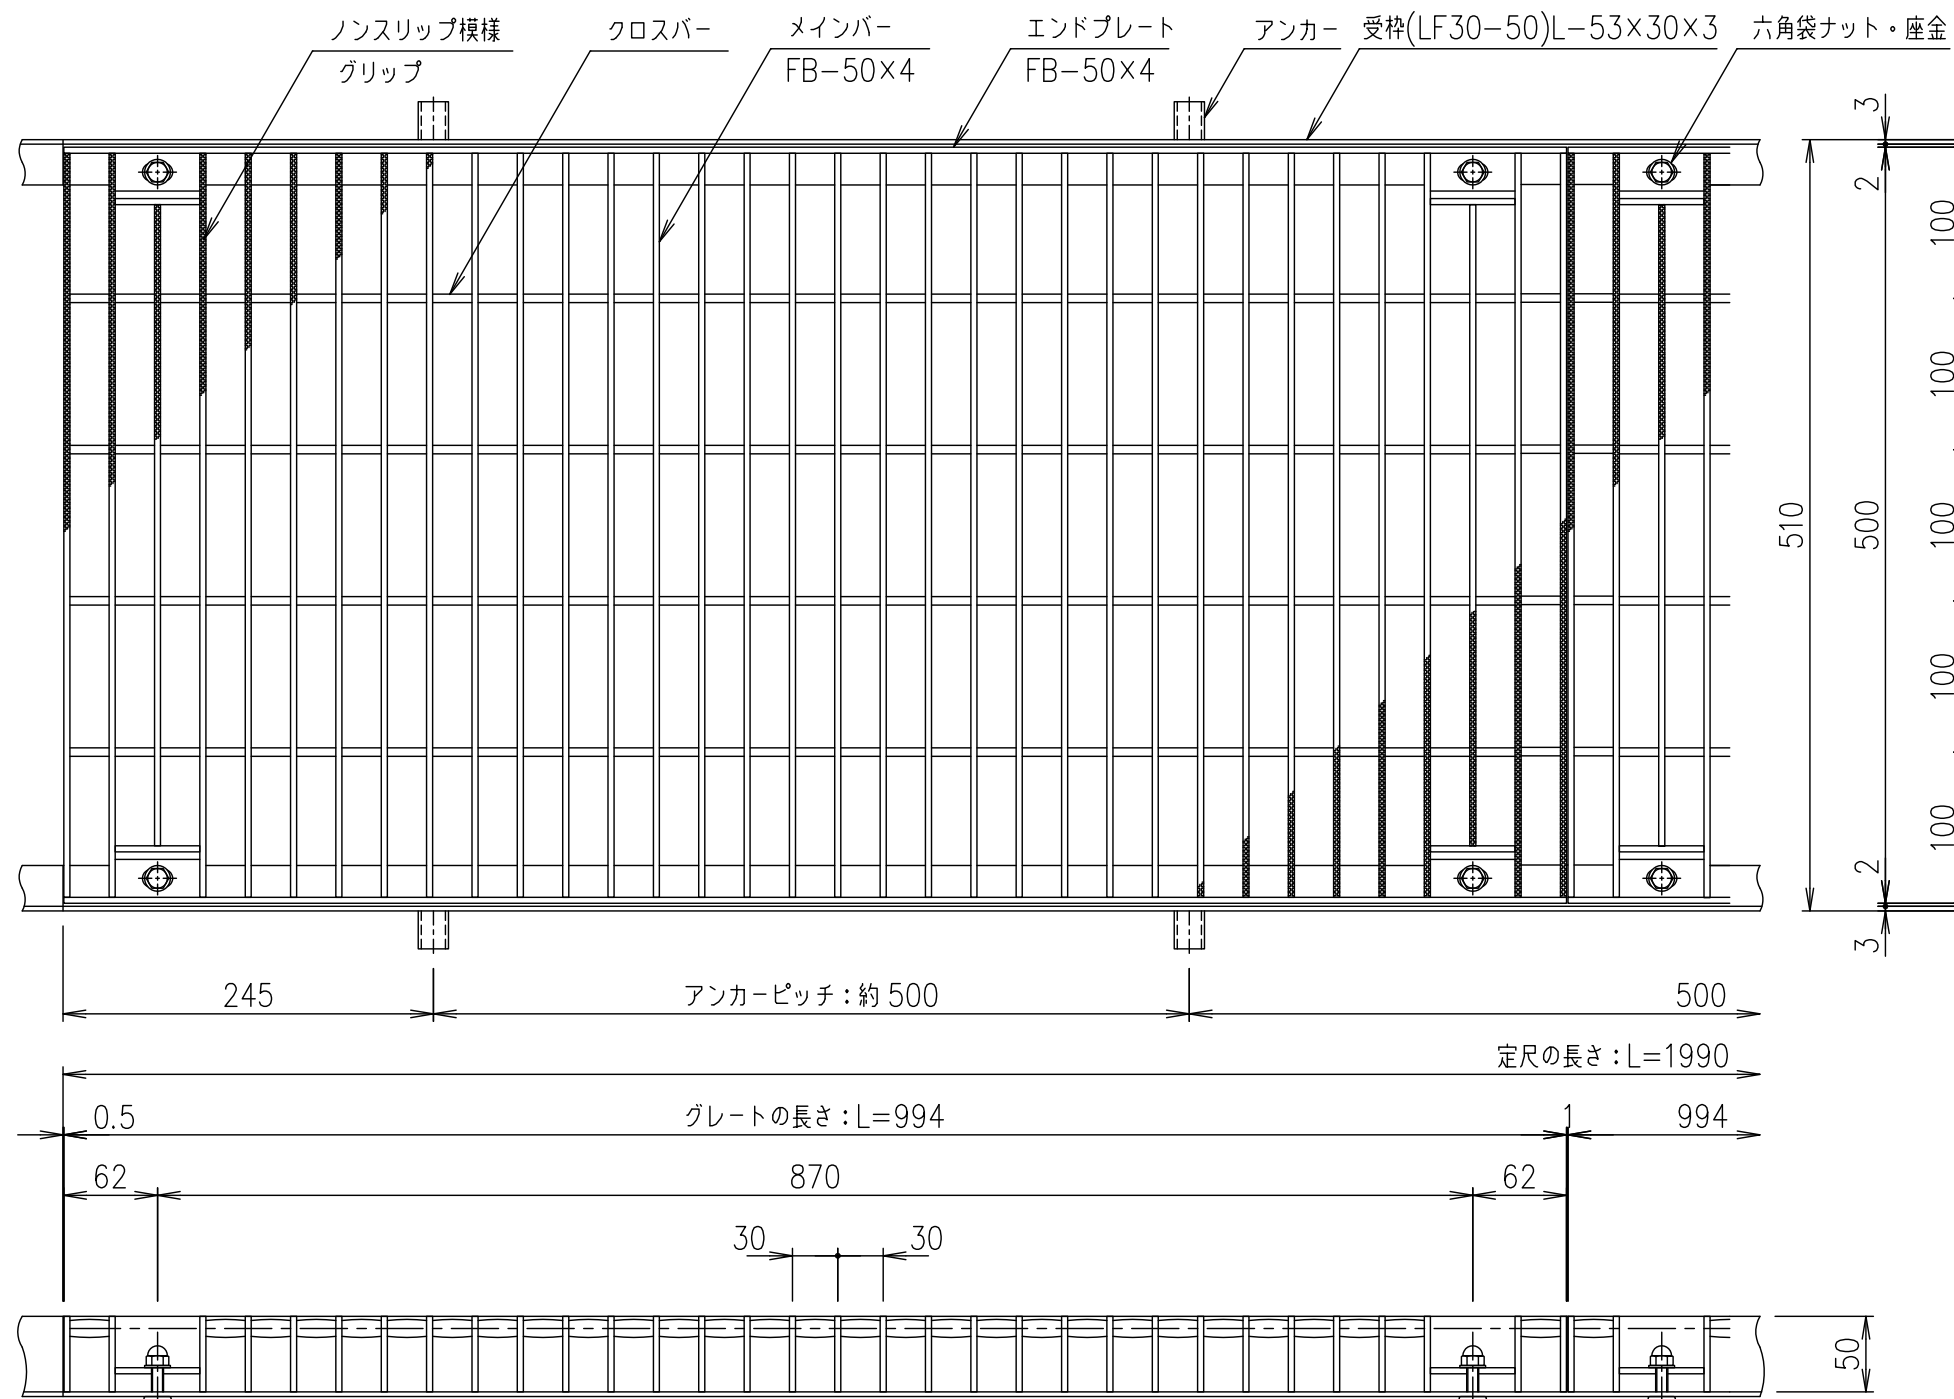

メインバーピッチ詳細図 S=1/1

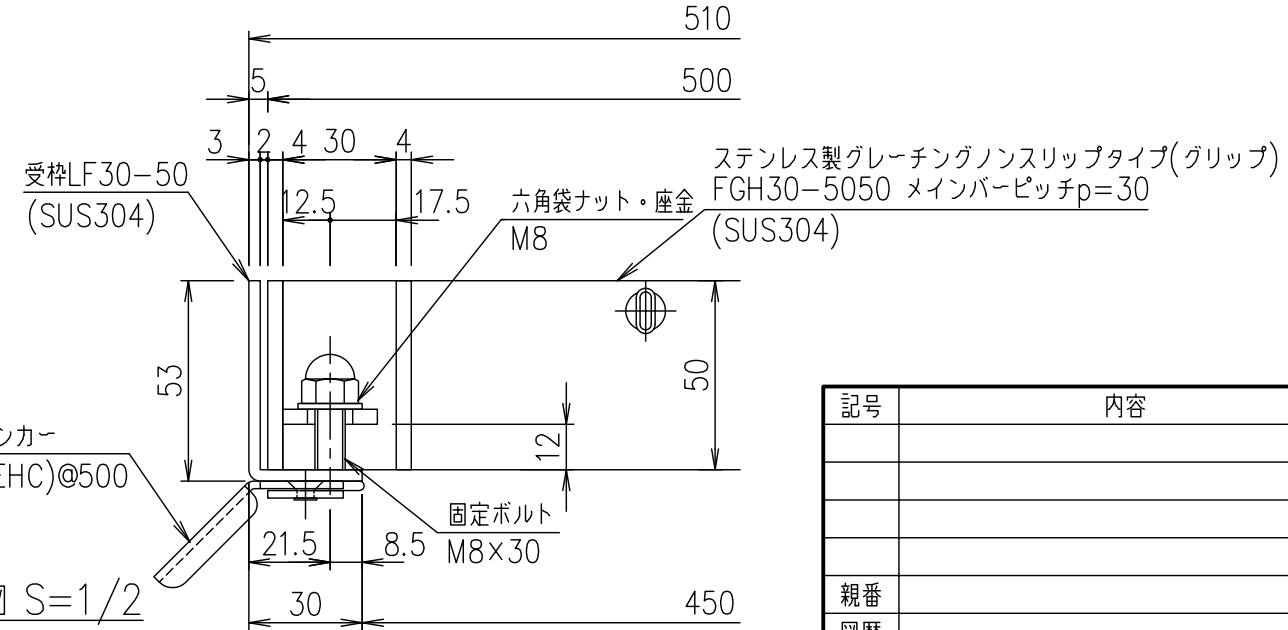

受枠断面詳細図 S=1/2

記号				内容				日付				編集			
親番				図歴				担当				製図			
第一機材株式会社				平成 年 月 日				鈴木 本木 伊藤				照査			
1/5				尺度				三角法				名称			
DKC				ボルト固定式ステンレス製グレーチング				グリッパタイプ				適用荷重：横断溝T-2・側溝T-6			
FGH30-5050				(メインバーピッチ30mm)				S-E3-07776				記事			
項目				名称				材質				個数			
受枠				SUS304				3.9				ステンレングレーティング			
ステンレングレーティング				SUS304				30.6							