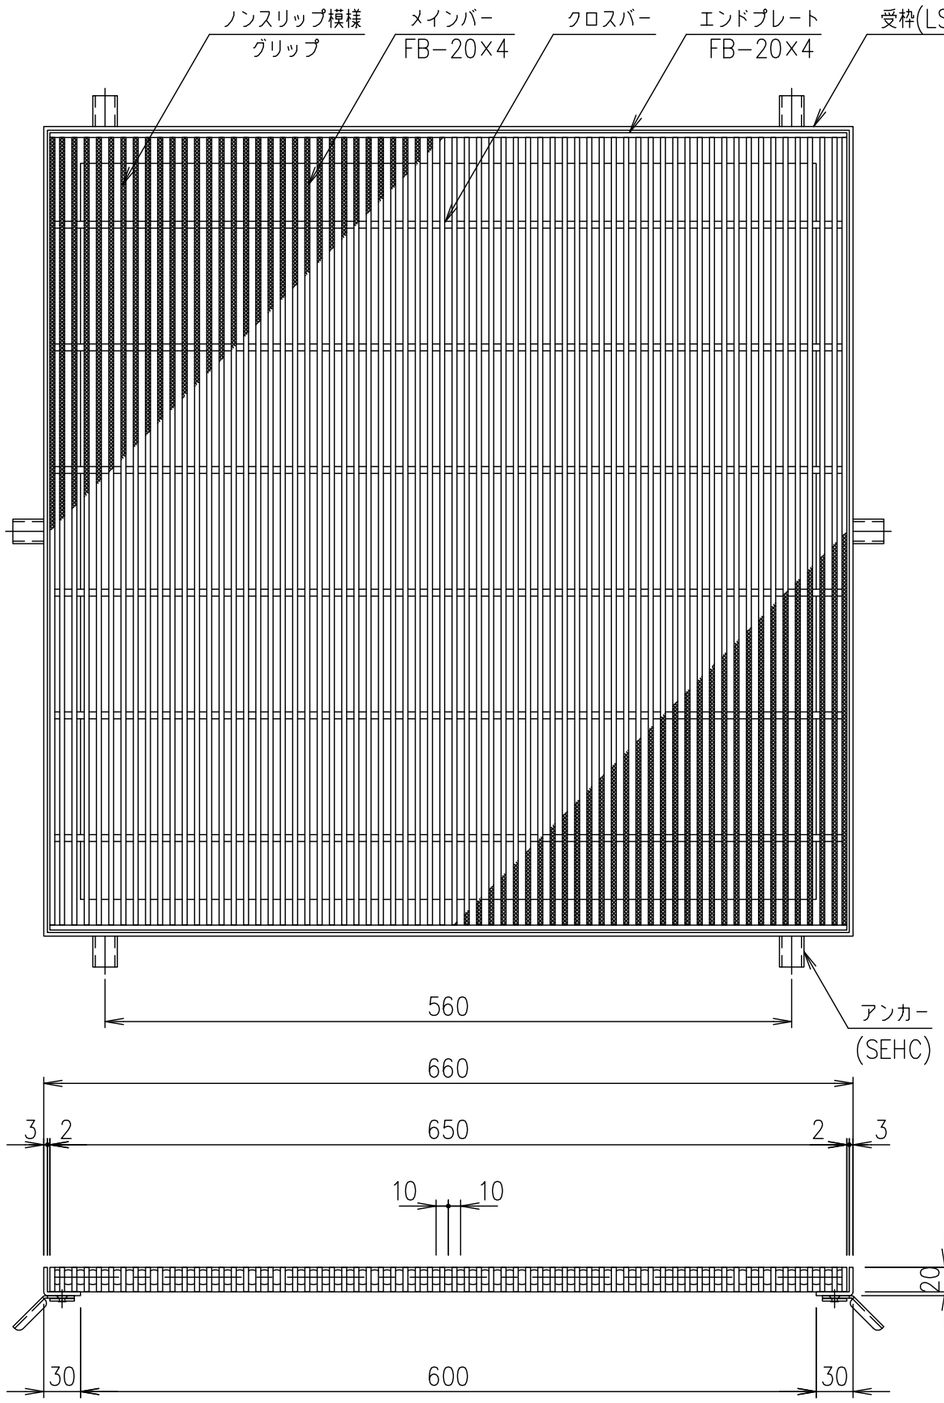

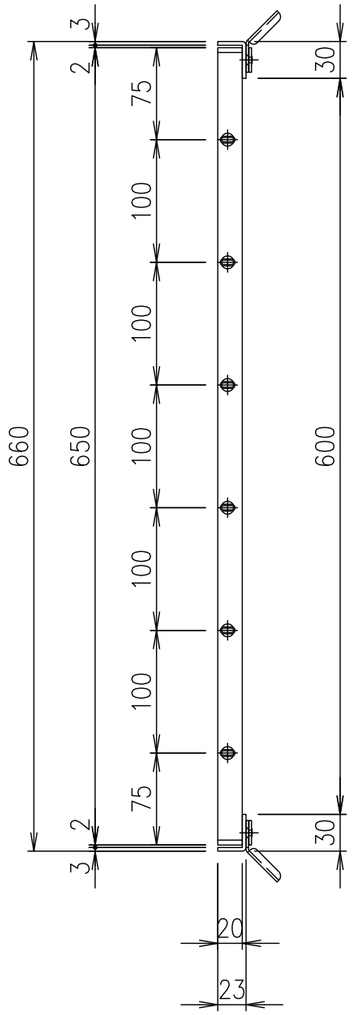

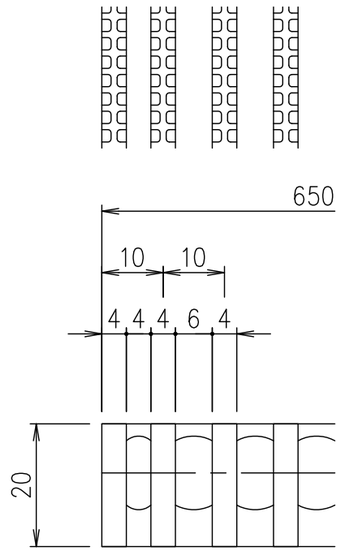

メインバーピッチ詳細図 S=1/1

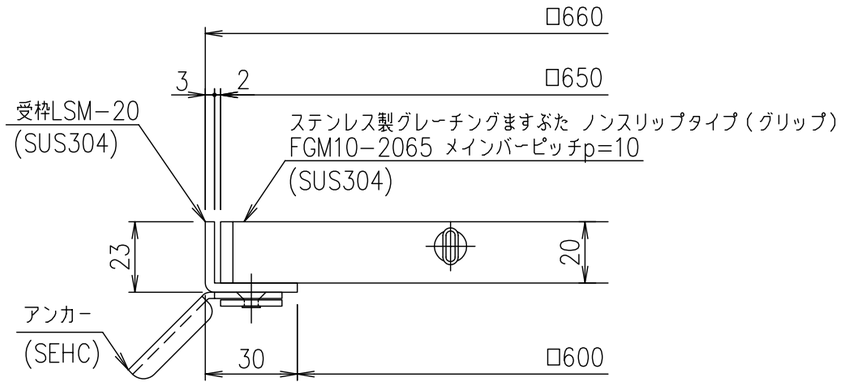

受枠断面詳細図 S=1/2

項番	名称	材質	個数	kg/個	記事
	受枠	SUS304		3.2	
	ステンレスますぶた	SUS304		28.5	

記号	内容	日付	編集
親番			
図歴			

担当	製図	照査	承認
	井上	本木	伊藤

平成　年　月　日

第一機材株式会社

1/5
尺度
三角法

名称
DKC　ステンレス製グレーチングますぶた
グリップタイプ 適用荷重：歩道用
FGM10−2065（メインバーピッチ10mm）

図番
S−E3−08173