

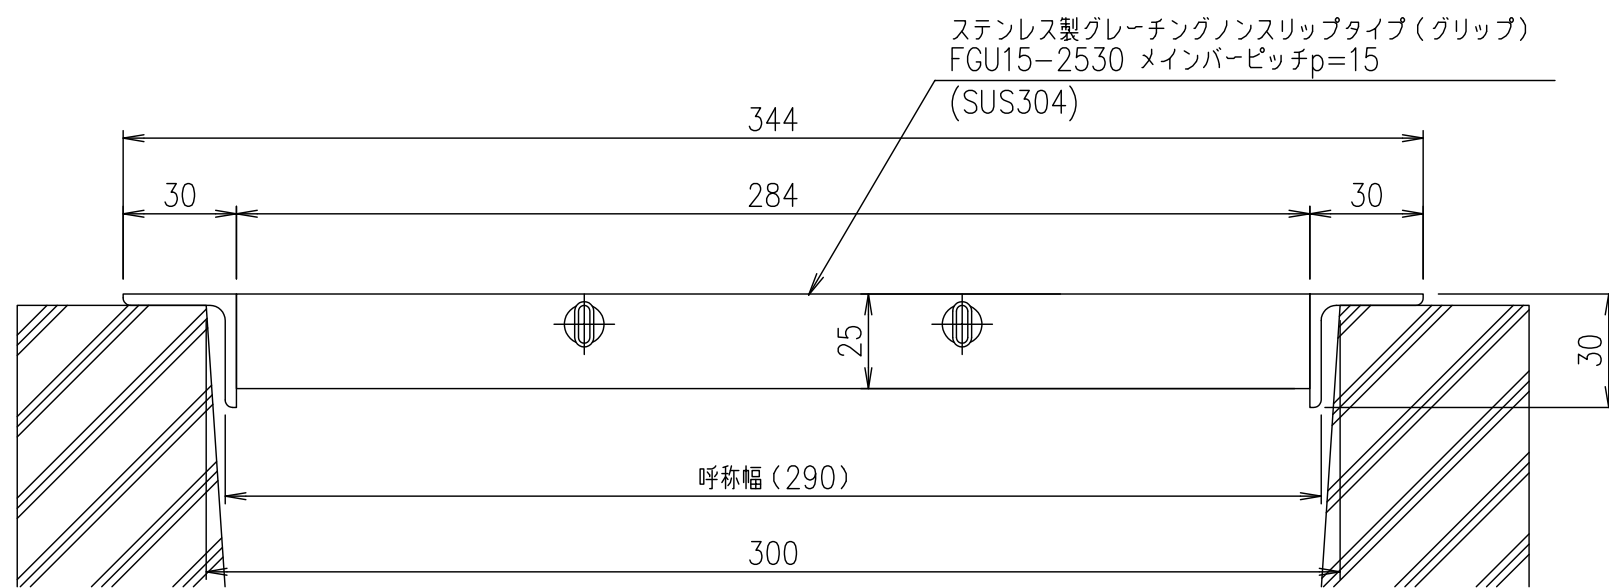
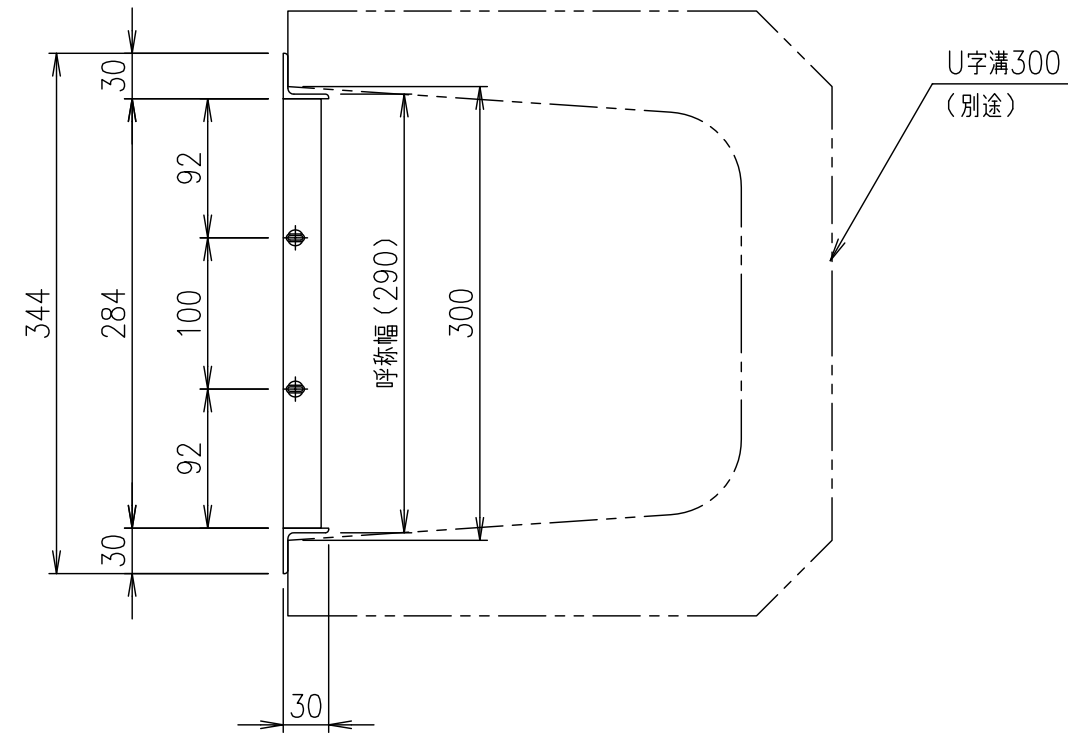


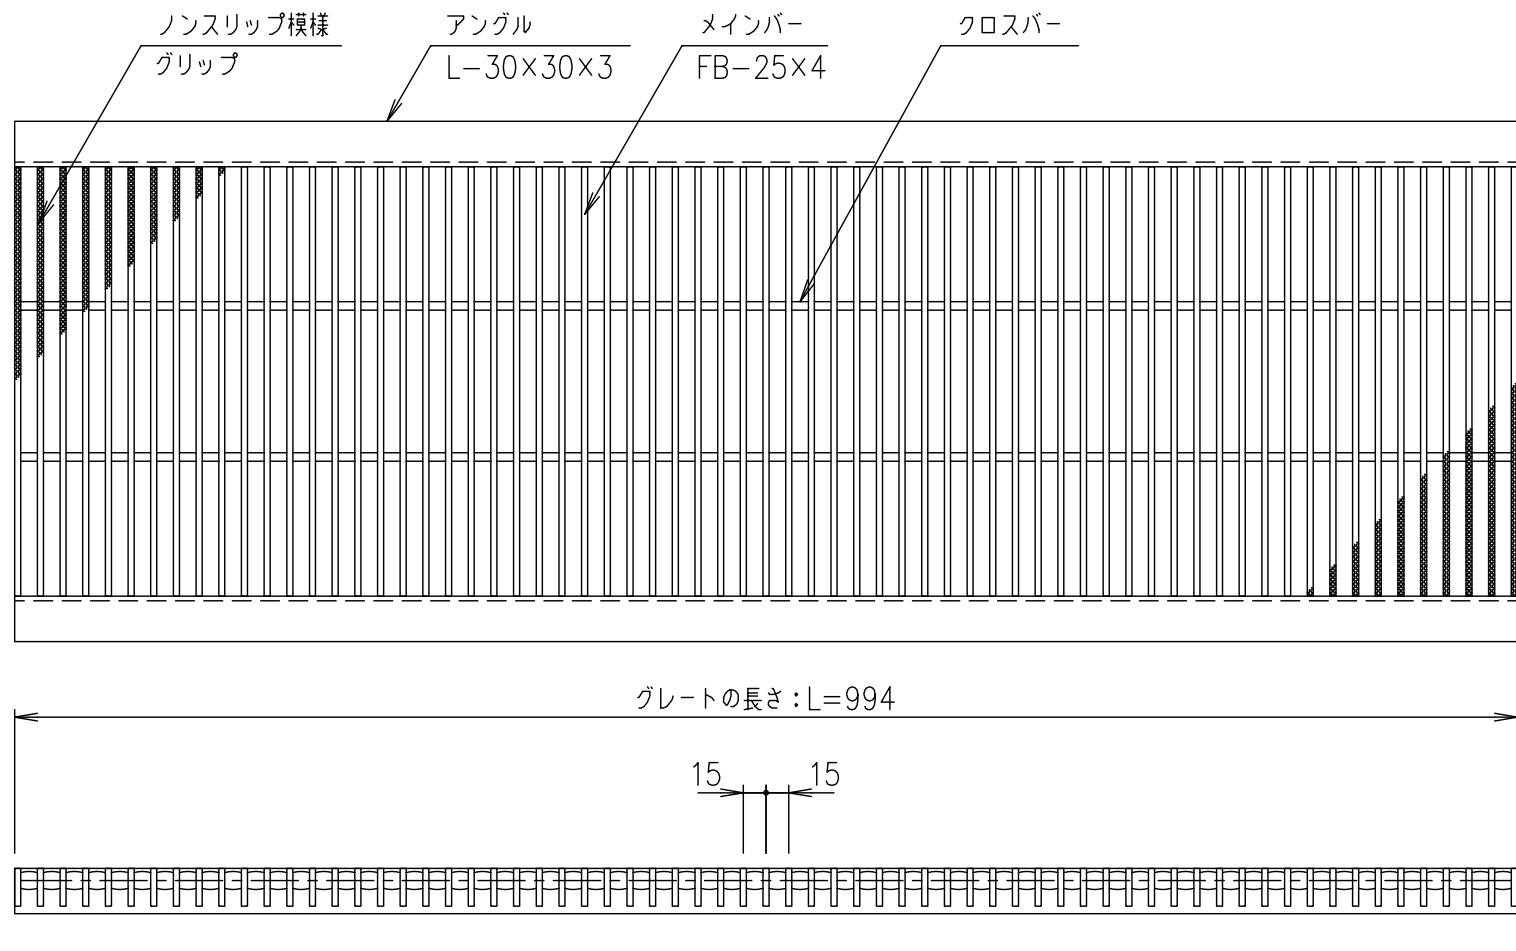

断面詳細図 S=1/2

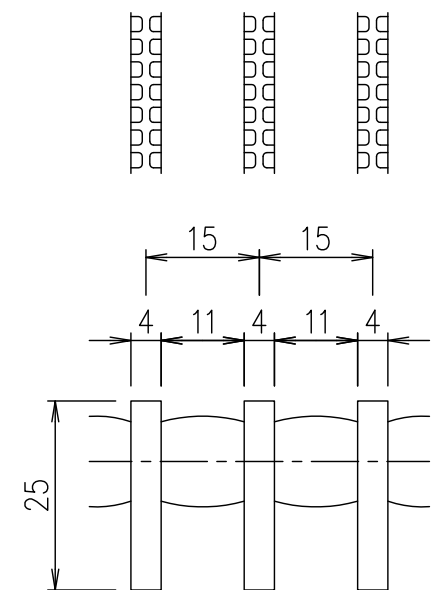

メインバーピッチ詳細図 S=1/1

|    |    |    |    |          |    |    |    |        |    |                     |
|----|----|----|----|----------|----|----|----|--------|----|---------------------|
| 記号 | 内容 | 日付 | 編集 | 担当       | 製図 | 照査 | 承認 | 1<br>5 | 名称 | DKC U字溝用ステンレスグレーチング |
|    |    |    |    |          | 山本 | 本木 | 伊藤 |        |    | 尺度                  |
|    |    |    |    | 平成 年 月 日 |    |    |    | 三角法    | 図番 | S-E3-08553          |
| 親番 |    |    |    | 第一機材株式会社 |    |    |    |        |    |                     |
| 図歴 |    |    |    |          |    |    |    |        |    |                     |