

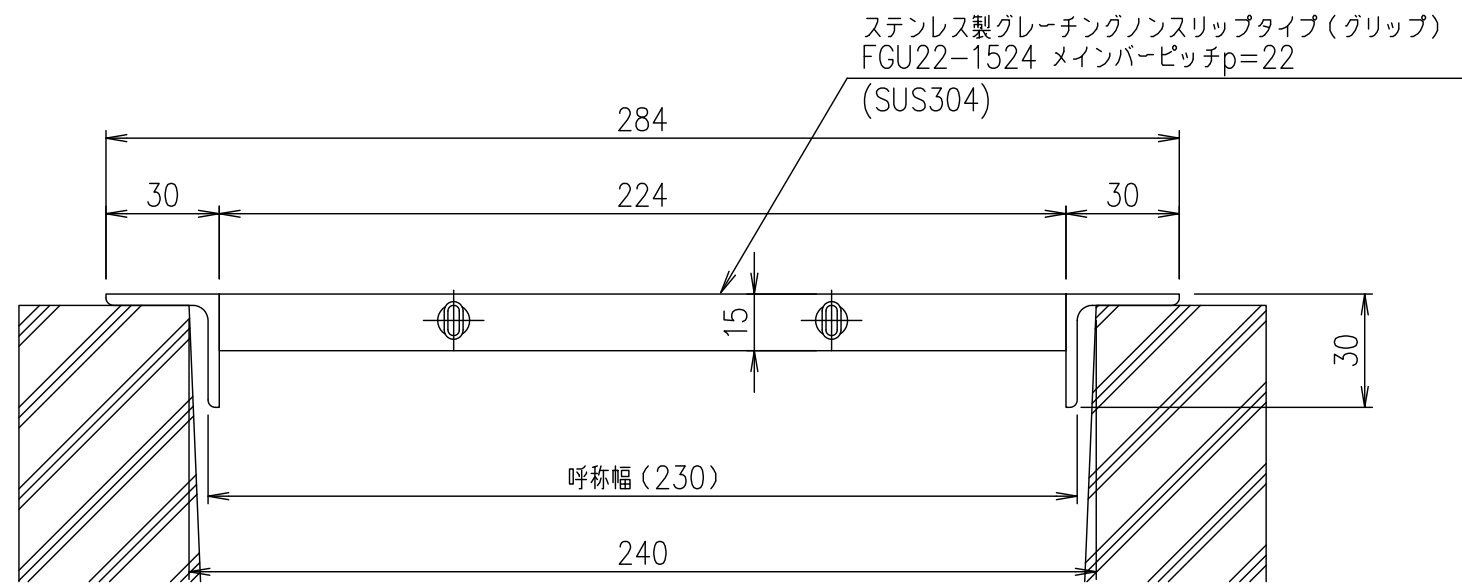
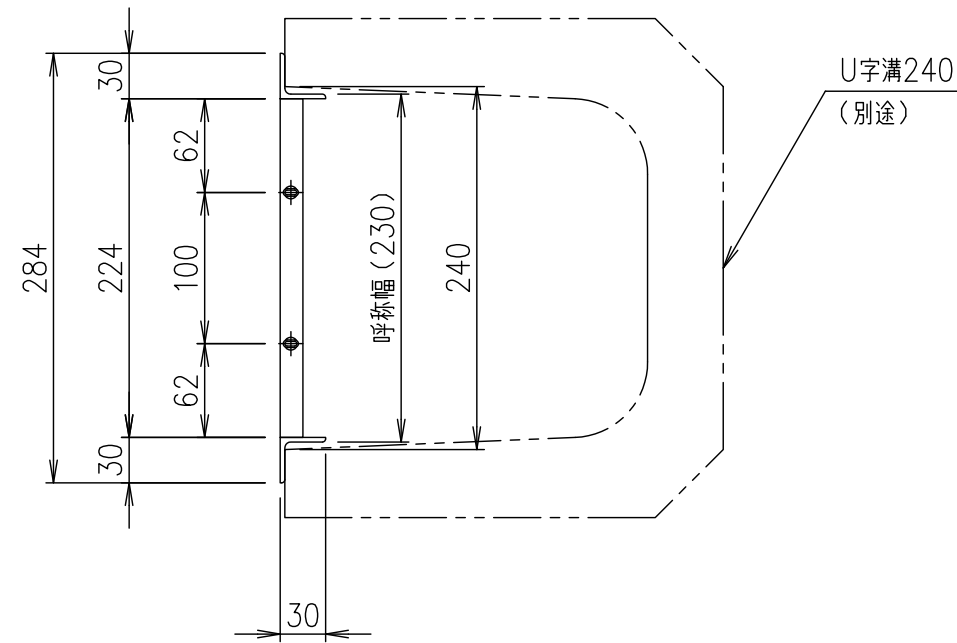


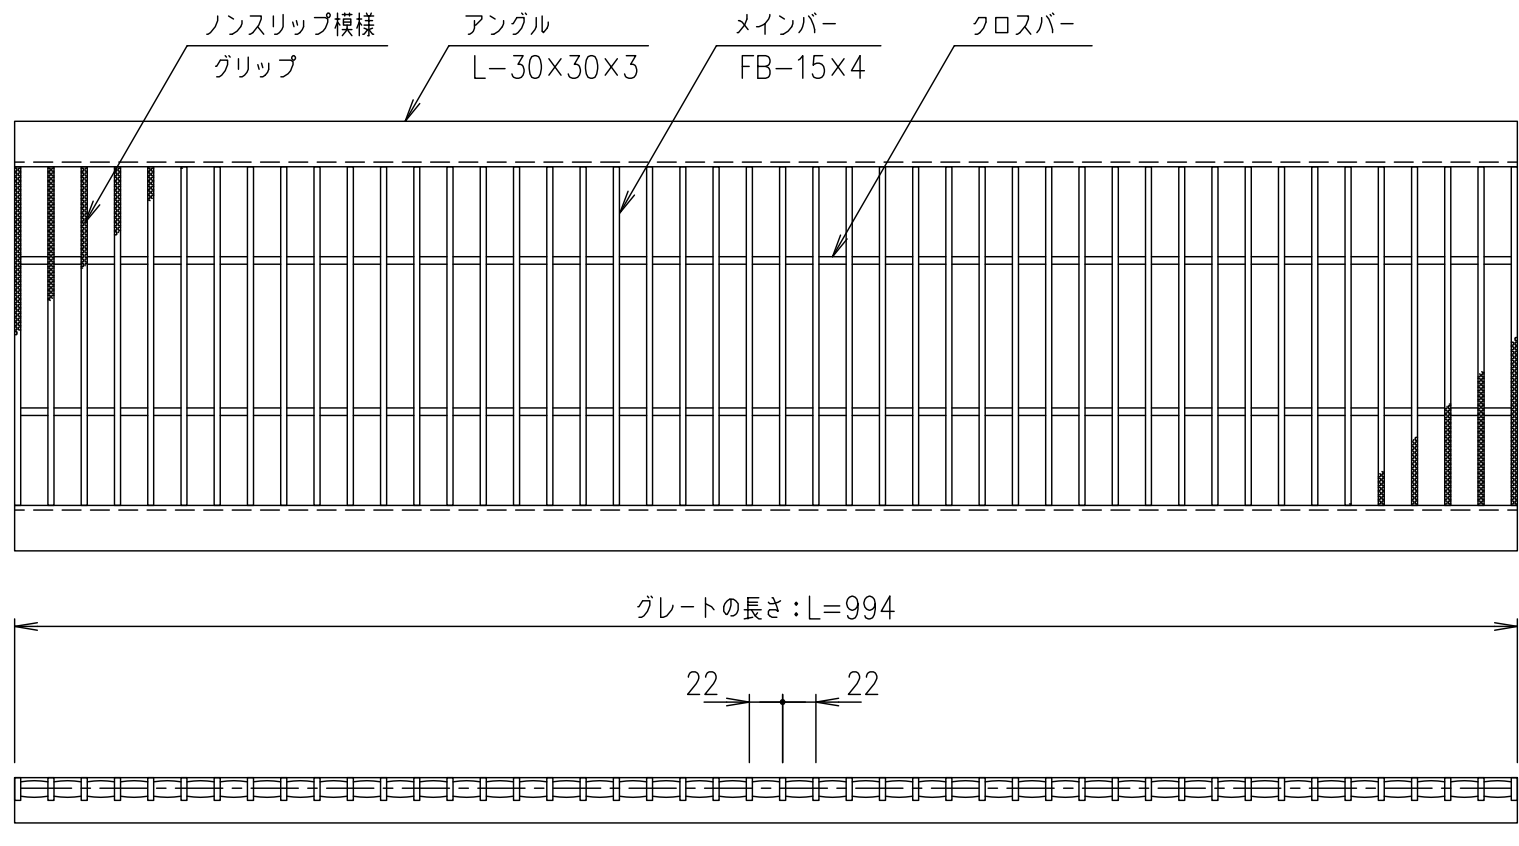

断面詳細図 S=1/2

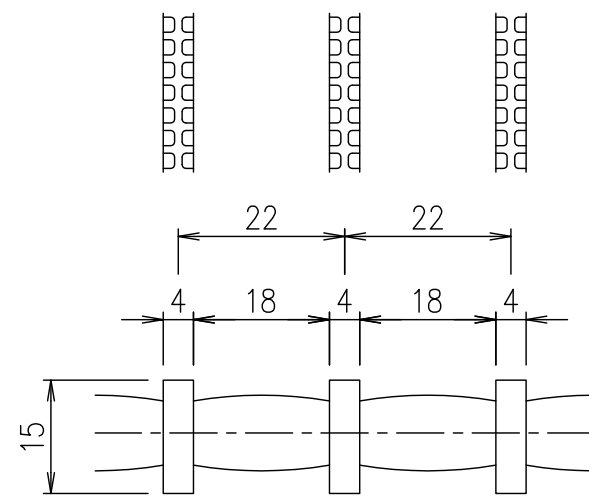

メインバーピッチ詳細図 S=1/1

記号				内容				日付	編集	担当	製図	照査	承認	1/5	名称	DKC U字溝用ステンレスグレーチング			
											鈴木	本木	伊藤	5		グリップタイプ 適用荷重: 歩道用			
											平成	年	月	日	尺度	FGU22-1524 (メインバーピッチ22mm)			
親番										第一機材株式会社				三角法	図番	S-E3-08559			
図歴																			

項番	名称	材質	個数	kg/個	記事
	ステンレスプレート	SUS304		8.0	