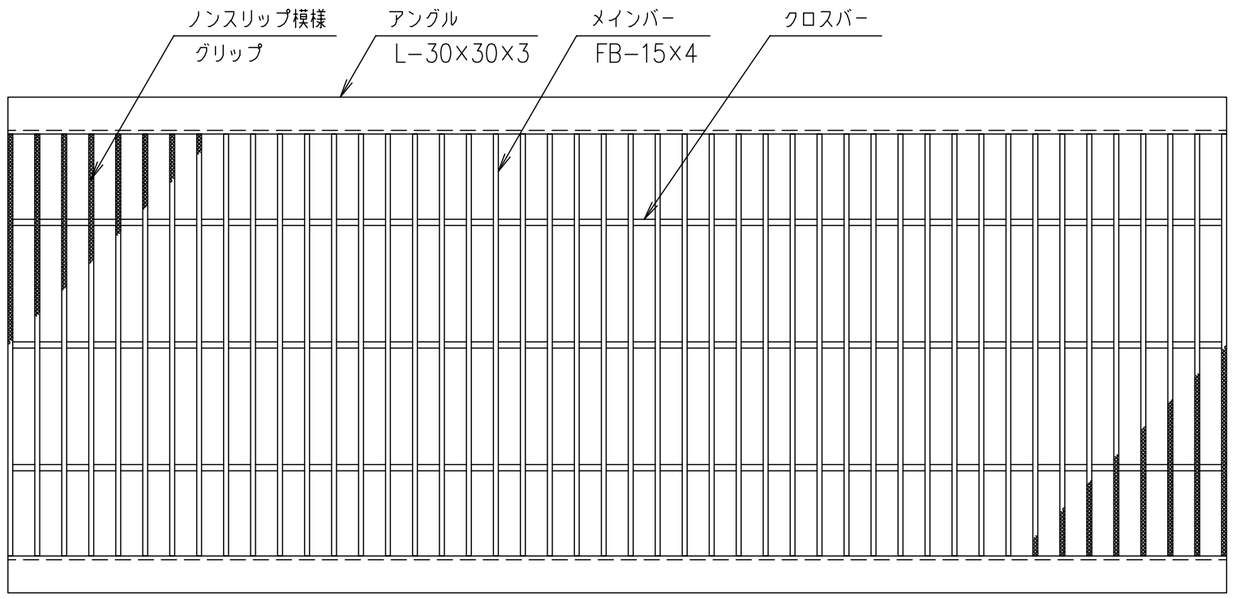

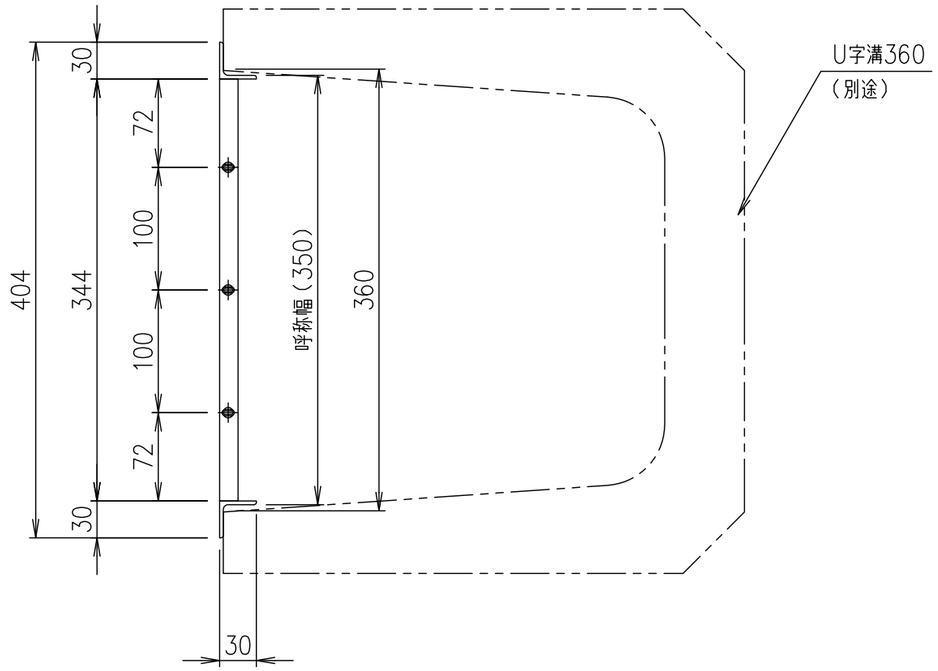

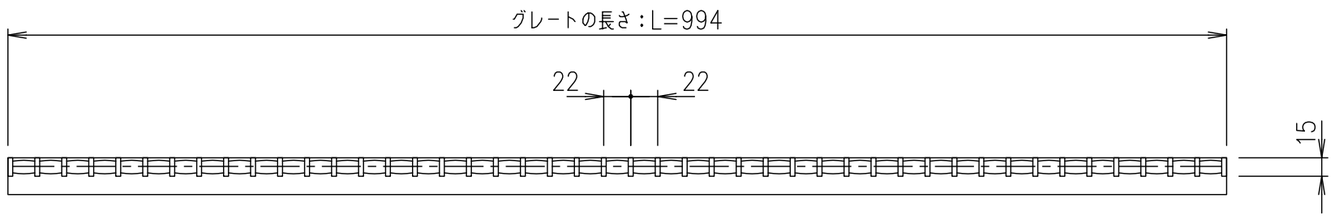

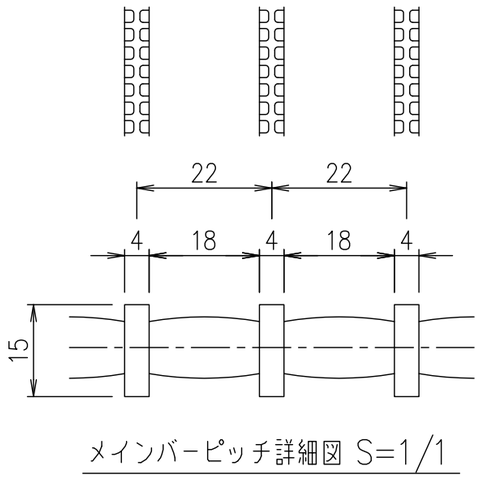

メインバーピッチ詳細図 S=1/1

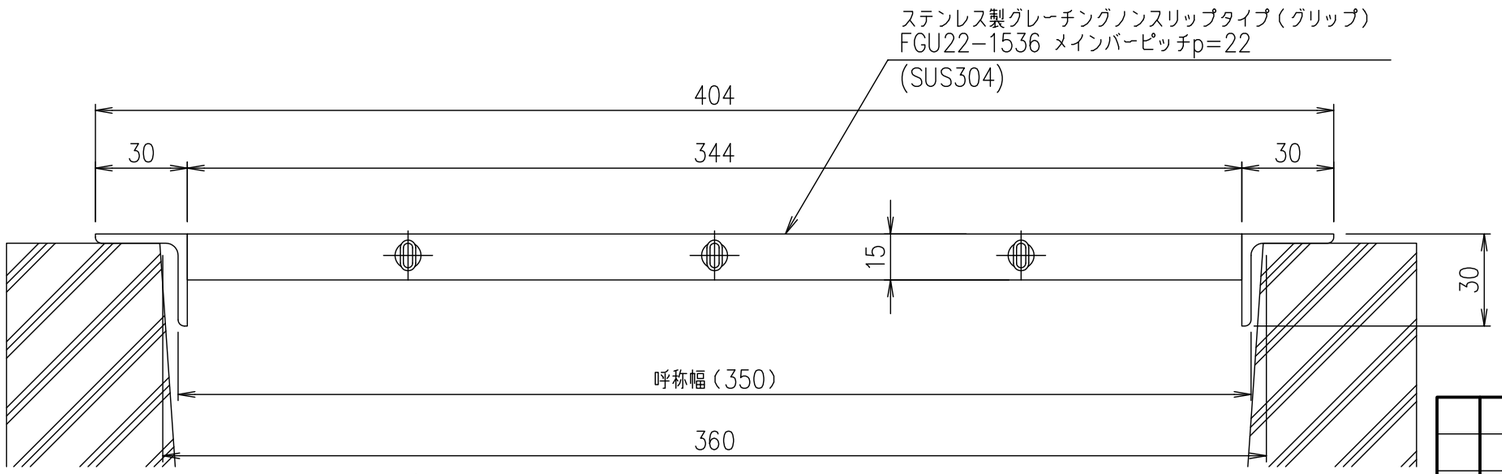

断面詳細図 S=1/2

項番	名称	材質	個数	kg/個	記事
	ステンレスグレート	SUS304		10.8	

記号	内容	日付	編集
親番			
図歴			

担当	製図	照査	承認	尺度	名称
	鈴木（ち）	本木	伊藤	1/5	DKC U字溝用ステンレスグレーチング グリップタイプ 適用荷重：歩道用 FGU22−1536（メインバーピッチ22mm）
平成 年 月 日					
第一機材株式会社				三角法	図番 S−E3−08561