

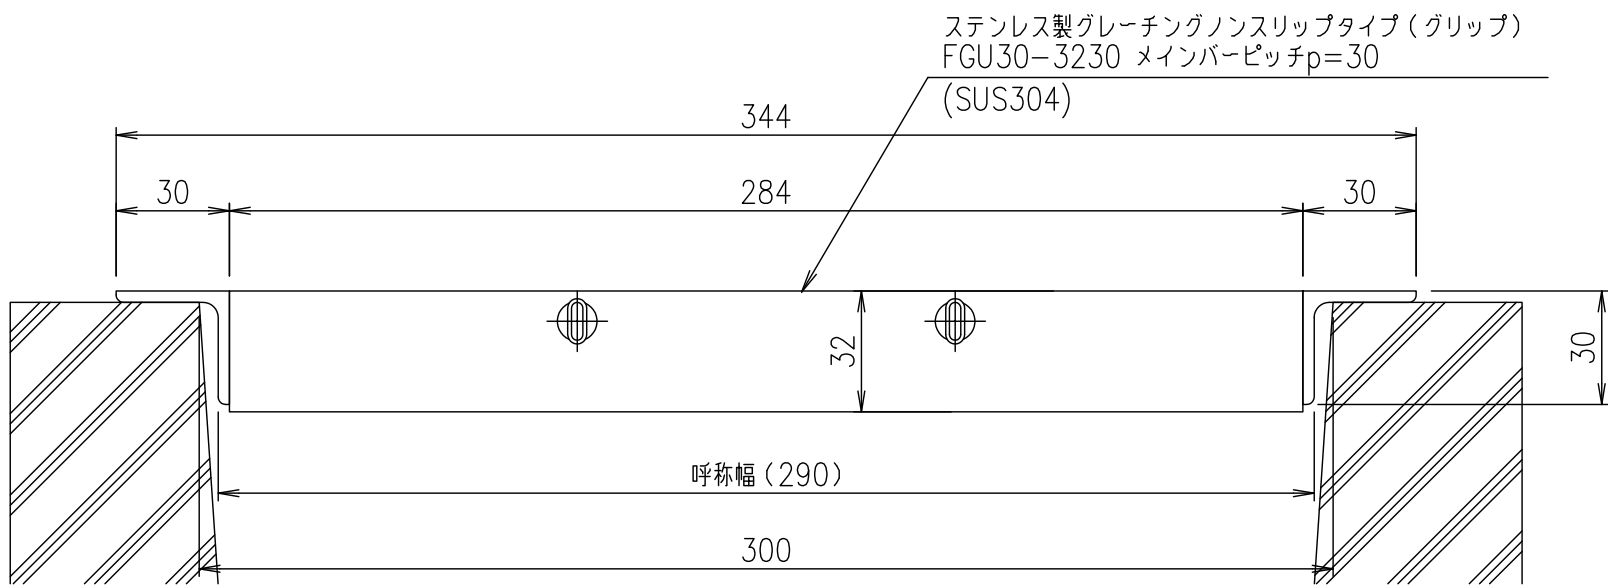
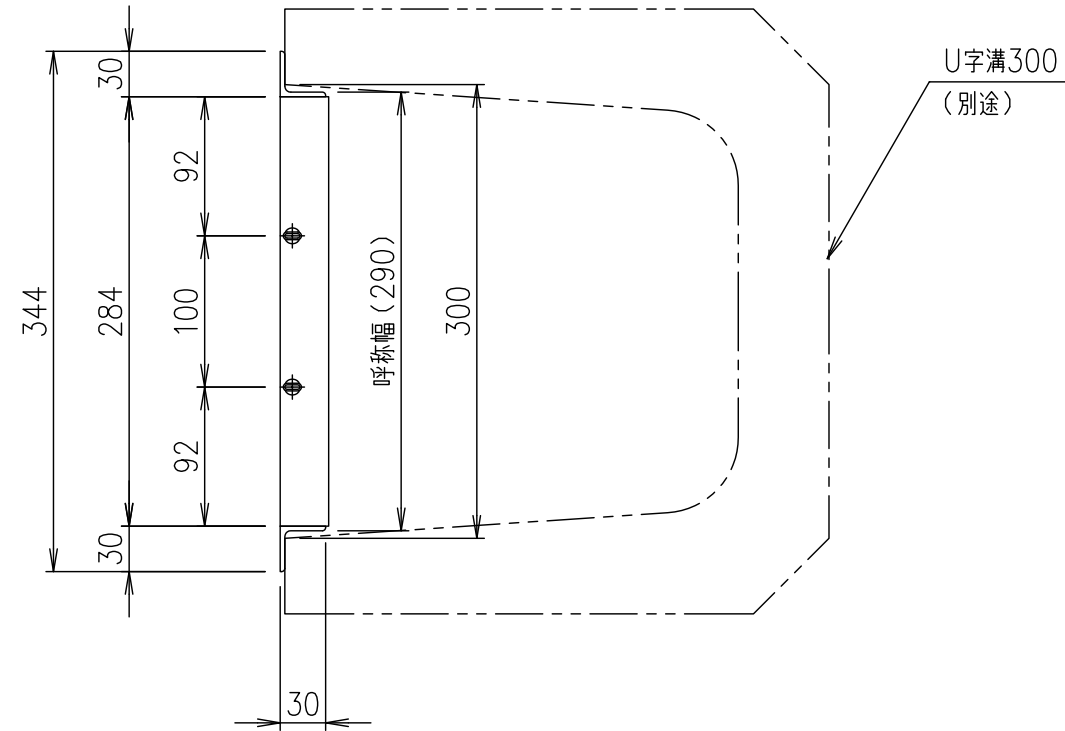


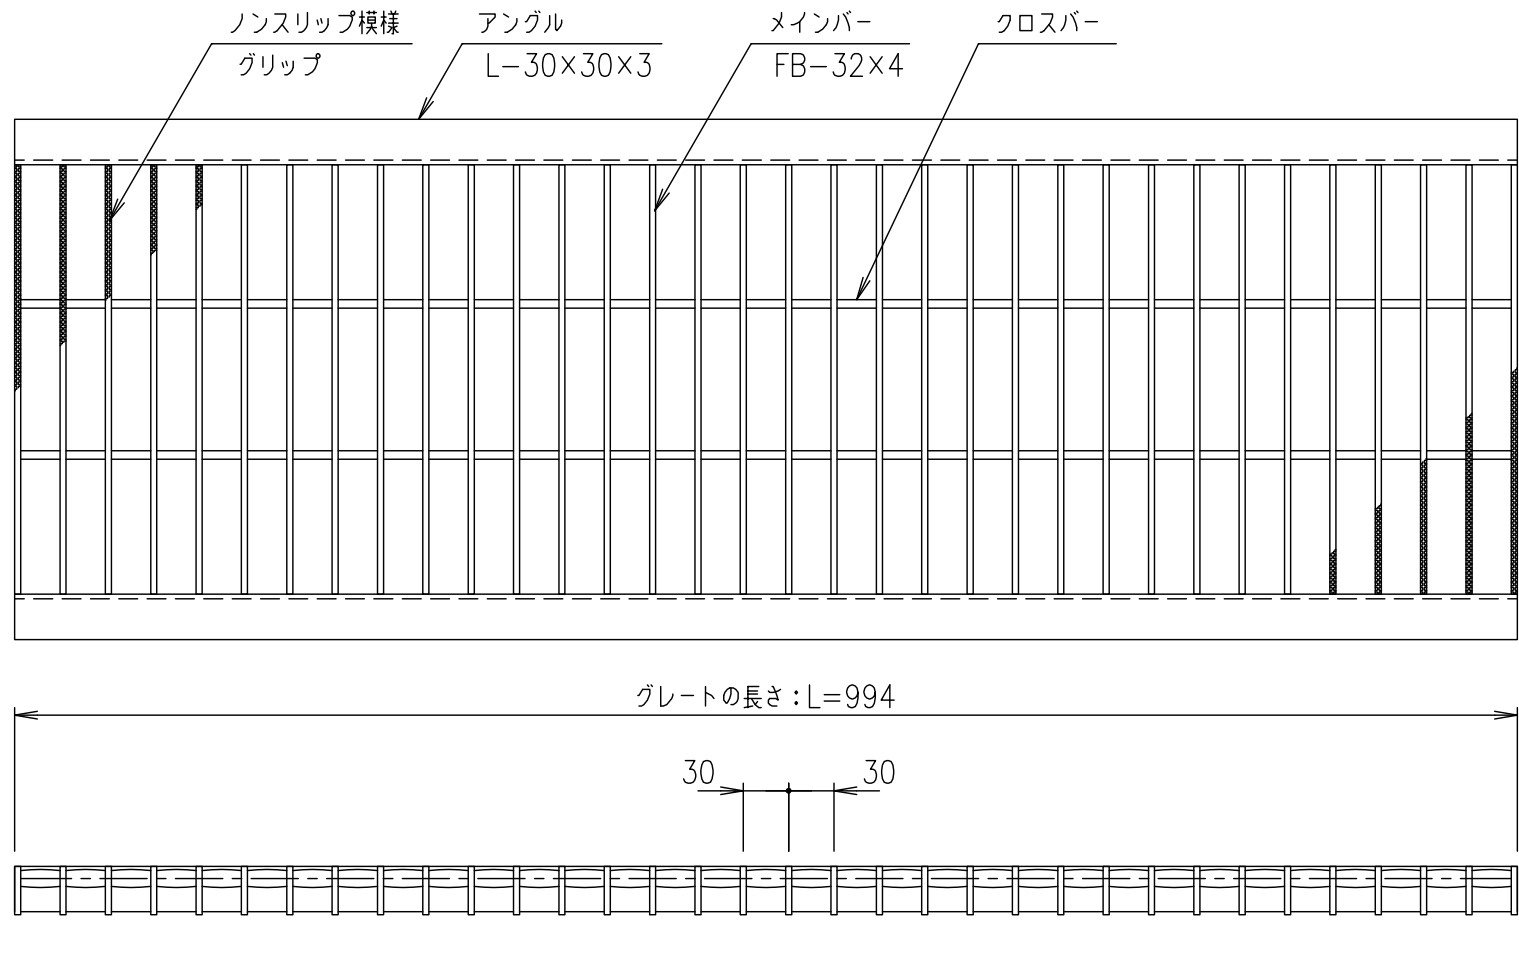

断面詳細図 S=1/2

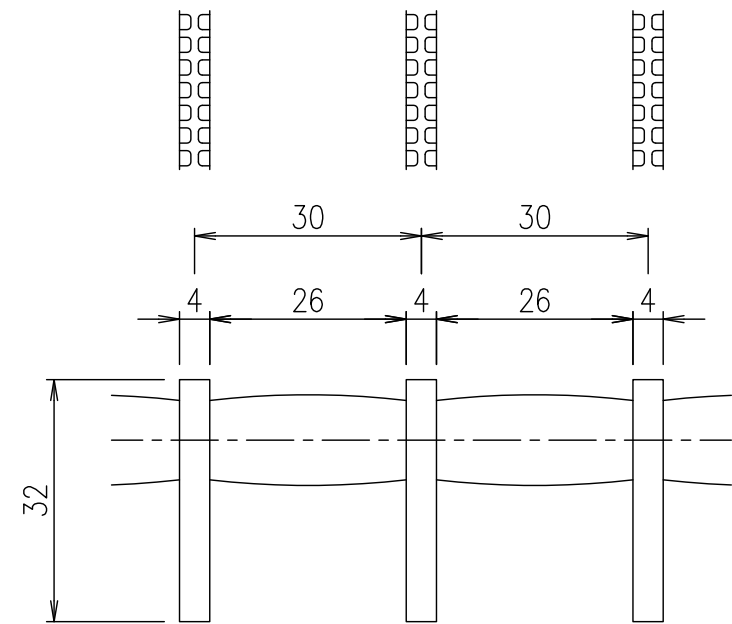

メインバーピッチ詳細図 S=1/1

記号	内容	日付	編集	担当	製図	照査	承認	1 5	名称	DKC U字溝用ステンレスグレーチング	
					鈴木 (ち)	本木	伊藤			尺度	FGR30-3230 (メインバーピッチ30mm)
				平成 年 月 日				三角 法	図 番		
親番				第一機材株式会社							
図歴											