DKC

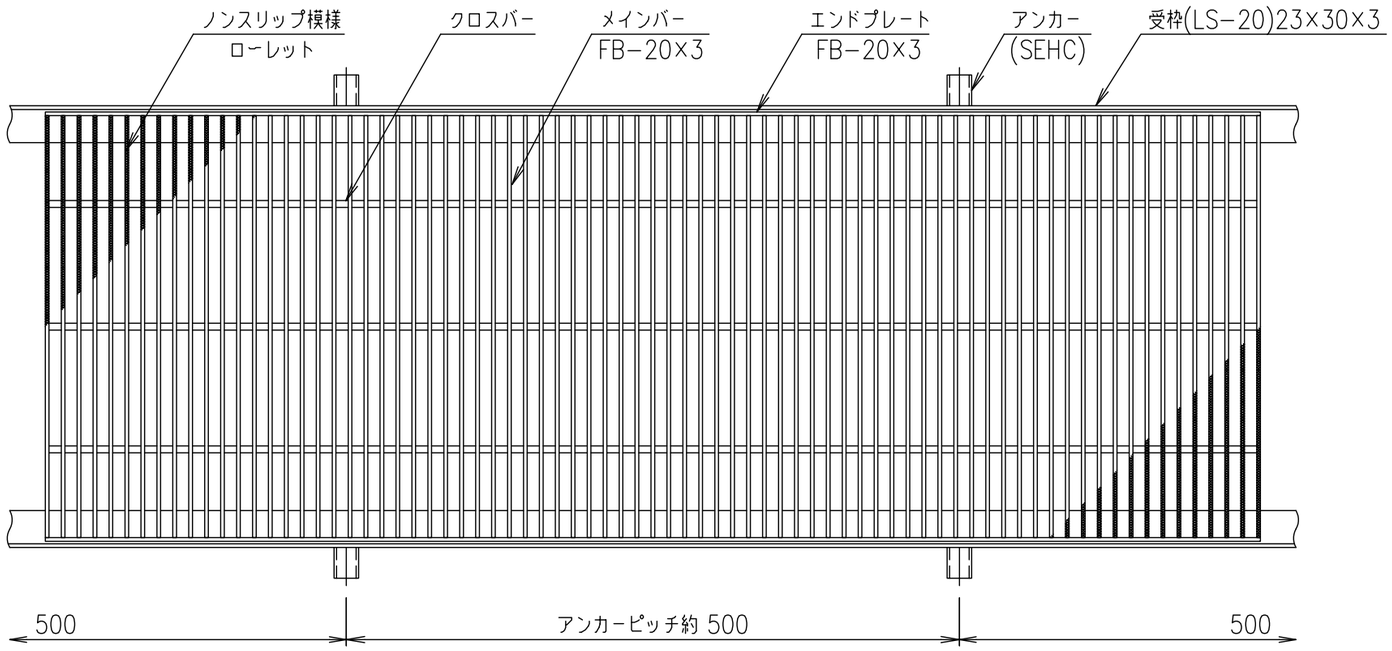

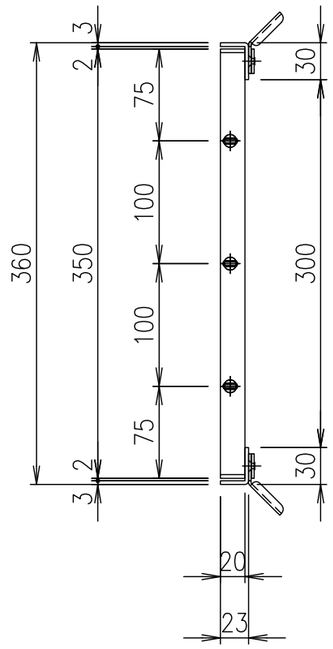

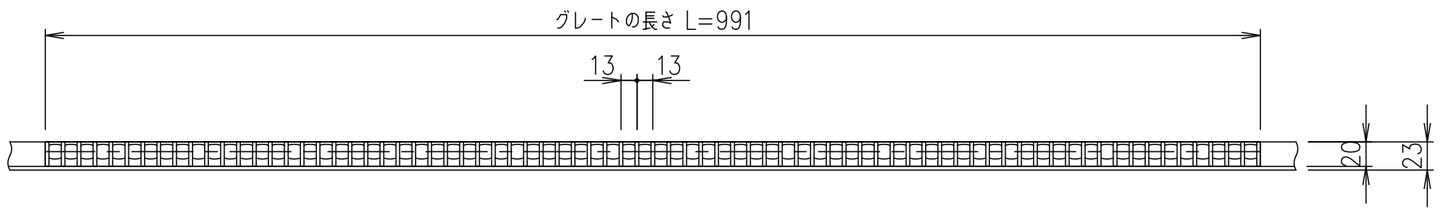

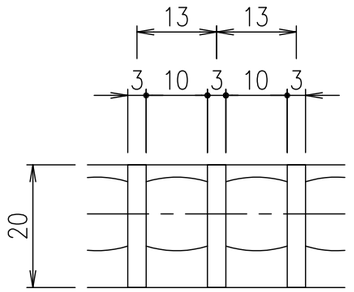

メインバーピッチ詳細図 S=1/1

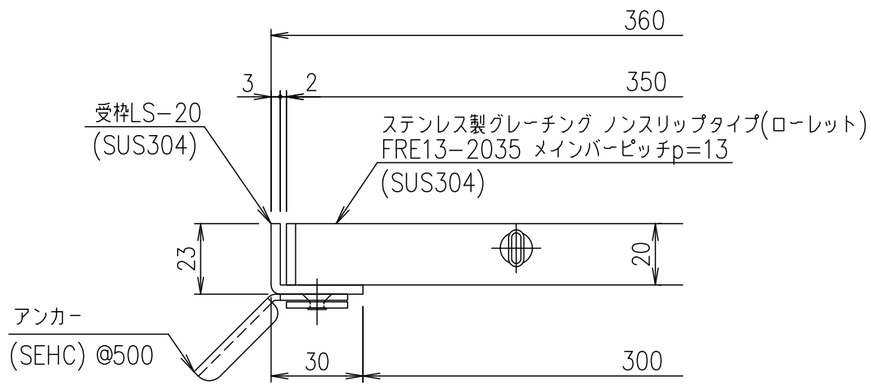

受枠断面詳細図 S=1/2

項番	名称	材質	個数	kg/個	記事
	受枠	SUS304		2.5	
	ステンレスグレート	SUS304		14.2	

記号	内容	日付	編集
親番			
図歴			

担当	製図	照査	承認
	井上	本木	伊藤

平成　年　月　日

第一機材株式会社

1/5

尺度

三角法

名称

DKC　ステンレス製グレーチング

ローレットタイプ 適用荷重：歩道用

FRE13−2035（メインバーピッチ13mm）

図番

S−E3−08757