

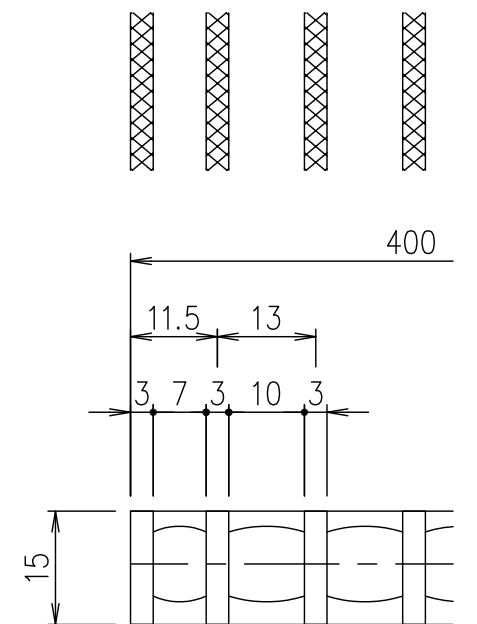


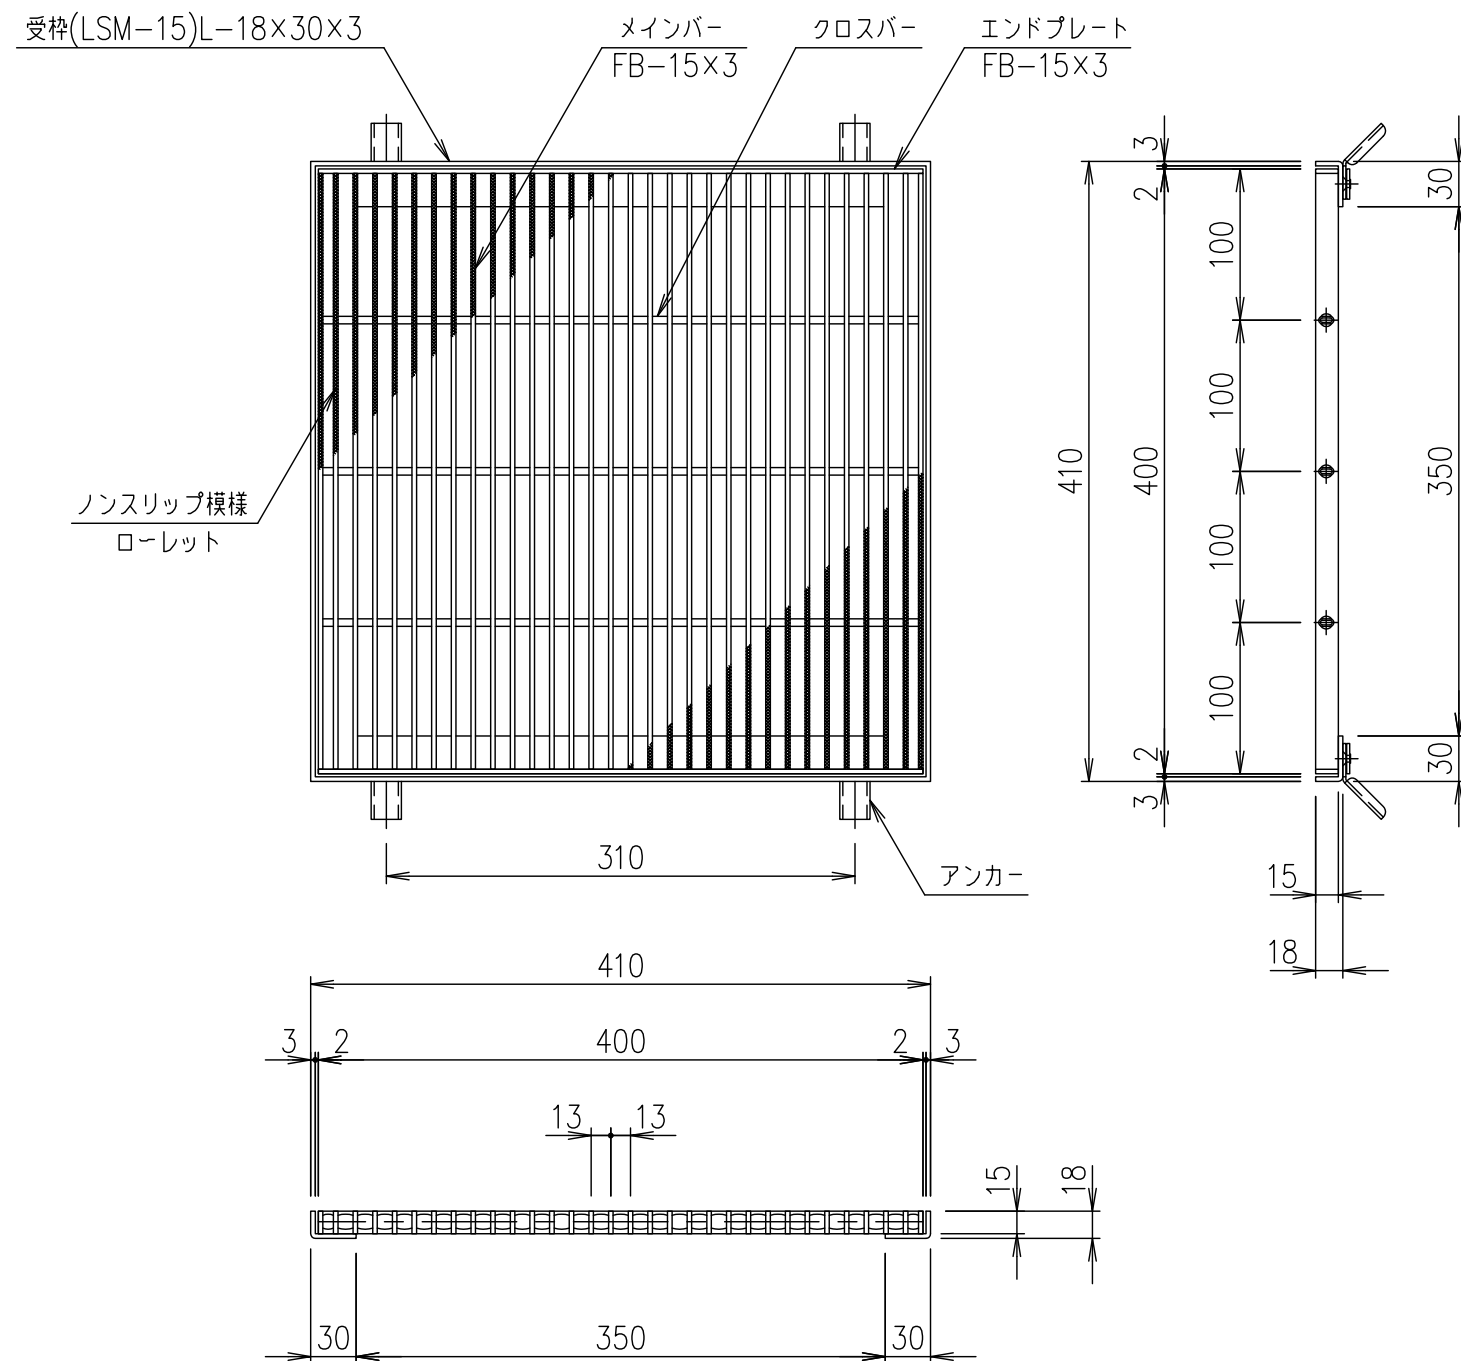

メインバーピッチ詳細図 S=1/1

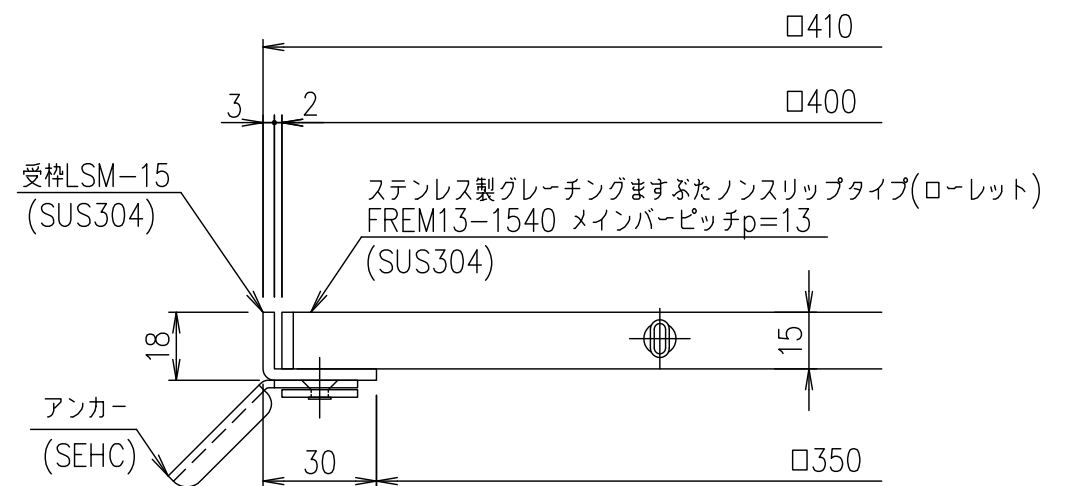

受枠断面詳細図 S=1/2

受枠				SUS304		1.9		
ステンレスますぶた				SUS304		5.0		
項番	名称			材質	個数	kg/個	記事	
	記号	内容	日付	編集	担当	製図	照査	承認
						井上	本木	伊藤
					平成 年 月 日			
親番					第一機材株式会社			
図歴								
					1/5	名	DKC ステンレス製グレーチングますぶた	
					尺度	称	ローレットタイプ 適用荷重：歩道用	
					三角法	図	FREM13-1540 (メインバーピッチ13mm)	
					番	番	S-E3-08886	