

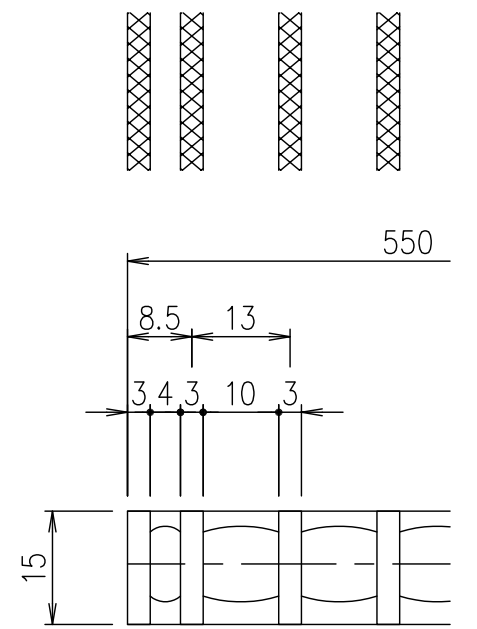


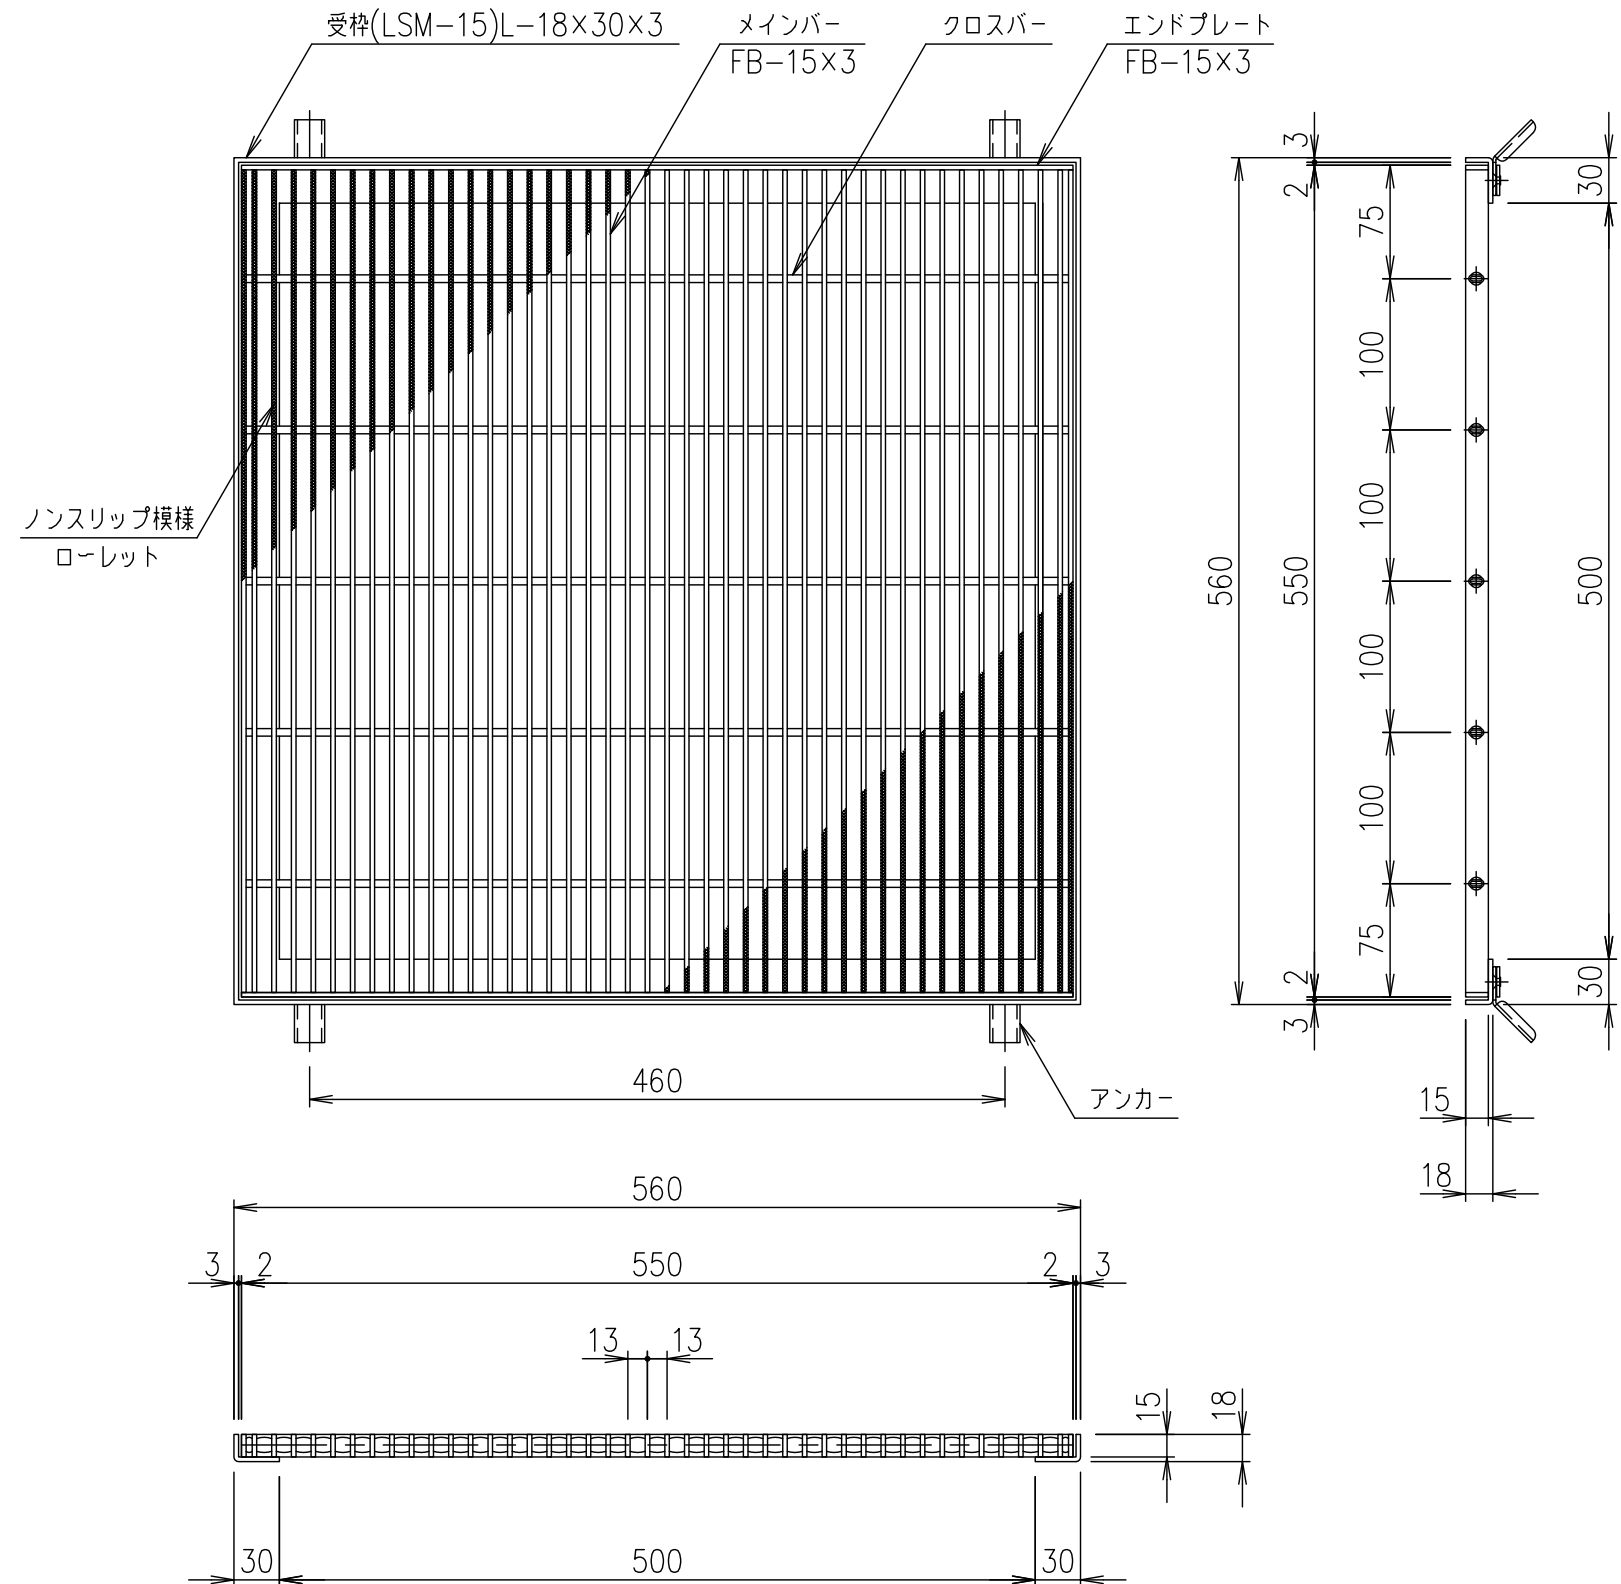

メインバーピッチ詳細図 S=1/1

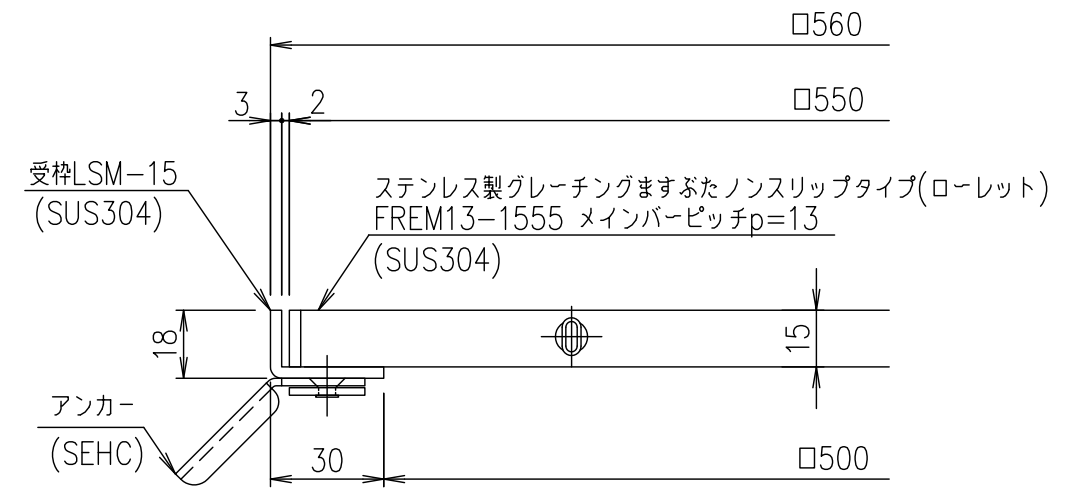

受枠断面詳細図 S=1/2

項目	受枠				SUS304		2.6	記事
	ステンレスますぶた				SUS304		9.4	
名称	名称				材質	個数	kg/個	記事
1/5	担当	製図	照査	承認	DKC ステンレス製グレーチングますぶた			
	井上	本木	伊藤		ローレットタイプ 適用荷重：歩道用			
親番	平成 年 月 日				FREM13-1555 (メインバーピッチ13mm)			
	第一機材株式会社				S-E3-08889			
図歴					三角法	図番		