

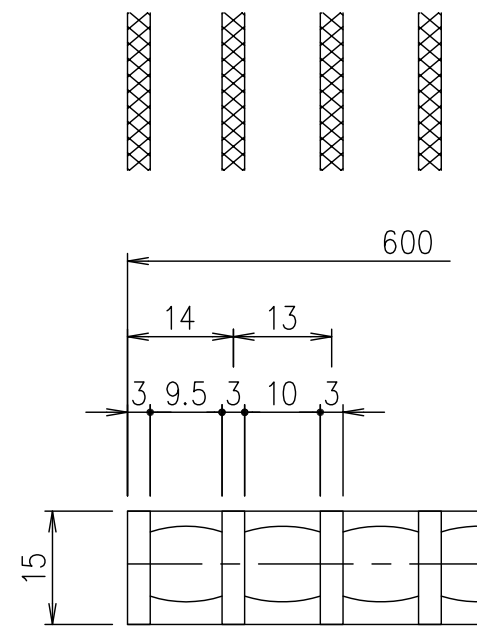


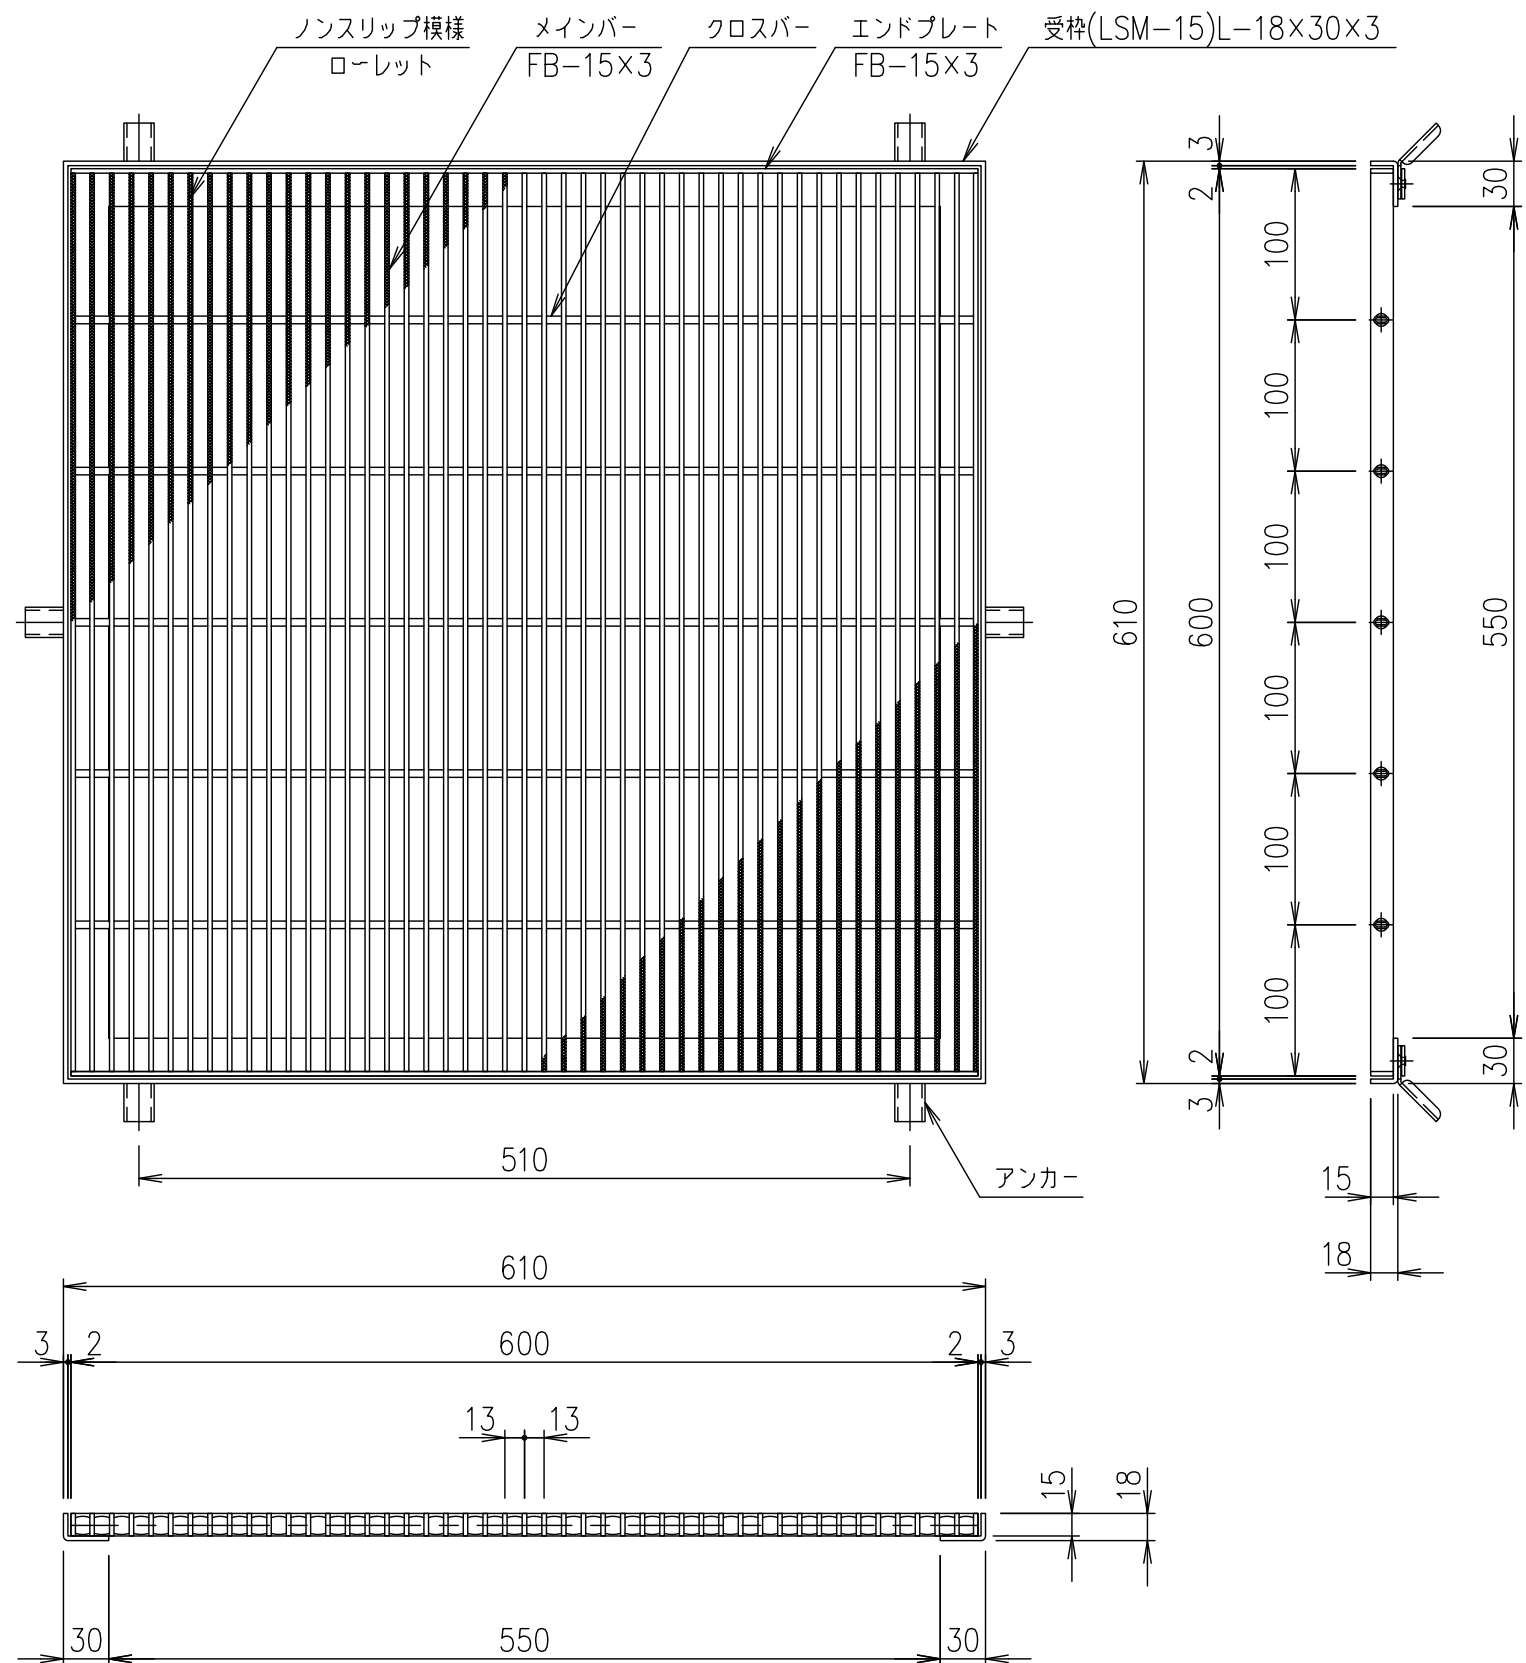

メインバーピッチ詳細図 S=1/1

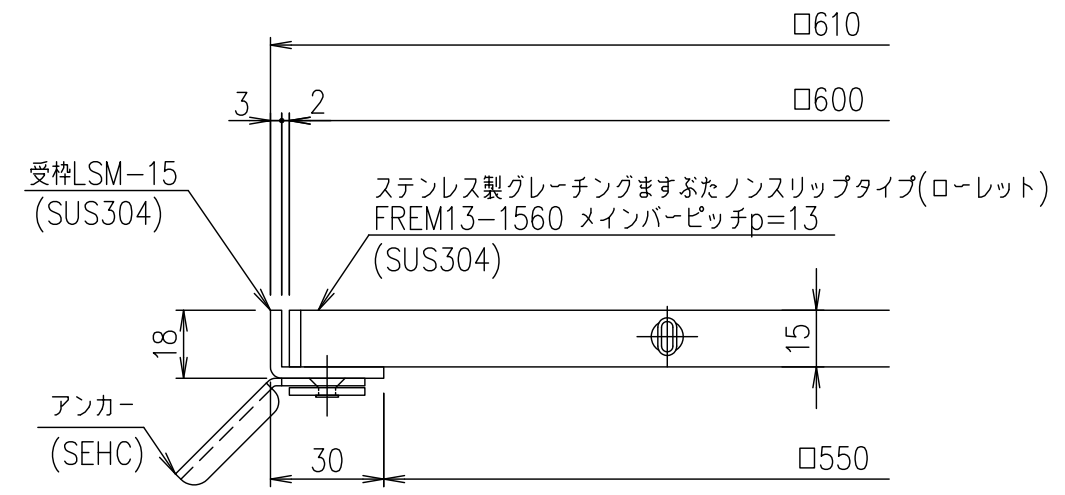

受枠断面詳細図 S=1/2

受枠	SUS304	2.8	
ステンレスますぶた	SUS304	10.9	
項番	名称	材質	個数 kg/個 記事
	1/5	名称	DKC ステンレス製グレーチングますぶた
	尺度	名称	ローレットタイプ 適用荷重：歩道用
	三角法	図番	FREM13-1560 (メインバーピッチ13mm)
			S-E3-08890

記号	内容	日付	編集
親番			
図歴			