

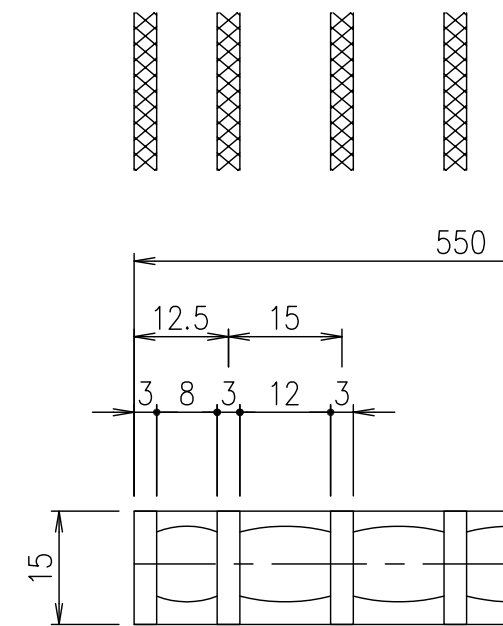


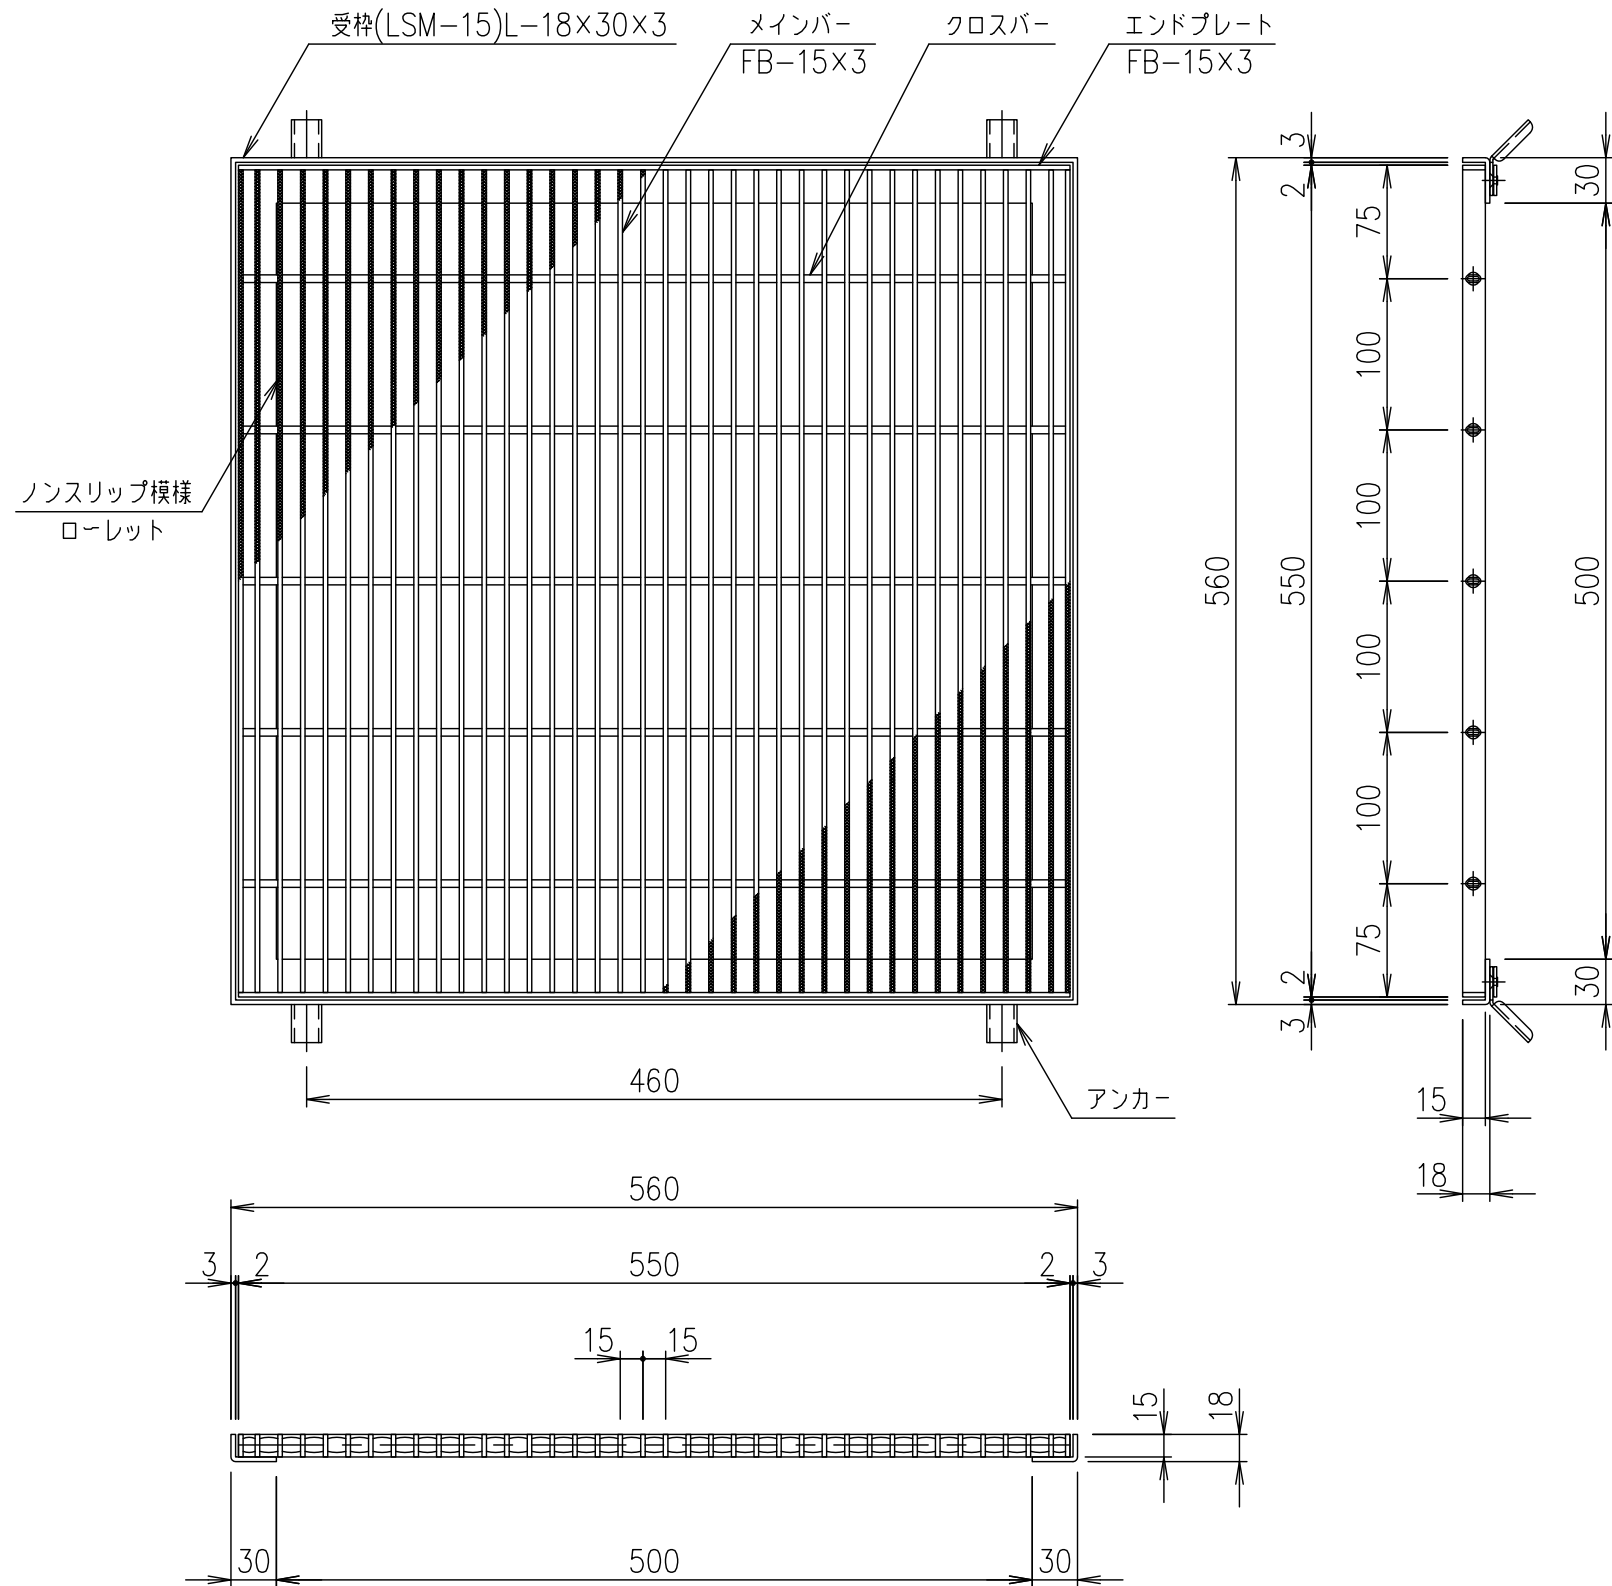

メインバーピッチ詳細図 S=1/1

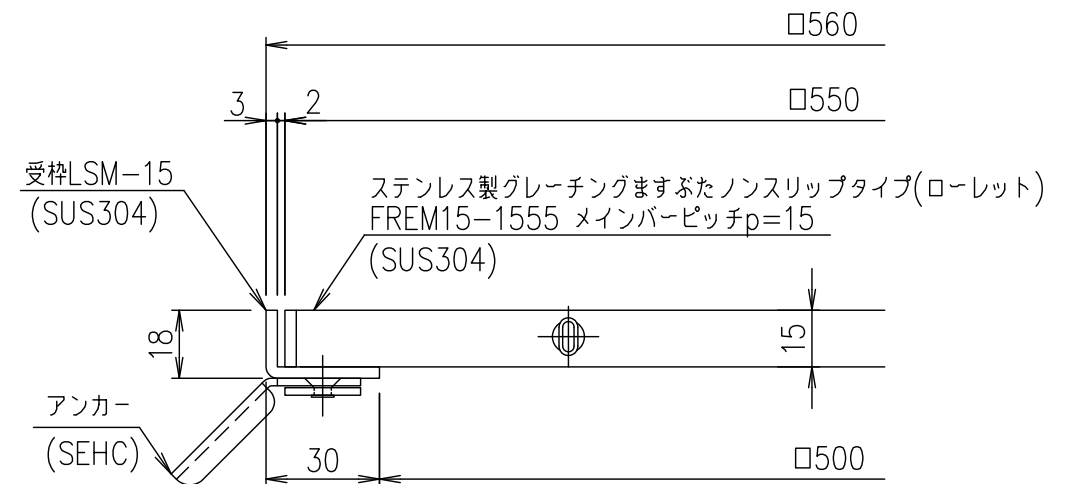

受枠断面詳細図 S=1/2

								受枠		SUS304				2.6							
								ステンレスますぶた		SUS304				8.3							
				項番		名称				材質		個数		kg/個		記事					
記号				内容				日付		編集		担当		製図		照査		承認			
												1 5		名称		DKC ステンレス製グレーチングますぶた ローレットタイプ 適用荷重：歩道用 FREM15-1555 (メインバーピッチ15mm)					
								井上		本木		伊藤									
														尺度		S-E3-08905					
								平成		年		月								日	
親番												第一機材株式会社		三角法		図番					
図歴																					