

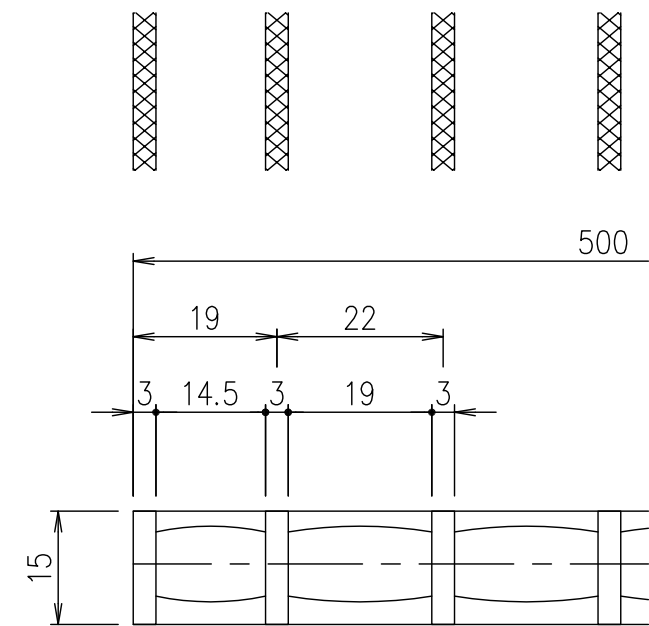


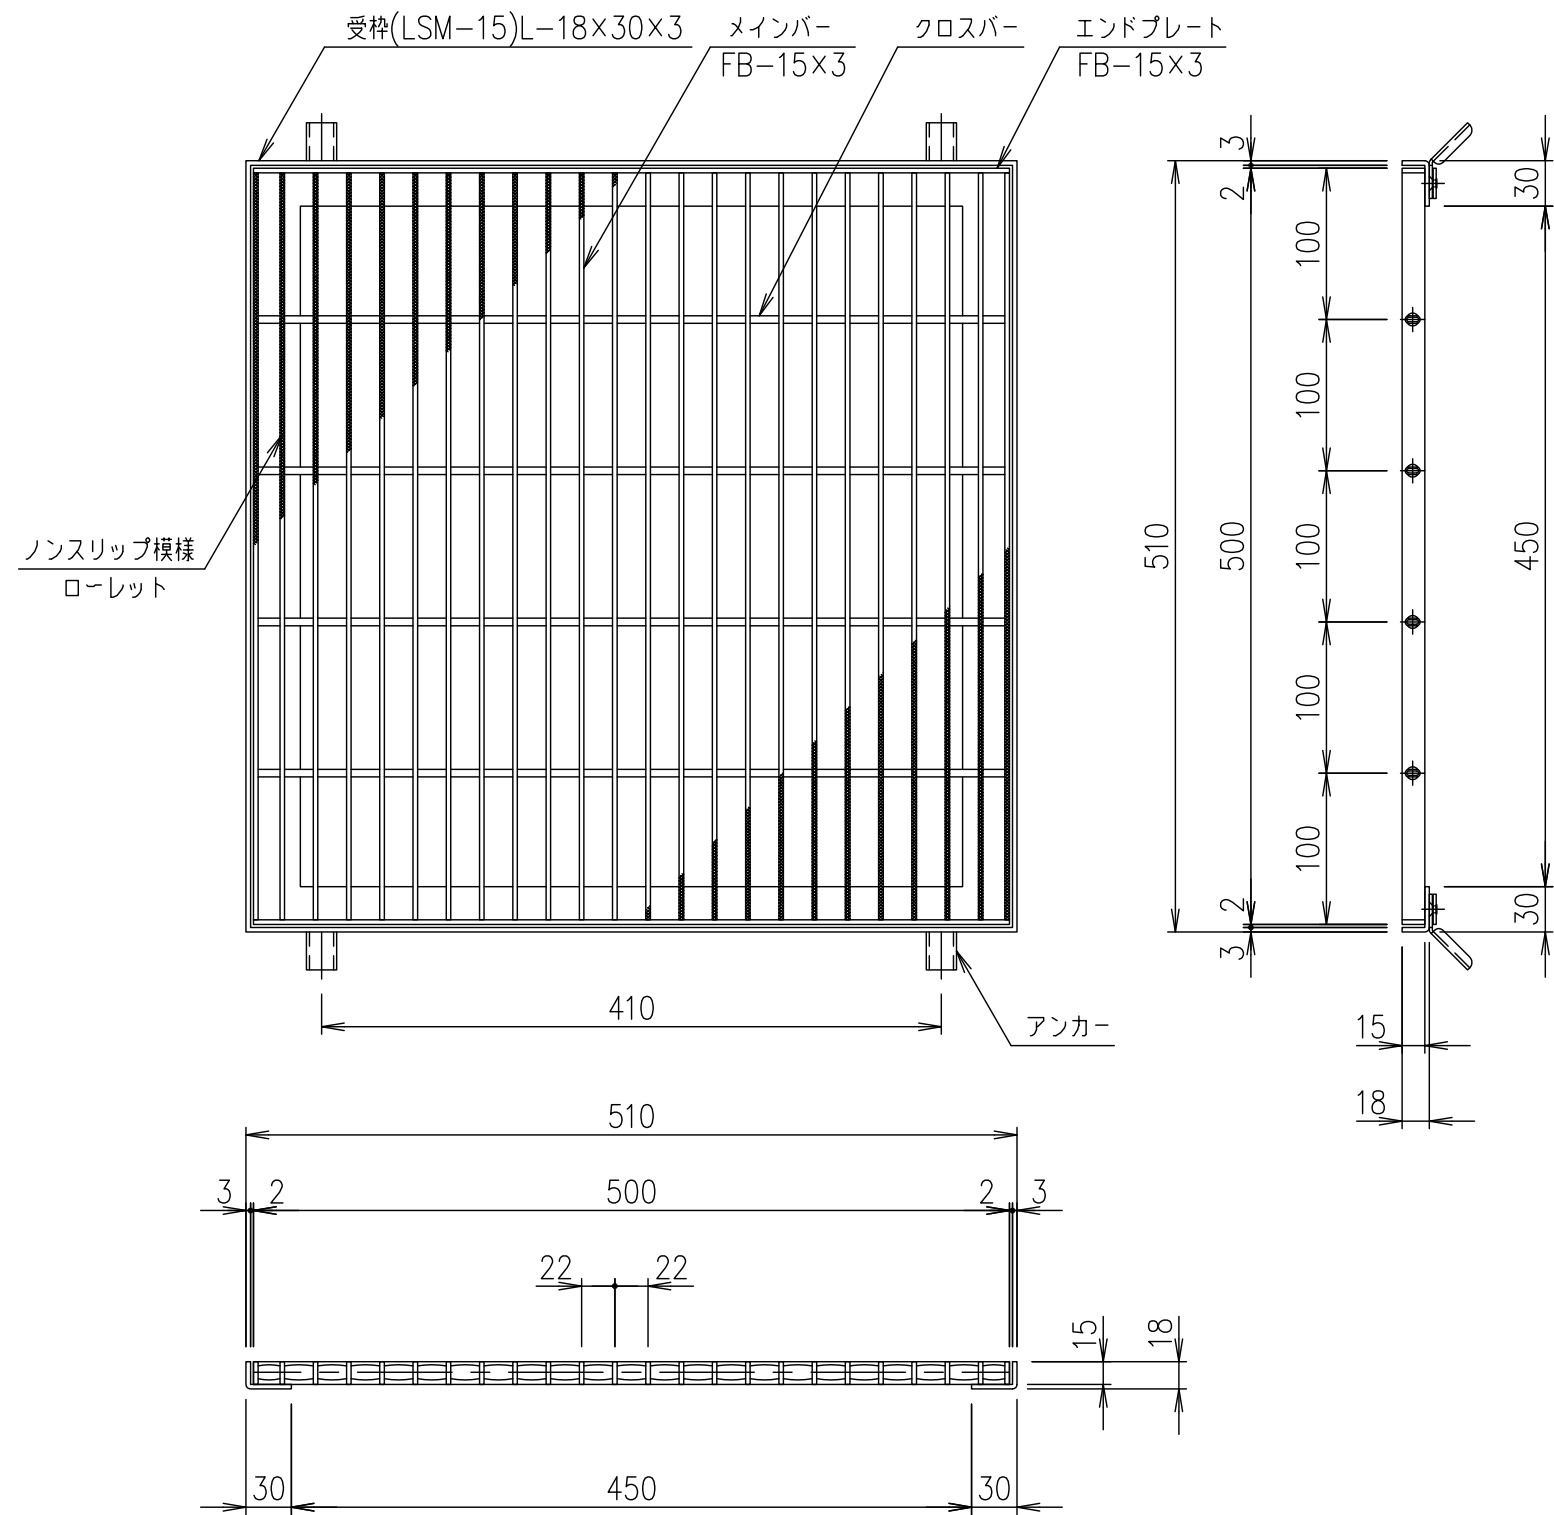

メインバーピッチ詳細図 S=1/1

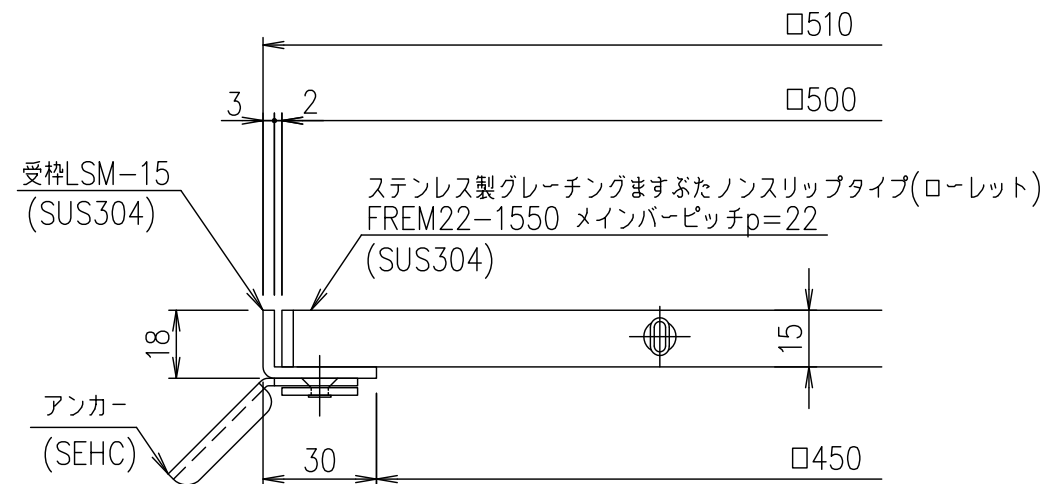

受枠断面詳細図 S=1/2

								受枠		SUS304			2.3						
								ステンレスますぶた				SUS304			4.9				
				項番				名称				材質		個数		kg/個		記事	
記号	内容			日付	編集	担当	製図	照査	承認	1 5	名称	DKC ステンレス製グレーチングますぶた							
							井上	本木	伊藤			尺度	ローレットタイプ 適用荷重：歩道用 FREM22-1550（メインバーピッチ22mm）						
						平成 年 月 日					三角 法		図 番	S-E3-08920					
親番						第一機材株式会社													
図歴																			