

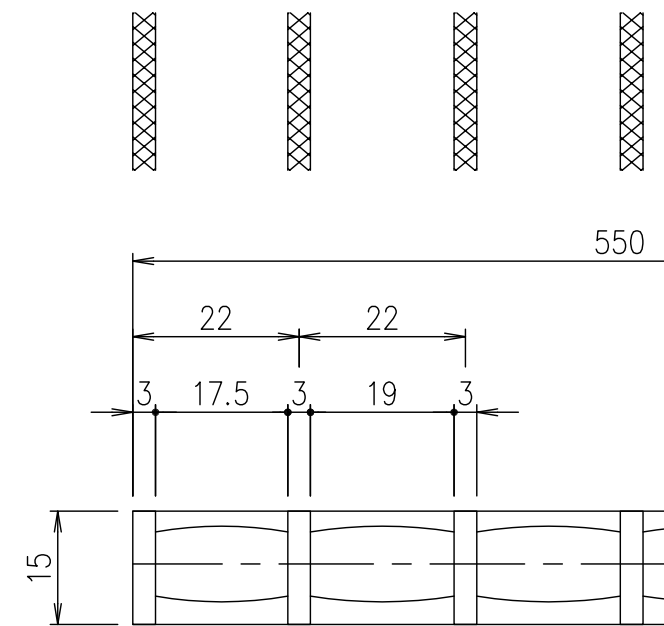


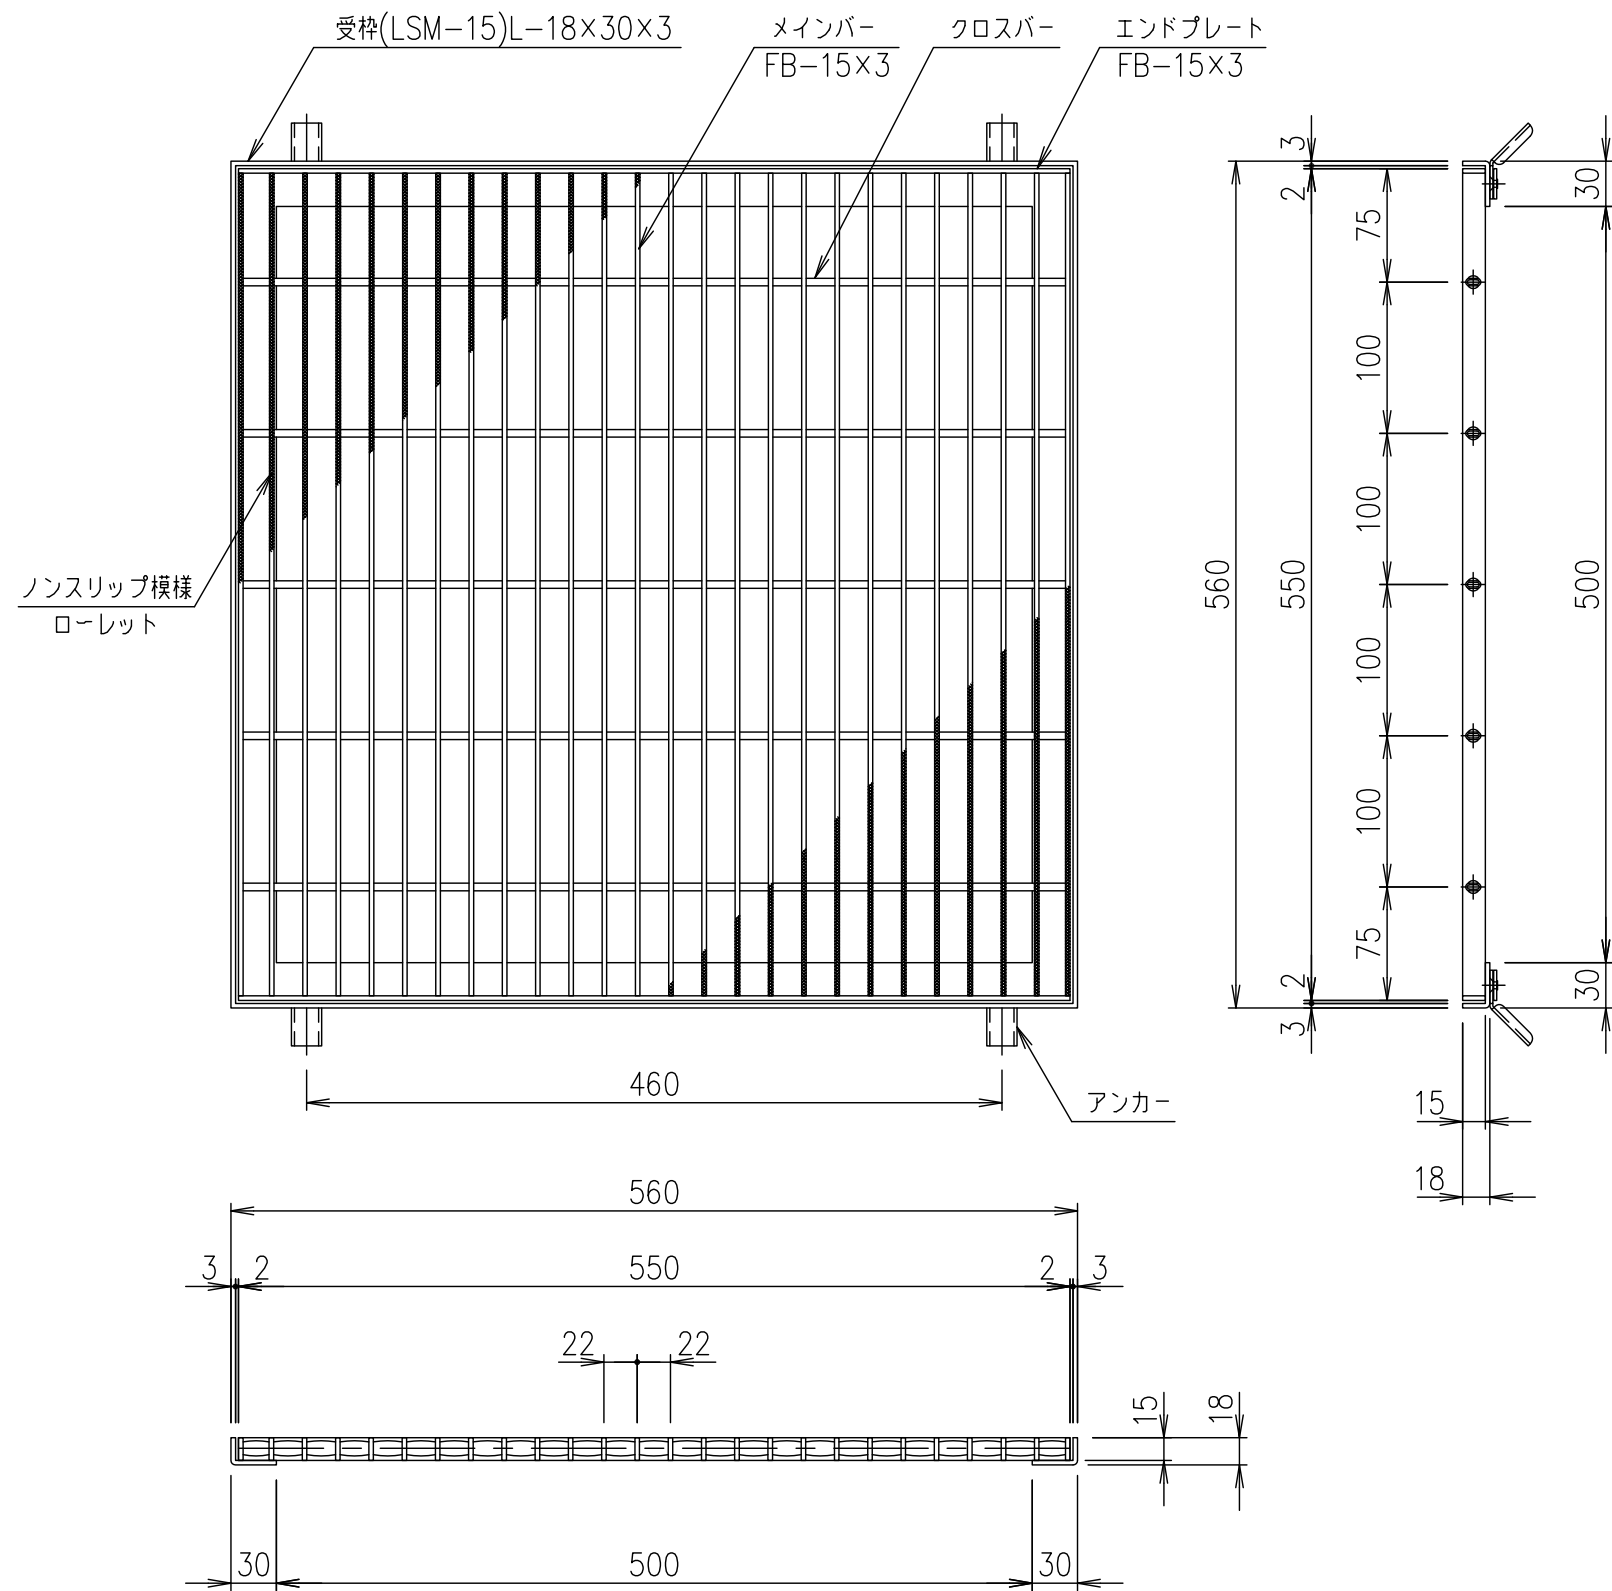

メインバーピッチ詳細図 S=1/1

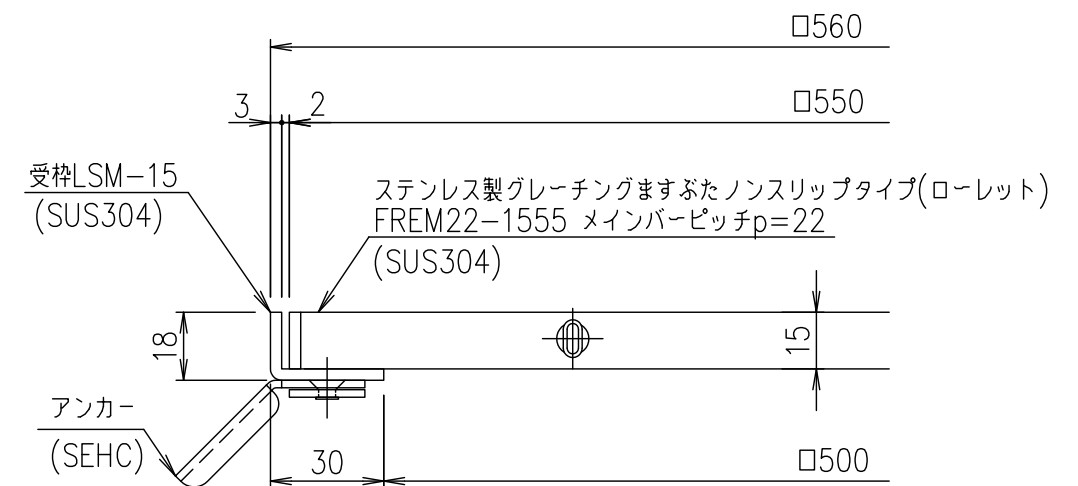

受枠断面詳細図 S=1/2

項目	受枠				SUS304		2.6	記事
	ステンレスますぶた				SUS304		5.9	
名称	名称				材質	個数	kg/個	記事
1/5 尺度 三角法	担当	製図	照査	承認	DKC ステンレス製グレーチングますぶた			
		井上	本木	伊藤	ローレットタイプ 適用荷重：歩道用			
	平成 年 月 日				FREM22-1555 (メインバーピッチ22mm)			
	第一機材株式会社				図番			
親番					S-E3-08921			
図歴								