

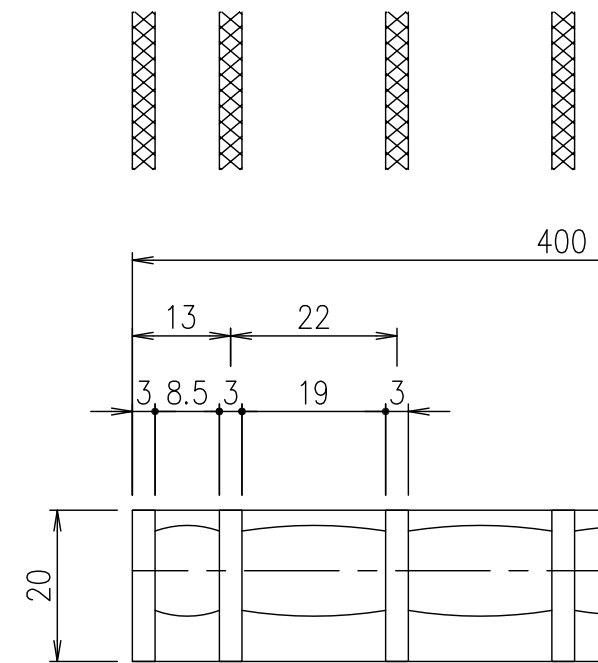


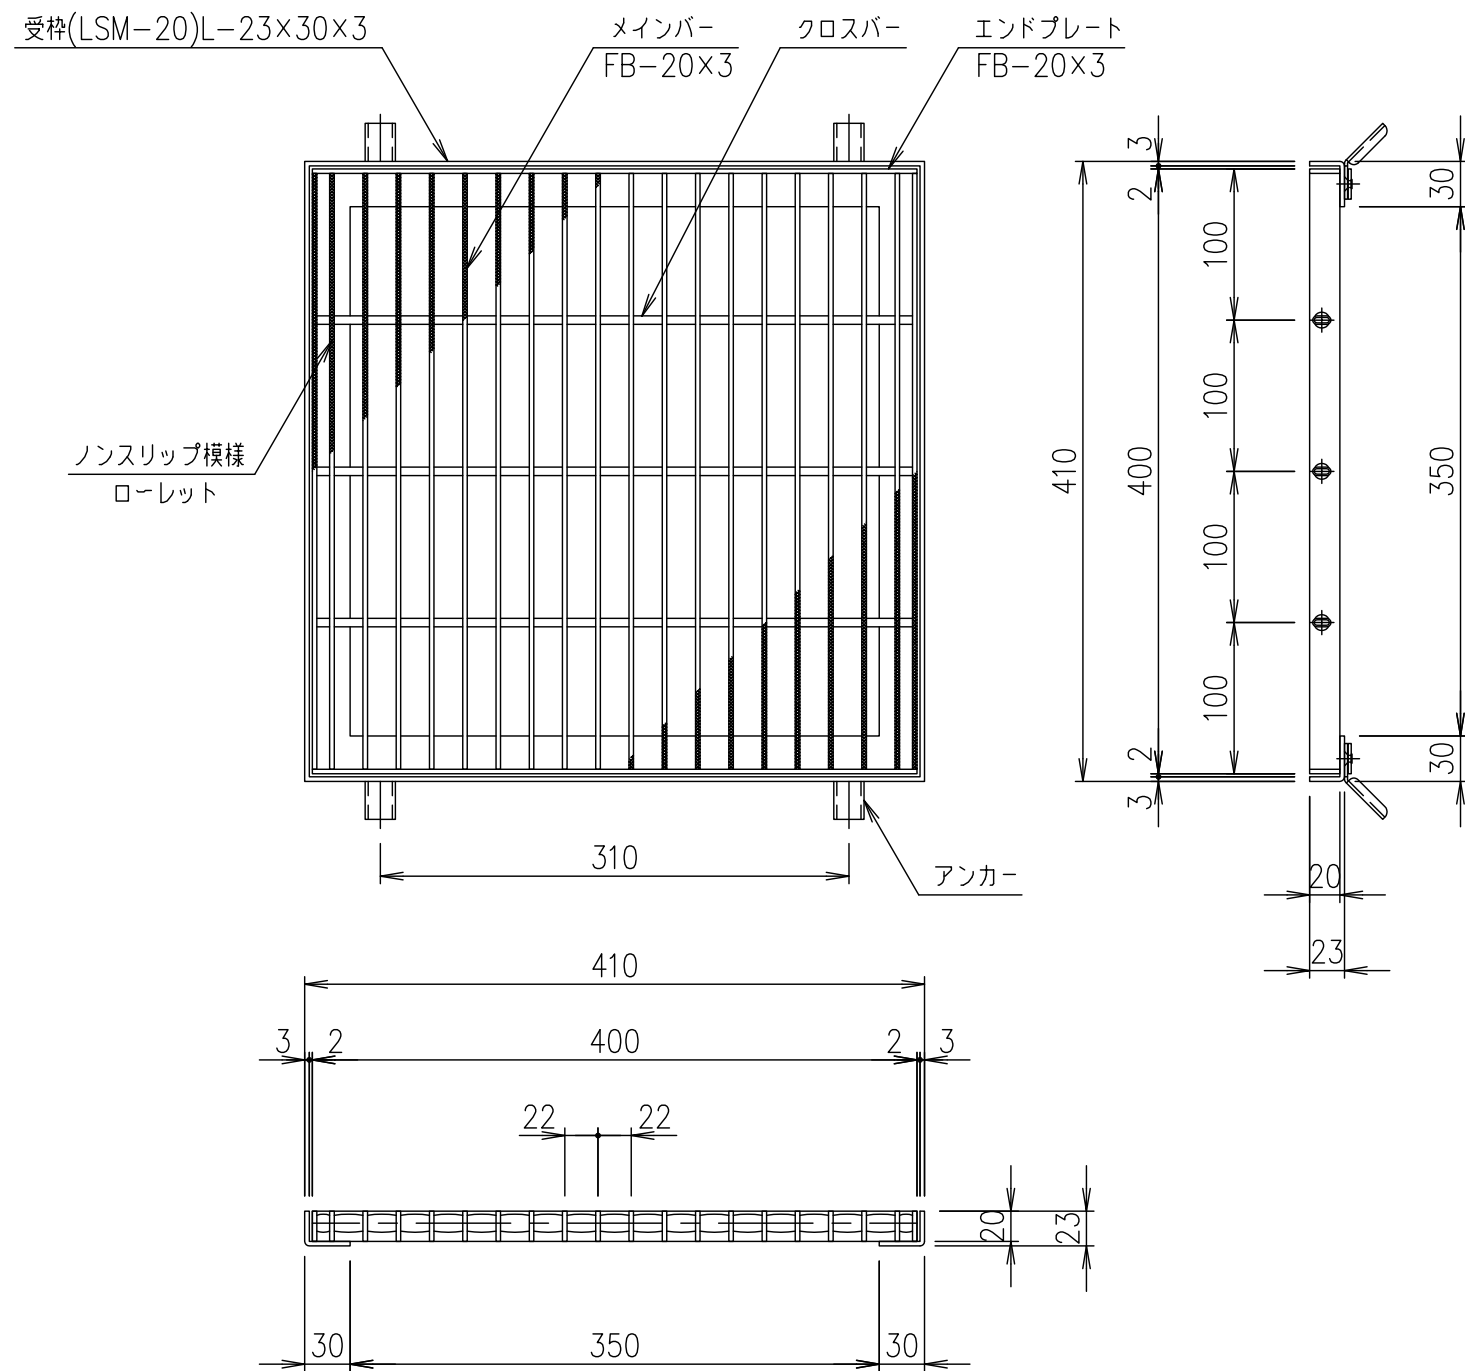

メインバーピッチ詳細図 S=1/1

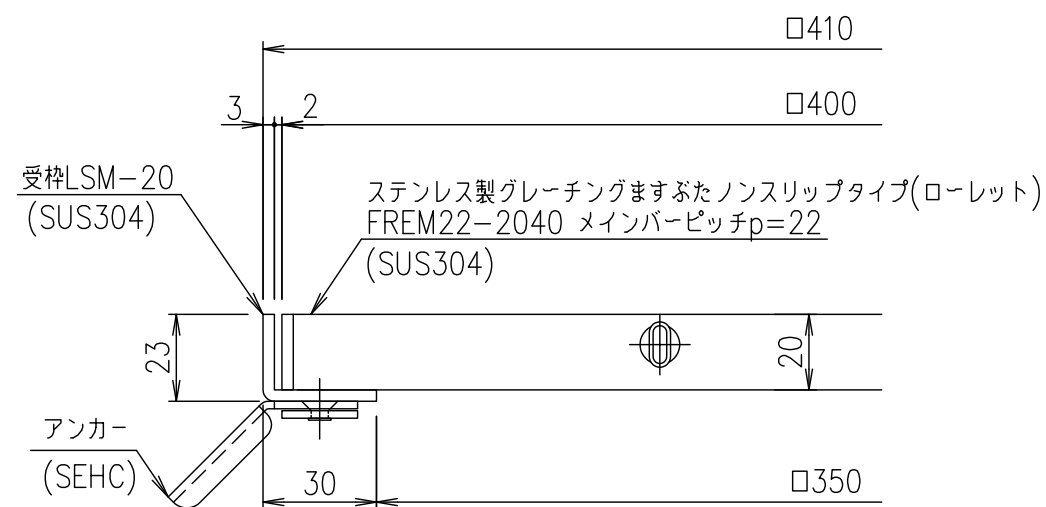

受枠断面詳細図 S=1/2

				受枠		SUS304		2.0		
				ステンレスますぶた		SUS304		4.4		
				項番	名称		材質	個数	kg/個	記事
記号	内容	日付	編集	担当	製図	照査	承認	1 / 5 尺度 三角法	名称 図番	DKC ステンレス製グレーチングますぶた
					井上	本木	伊藤			ローレットタイプ 適用荷重：歩道用
				平成 年 月 日			FREM22-2040 (メインバーピッチ22mm)			
親番				第一機材株式会社						S-E3-08926
図歴										