

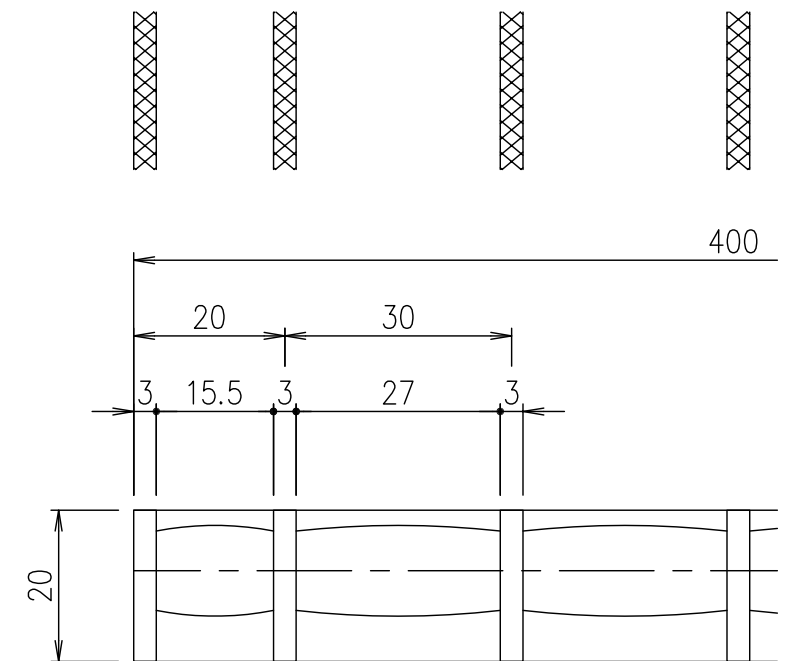


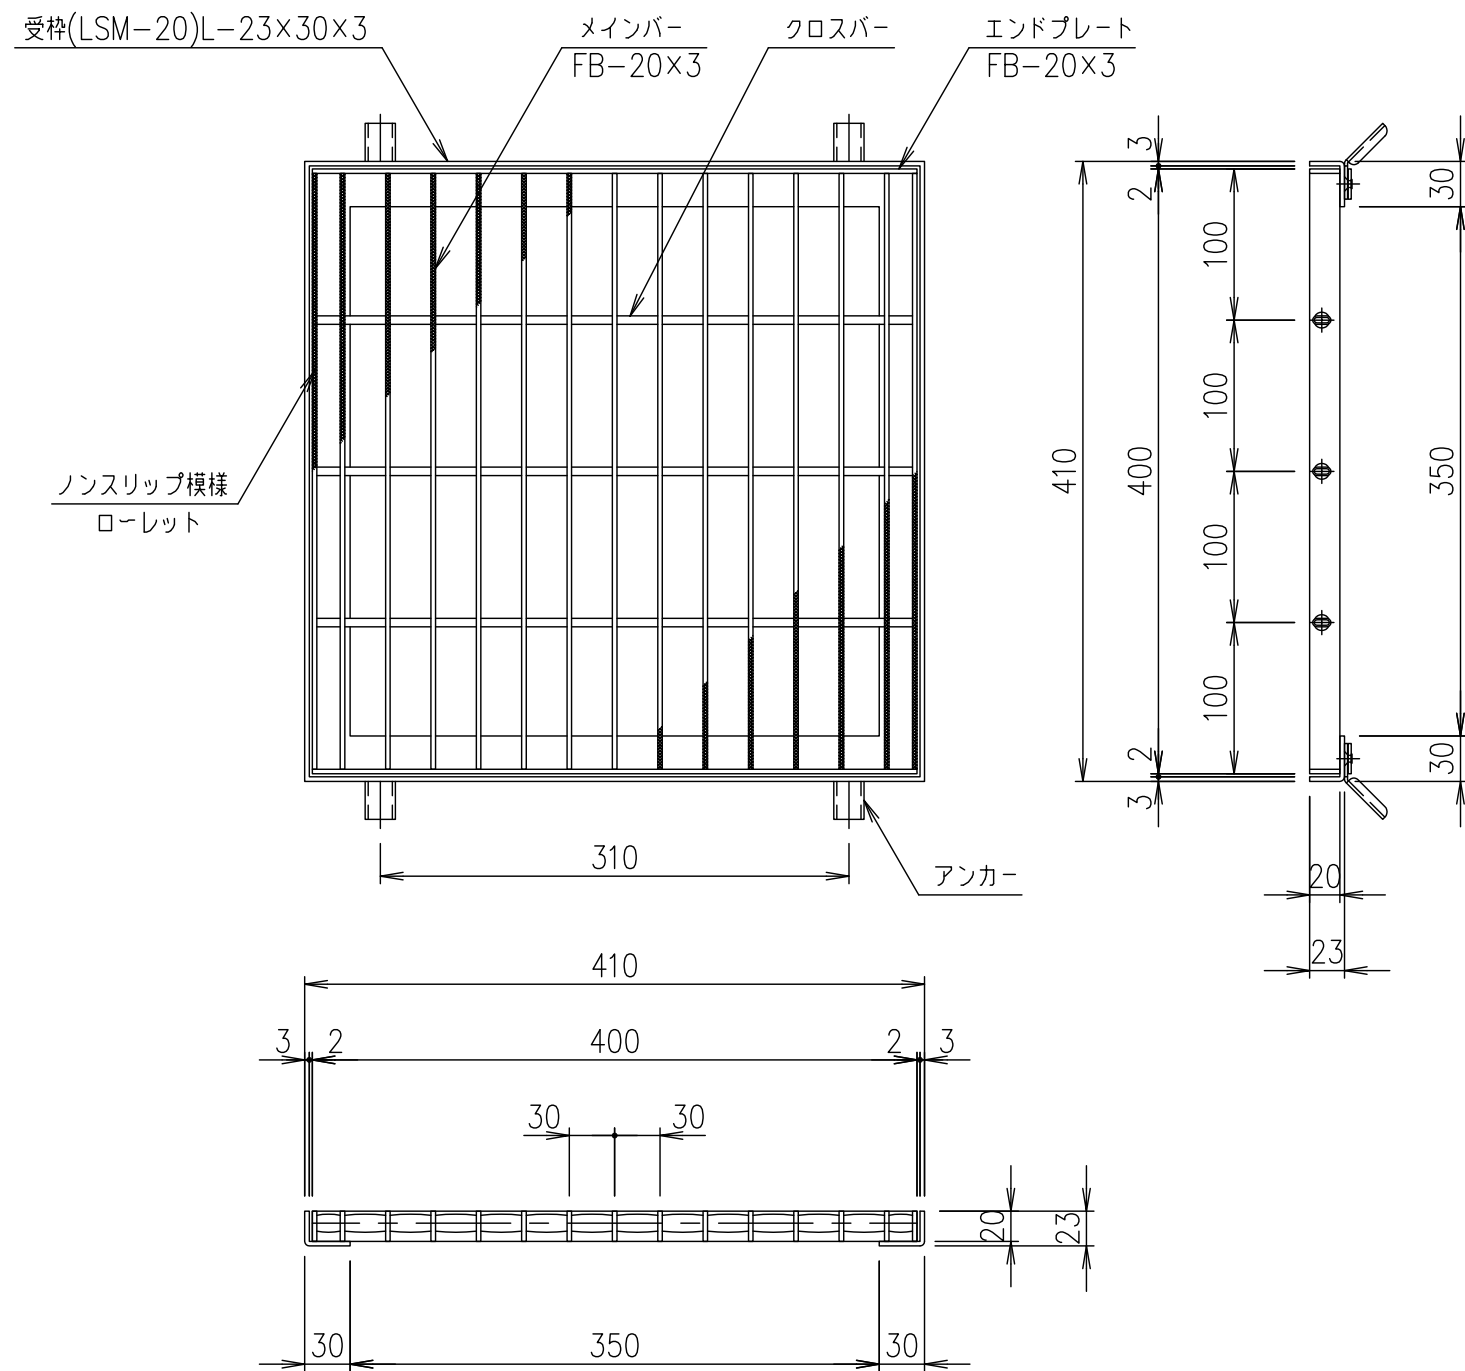

メインバーピッチ詳細図 S=1/1

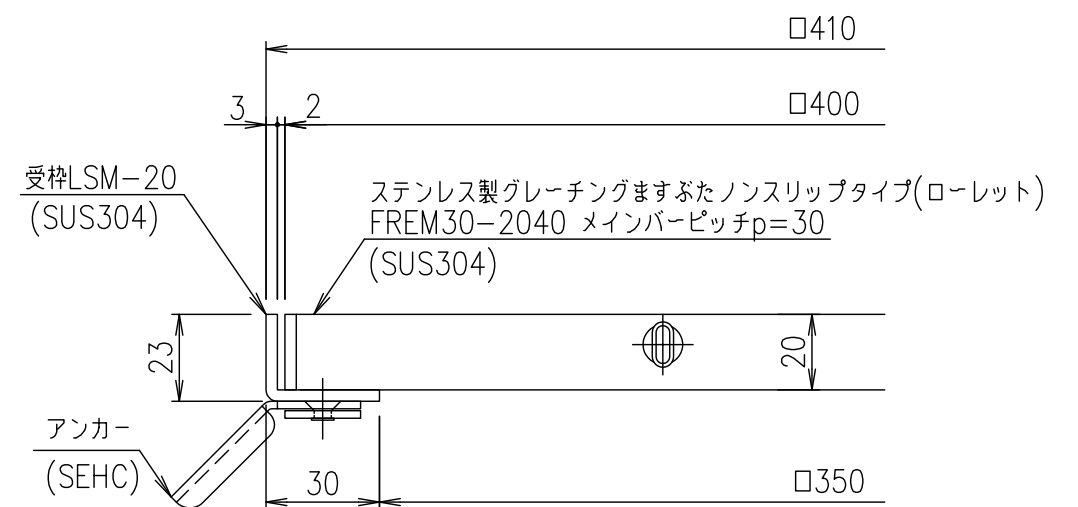

受枠断面詳細図 S=1/2

						受枠		SUS304				2.0			
						ステンレスますぶた		SUS304				3.5			
				項番		名称		材質		個数		kg/個		記事	
記号	内容			日付		編集		担当	製図	照査	承認	1 5 — 尺度	名称	DKC ステンレス製グレーチングますぶた	
								井上	本木	伊藤	ローレットタイプ 適用荷重：歩道用 FREM30-2040 (メインバーピッチ30mm)				
								平成 年 月 日				三角 法	図番	S-E3-08942	
								第一機材株式会社							
親番															
図歴															