DKC

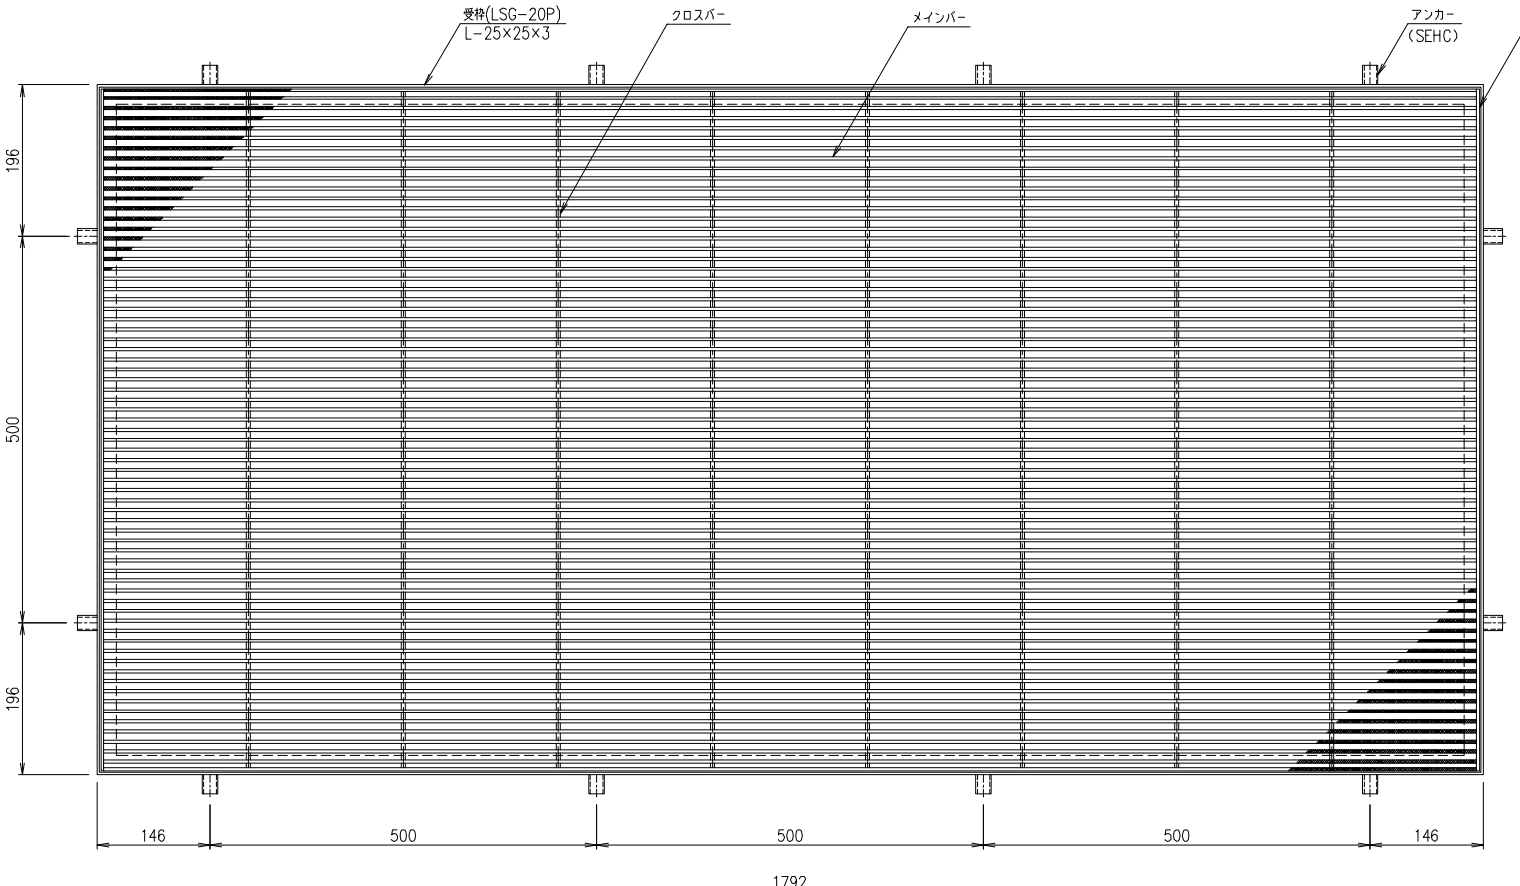

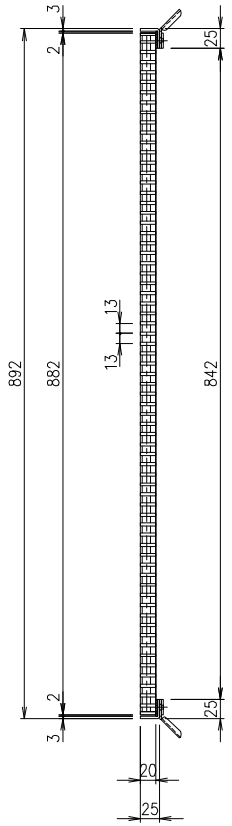

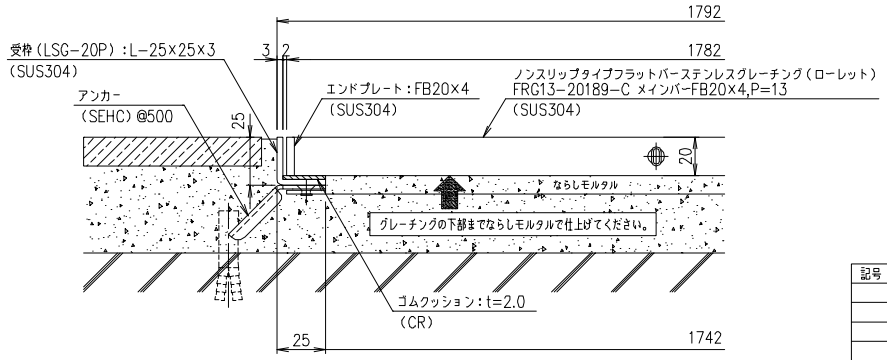

断面詳細図 S=1/2

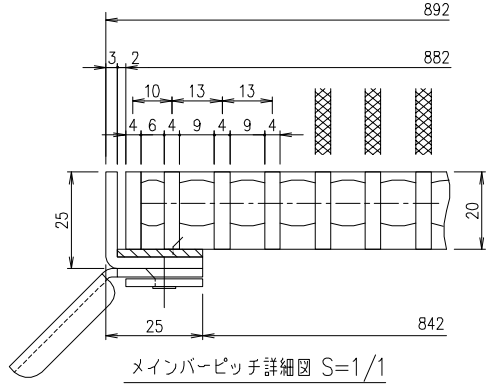

メインバーピッチ詳細図 S=1/1

項番	名称	材質	個数	kg/個	記事
	受　枠	SUS304		6.8	
	ステンレスグレーチング	SUS304		82.8	

記号	内容	日付	編集
親番			
図歴			

担当	製図	照査	承認
	赤上	高虫	清水

平成　年　月　日

第一機材株式会社

1/5

尺度

三角法

名称: DKC フラットバーステンレス製グレーチング玄関マット
ノンスリップタイプ 適用荷重:歩道用
FRG13-20189-C(クローズエンド)
メインバーピッチ13mm(スキマ9mm)受枠:LSG-P

図番: SS-E2-00069